


ABGRENZUNGSPLAN

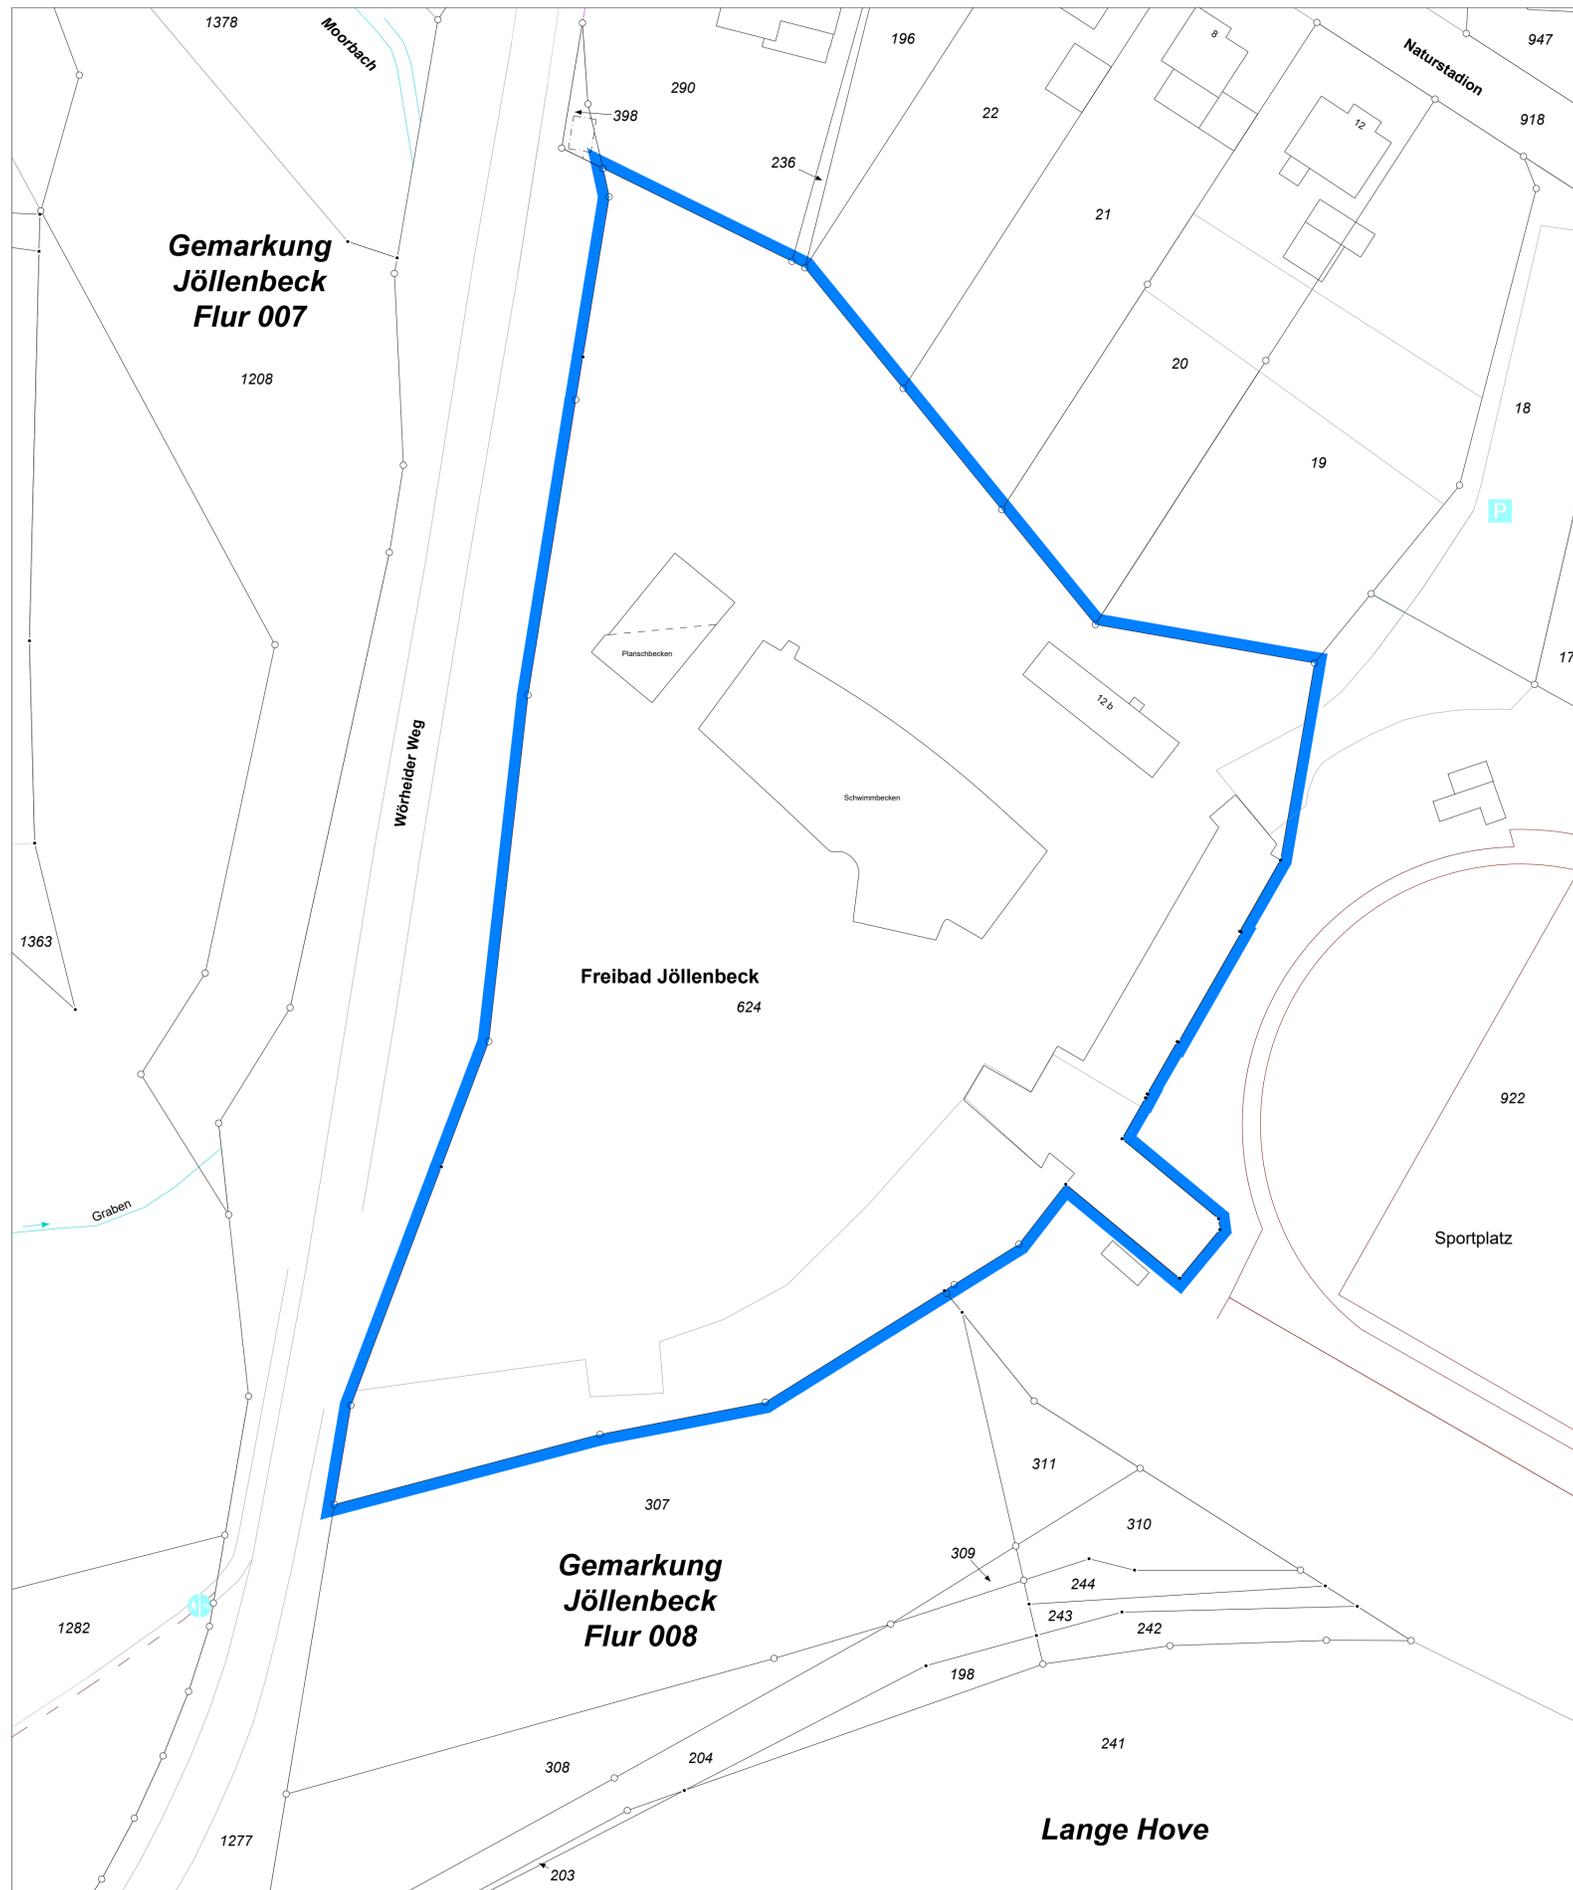

VERMERKE

Anlage zum Beschluss des Stadtentwicklungsausschusses vom

Der Stadtentwicklungsausschuss hat am o. g. Datum beschlossen, den Bebauungsplan Nr. II/J 40 „Kombibad Jöllenbeck“ - Stadtbezirk Jöllenbeck - aufzustellen.

Die in diesem Plan eingetragenen Grenzen sind verbindlich.

Bielefeld, den _____ Stadt Bielefeld
Der Oberbürgermeister
Bauamt
I.A.

_____. Ausfertigung -

ERSTAUFSTELLUNG DES BEBAUUNGSPLANES NR. II/J 40 „KOMBIAD JÖLLENBECK“

ABGRENZUNGSPLAN **M 1:500**
VERFAHRENSSTAND: **DATUM:**
AUFSTELLUNGSBESCHLUSS
FRÜHZEITIGE ÖFFENTLICHKEITSBETEILIGUNG
ENTWURFSBESCHLUSS
ÖFFENTLICHE AUSLEGUNG
SATZUNGSBESCHLUSS
RECHTSVERBINDLICHKEIT

PLANVERFASSER:
STADT BIELEFELD
BAUAMT, 600.42
Drees Huesmann - Bielefeld

PLANGEBIET: GEBIET ÖSTLICH DES WÖRHEIDER WEGES UND SÜDLICH DER STRASSE NATURSTADION

GEMARKUNG / FLUR: JÖLLENBECK / FLUR 008
KARTENGRUNDLAGE: 01.04.2021

Grenze des räumlichen Geltungsbereiches des Bebauungsplanes gem. § 9 (7) BauGB

MAßSTAB: 1:500
0 5 10 15 20 25 M




STADT BIELEFELD
STADTBEZIRK JÖLLENBECK

ERSTAUFSTELLUNG DES BEBAUUNGSPLANES NR. II/J 40 „KOMBIAD JÖLLENBECK“

Aufstellungsbeschluss und Beschluss zur frühzeitigen Beteiligung gem. §§ 3 (1) und § 4 (1) BauGB

ÜBERSICHTSPLAN **M 1:5.000**

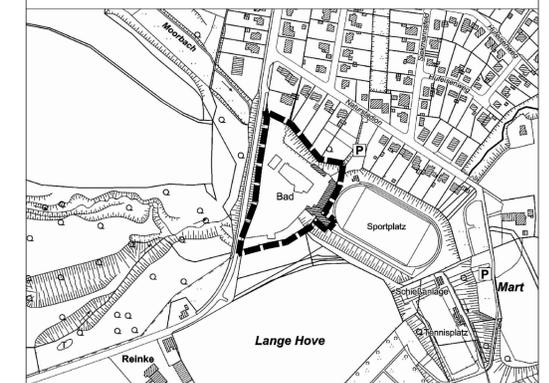

ABGRENZUNGSPLAN