

Immobilienervicebetrieb ... wir bewegen !




Neubau Holzmodul GS Wellbach / RS Am Schlehenweg – Vorstellung der Planungen - Übersichtsplan



Immobilienervicebetrieb ... wir bewegen !




Neubau Holzmodul GS Wellbach / RS Am Schlehenweg – Vorstellung der Planungen- Lageplan

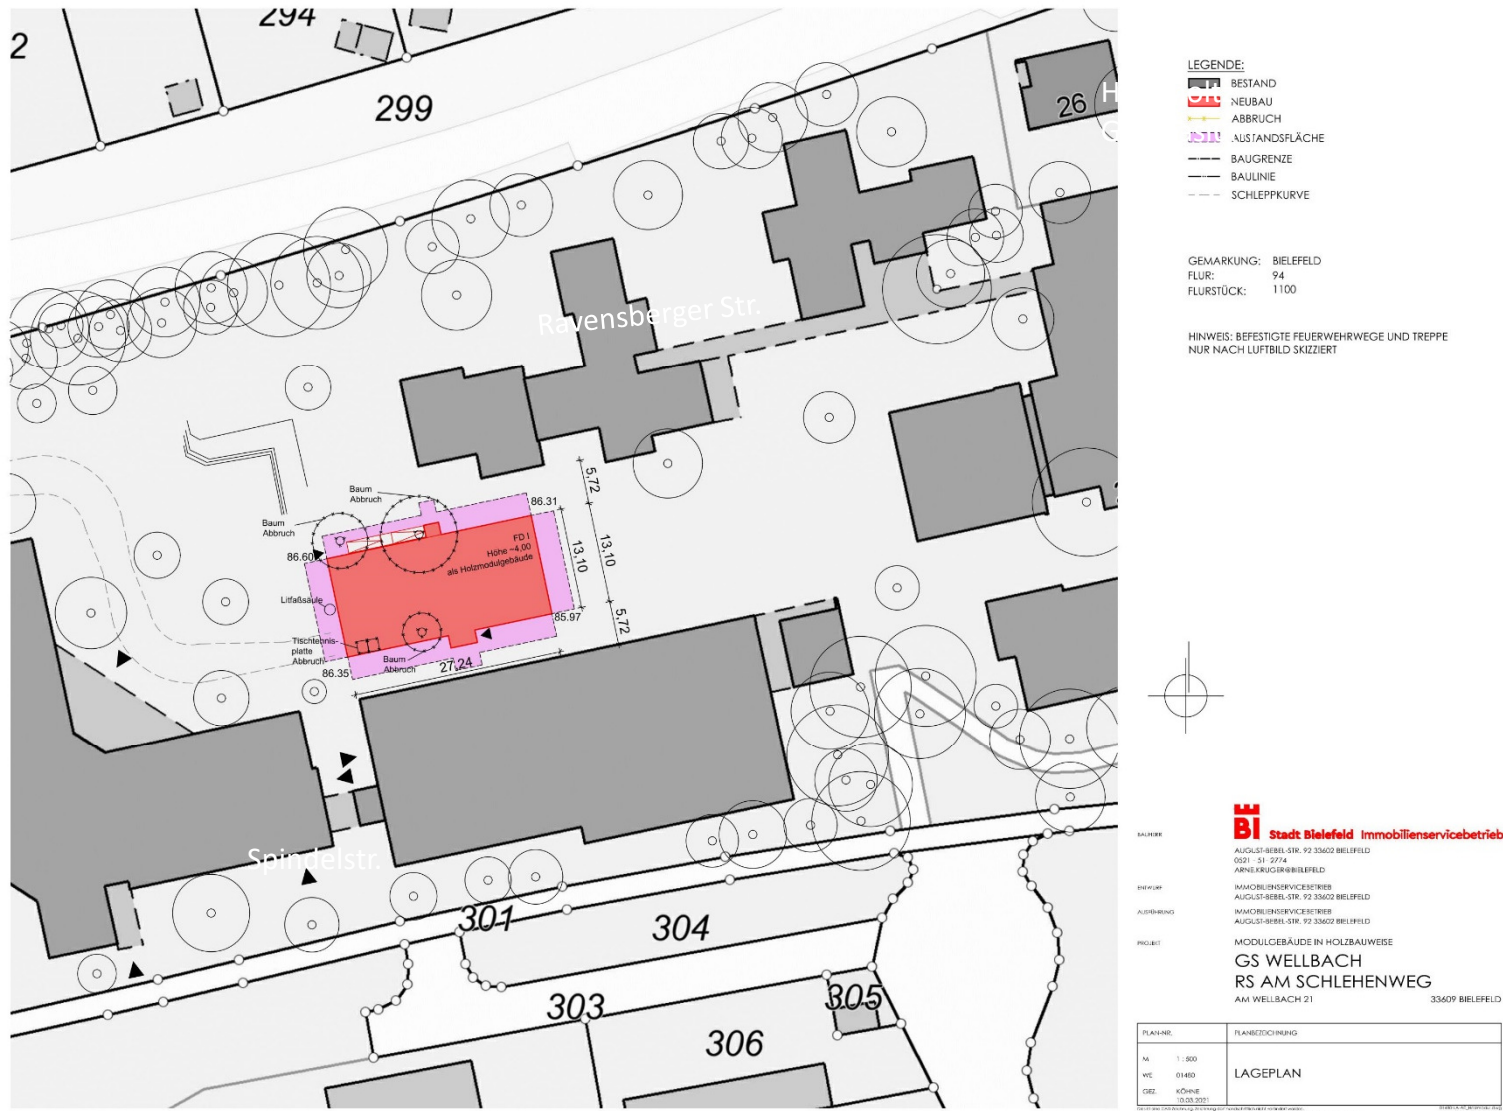

ImmobilienServicebetrieb ... wir bewegen !



Neubau Holzmodul GS Wellbach / RS Am Schlehenweg – Vorstellung der Planungen - Lageplan

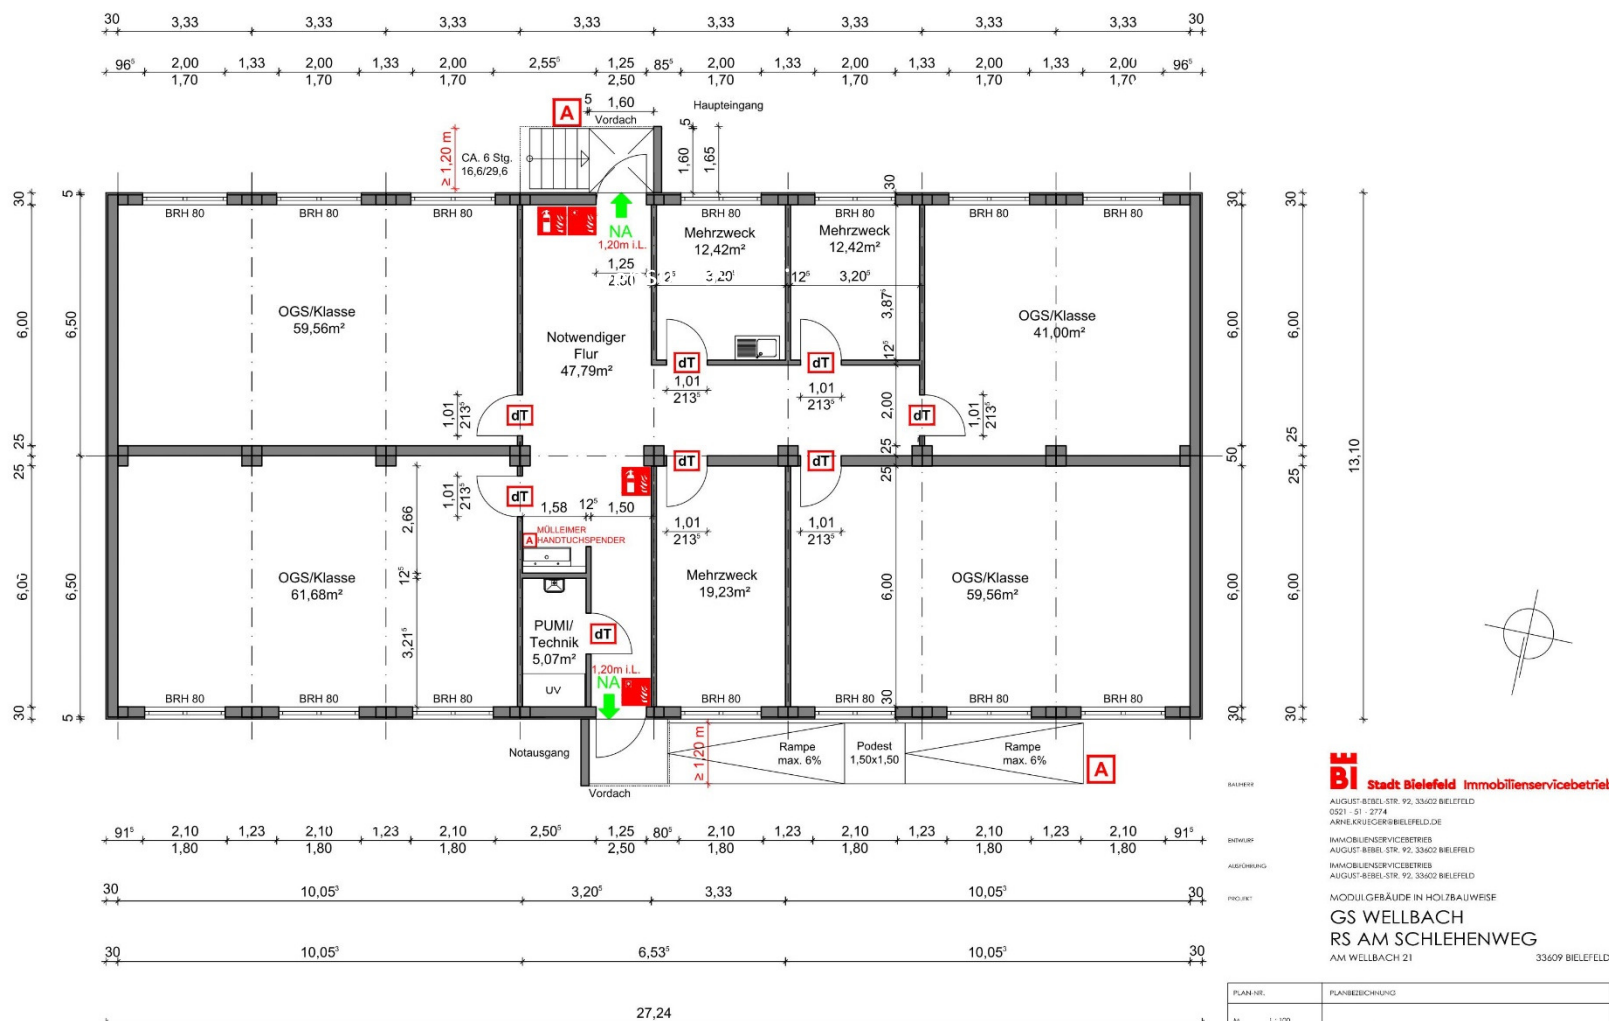

Stadt Bielefeld ImmobilienServicebetrieb
 AUGUST-BIBEL-STR. 92, 33602 BIELEFELD
 0521 - 51 - 3774
 ARNE.KRUEGER@BIELEFELD.DE
 IMMOBILIENSERVICEBETRIEB
 AUGUST-BIBEL-STR. 92, 33602 BIELEFELD
 IMMOBILIENSERVICEBETRIEB
 AUGUST-BIBEL-STR. 92, 33602 BIELEFELD
 PROJEKT
 MODULGEBAUDE IN HOLZBAUWEISE
GS WELLBACH
RS AM SCHLEHENWEG
 AM WELLBACH 21 33609 BIELEFELD

PLAN-NR.	PLANBEZEICHNUNG
MI 1:100	GRUNDRISS
WE 01480	
GRZ. KÖHNKE 25.03.2021	

Immobilienervicebetrieb ... wir bewegen !



Neubau Holzmodul GS Wellbach / RS Am Schlehenweg – Vorstellung der Planungen - Lageplan

