

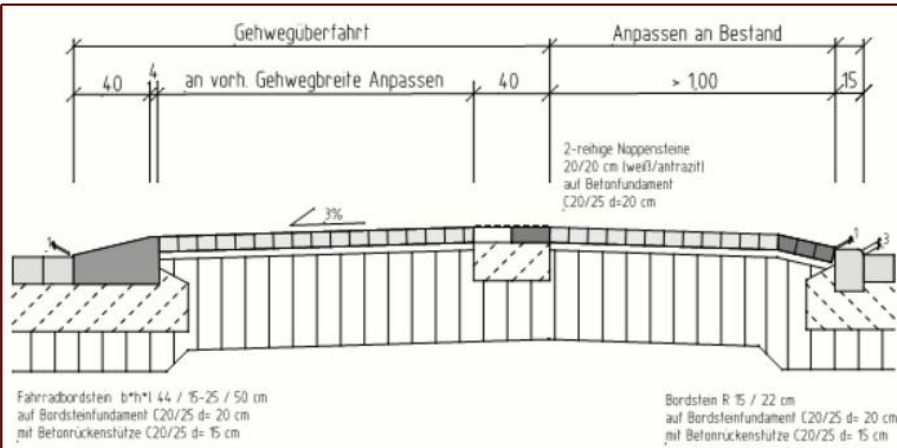


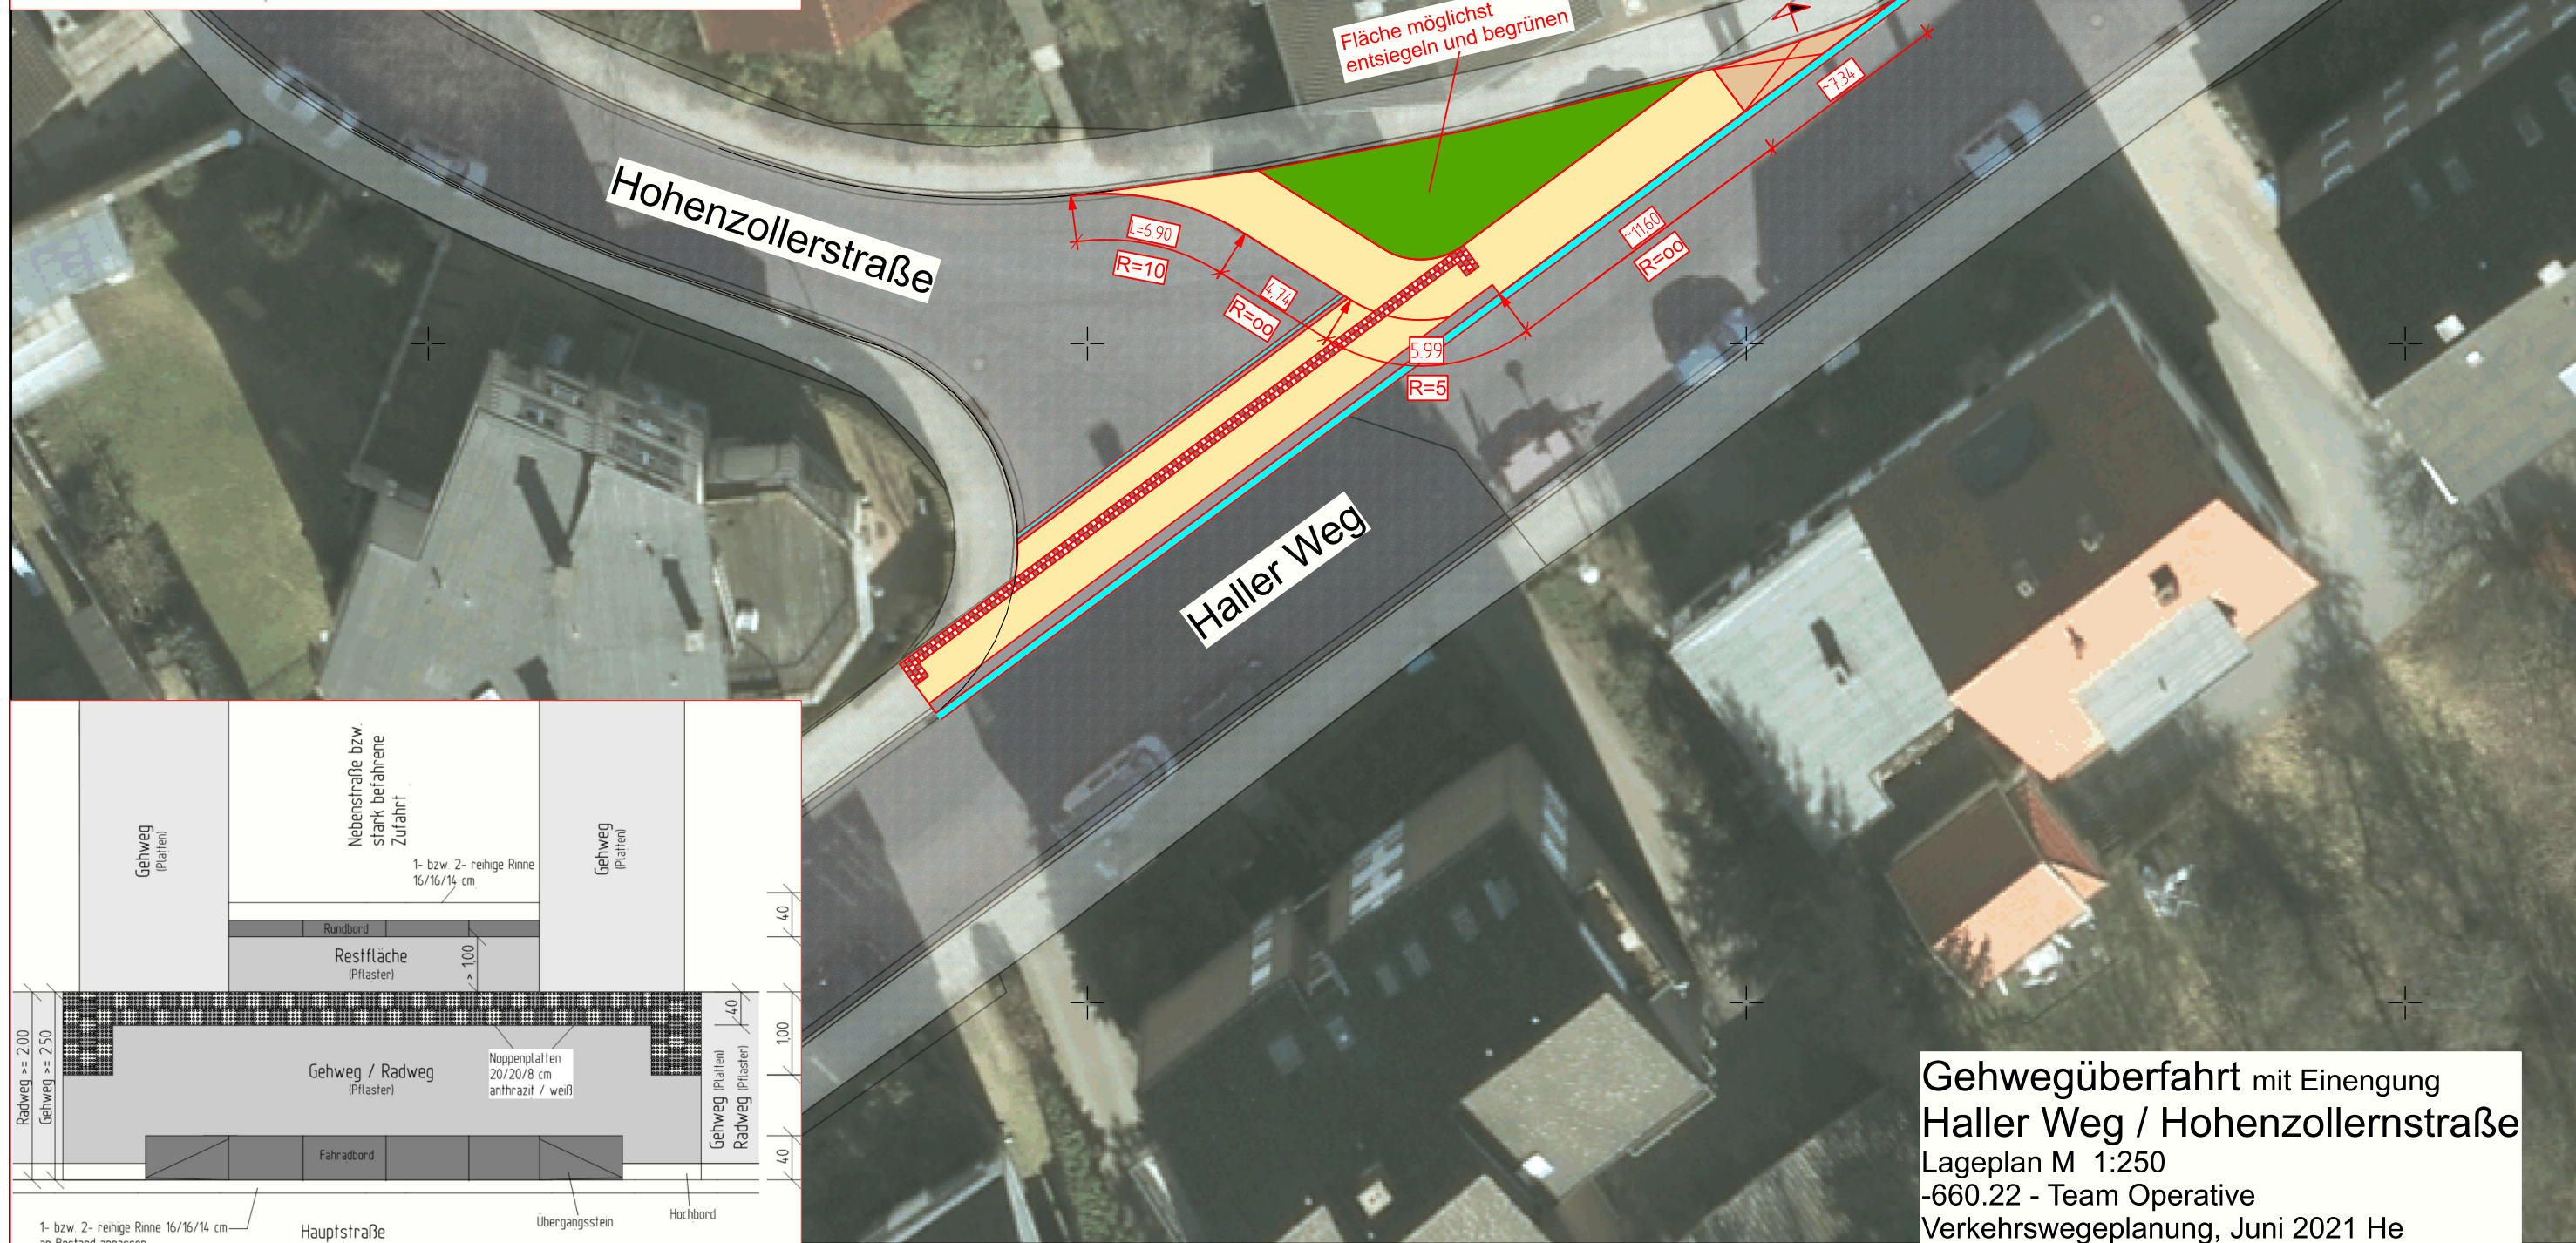

Befestigung der Gehwegüberfahrt

- 8 cm Betonsteinpflaster (Ellenbogenverband) 20/10/8 cm
- 4 cm Pflasterbettung
- 48 cm Schottertragschicht 0/45 mm
- 60 cm Gesamtdicke

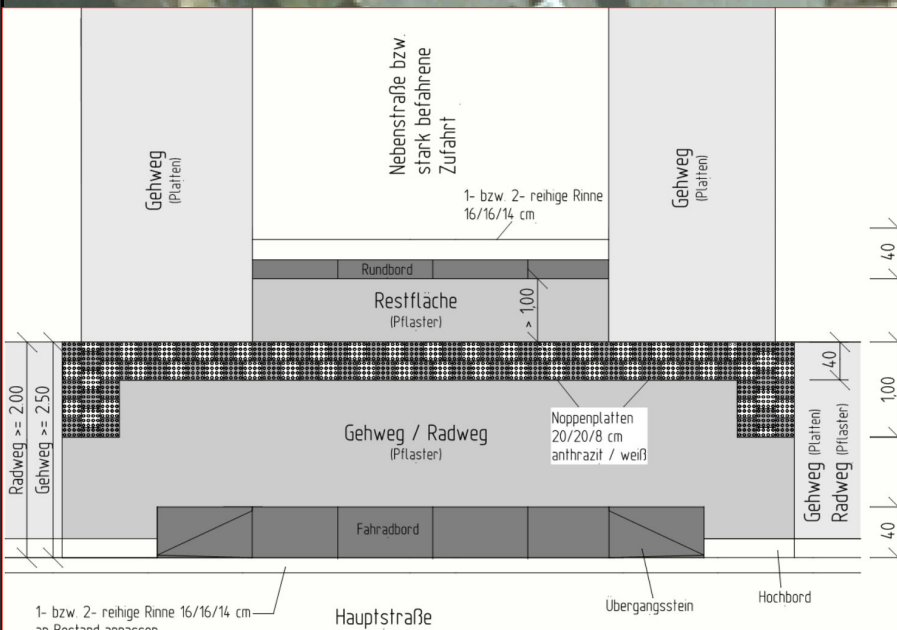

**Gehwegüberfahrt mit Einengung
Haller Weg / Hohenzollernstraße**
Lageplan M 1:250
-660.22 - Team Operative
Verkehrswegeplanung, Juni 2021 He