


UMGESTALTUNG WILHELMSTRASSE - NORDSEITE

KOMBINATION VON MASILEUCHTEN, BEGRÜNUNG UND KUNST

SA. 26-VII-2021

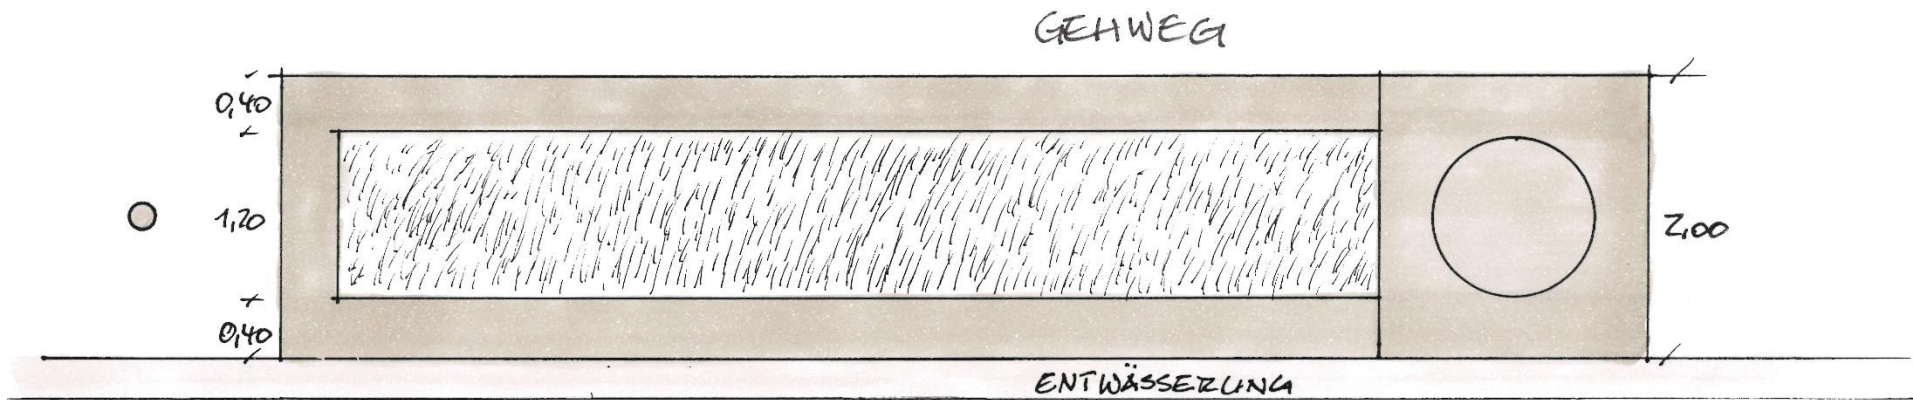

MISCHZONE