


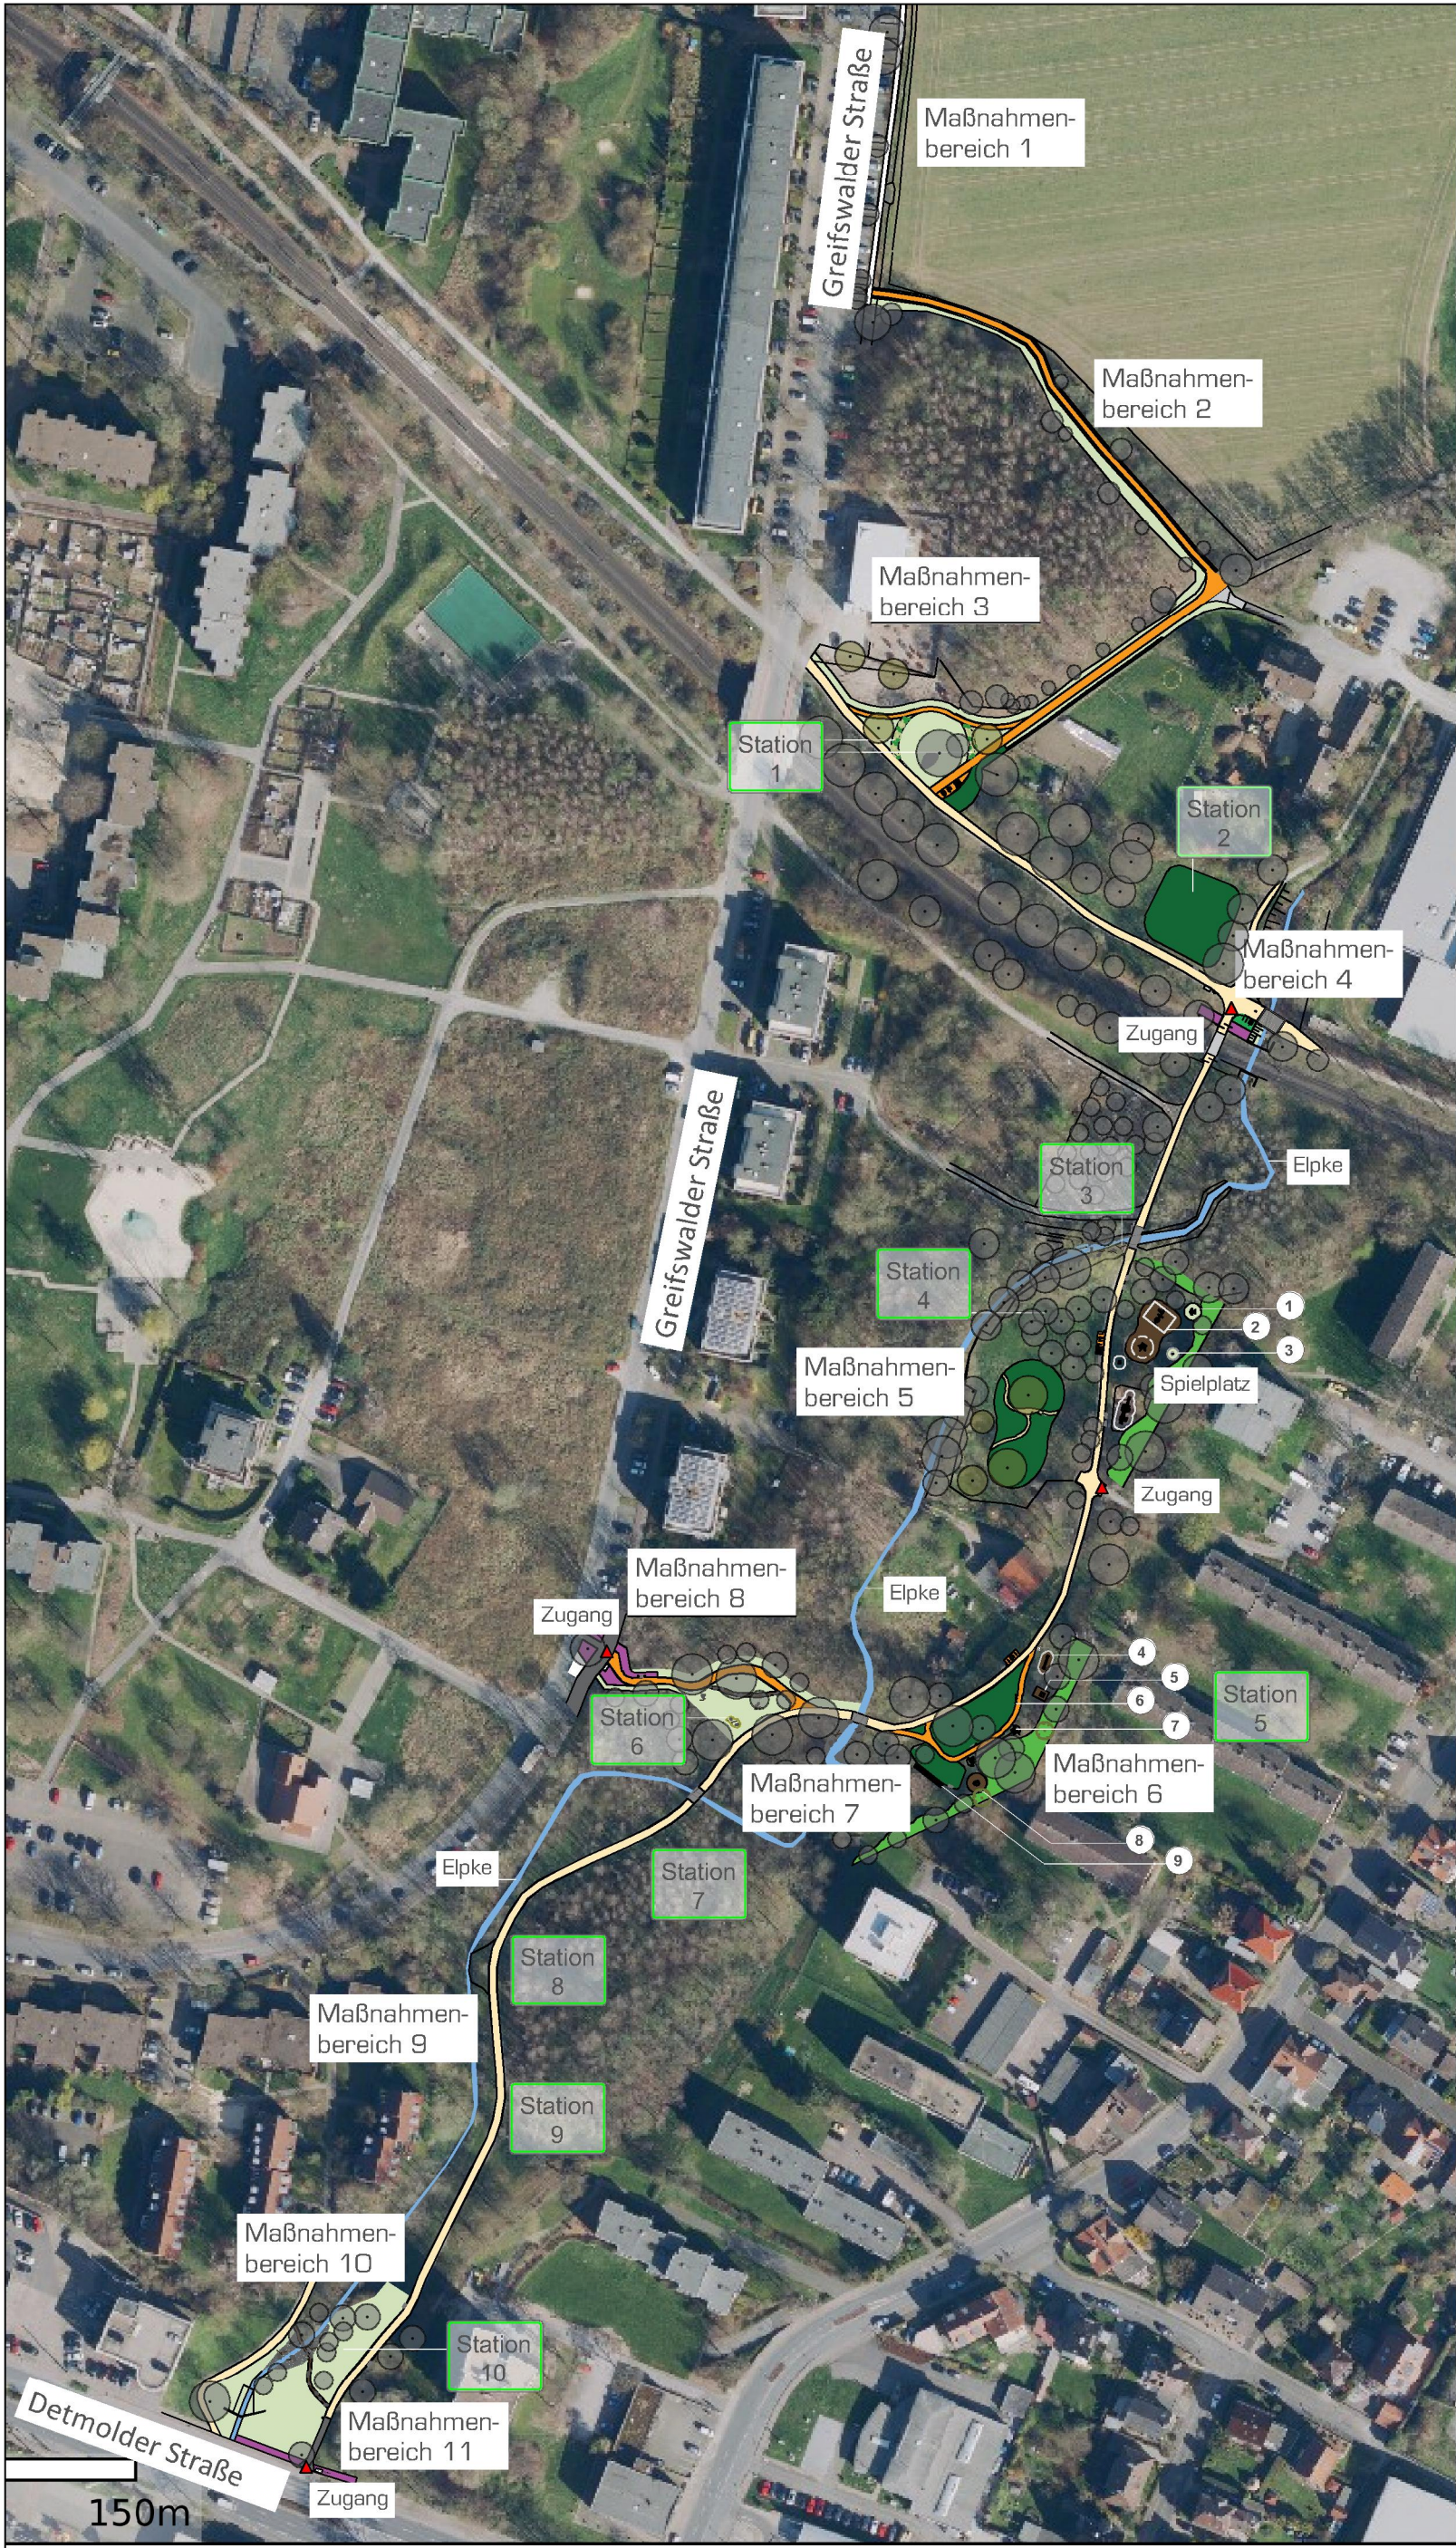

LEGENDE

- Bestand Gehölze
- Planung Gehölze
- Planung Sträucher
- Planung essbare Sträucher und Kräuterband
- Zugänge Elpe Grünzug

Vegetationsflächen

- Rasenfläche
- Staudenmischpflanzung
- Wildblumenwiese
- Abpflanzung Rückschnitt und Ergänzung Bestand

Befestigte Flächen

- Bestand Gehweg Pflaster
- Bestand Parkplatz Pflaster (Amt für Verkehr)
- Bestand Asphalt
- Bestand Wassergebundene Wegedecke
- Planung Wassergebundene Wegedecke
- Planung Gehweg Pflaster (Amt für Verkehr)
- Planung Holzhackschnitzel / Rindenmulch

Interaktiver Natur- und Sinnesparcour

- Station 1: Nahrung aus der Natur
- Station 2: Wildblumenwiese, eine bunte Vielfalt
- Station 3: Elpe, mehr als nur Wasser
- Station 4: Landschaftselement: Streuobstwiese
- Station 5: interaktiver Natur- und Sinnesparcour
- Station 6: Multitalente Holz und Felsen
- Station 7: Bruchwald, eine aussterbende Natur
- Station 8: Auf Tierspurenuche
- Station 9: Nistkästchen, neue Mitbewohner
- Station 10: Auswirkung Mensch

Spielplatz

- 1: Tipi Apache
- 2: Schaukel-Nestkorb-Kombination
- 3: Drehmännchen / Stehkreisel

Parcour

- 4: Balanceklötze
- 5: Lichtstein
- 6: Insektenhotel
- 7: Rufsäulen
- 8: Schlupfstein
- 9: Lebensweg

Bauvorhaben:
Aufwertung Grünzug Elpe
Planphase:
Entwurfsplanung
Planbezeichnung:
Entwurfsplan - Gesamtübersicht



Auftraggeber:
ISB - Immobilienservicebetrieb
der Stadt Bielefeld
August-Bebel-Straße 92
33602 Bielefeld

Planungsbüro:
Wittekindstraße 3
32547 Bad Oeynhausen
T +49 5731 75533 0
F +49 5731 75533 26
info@nagel-ha.de
www.nagel-ha.de

LandschaftsArchitekten
nagel
Ingenieure