


Anlage 2

Abgrenzung der aufzuhebenden Sanierungsgebiete (Maßstab $\approx 1:5.000$)

Übersichtsplan Sanierungsgebiet "Altstadt"

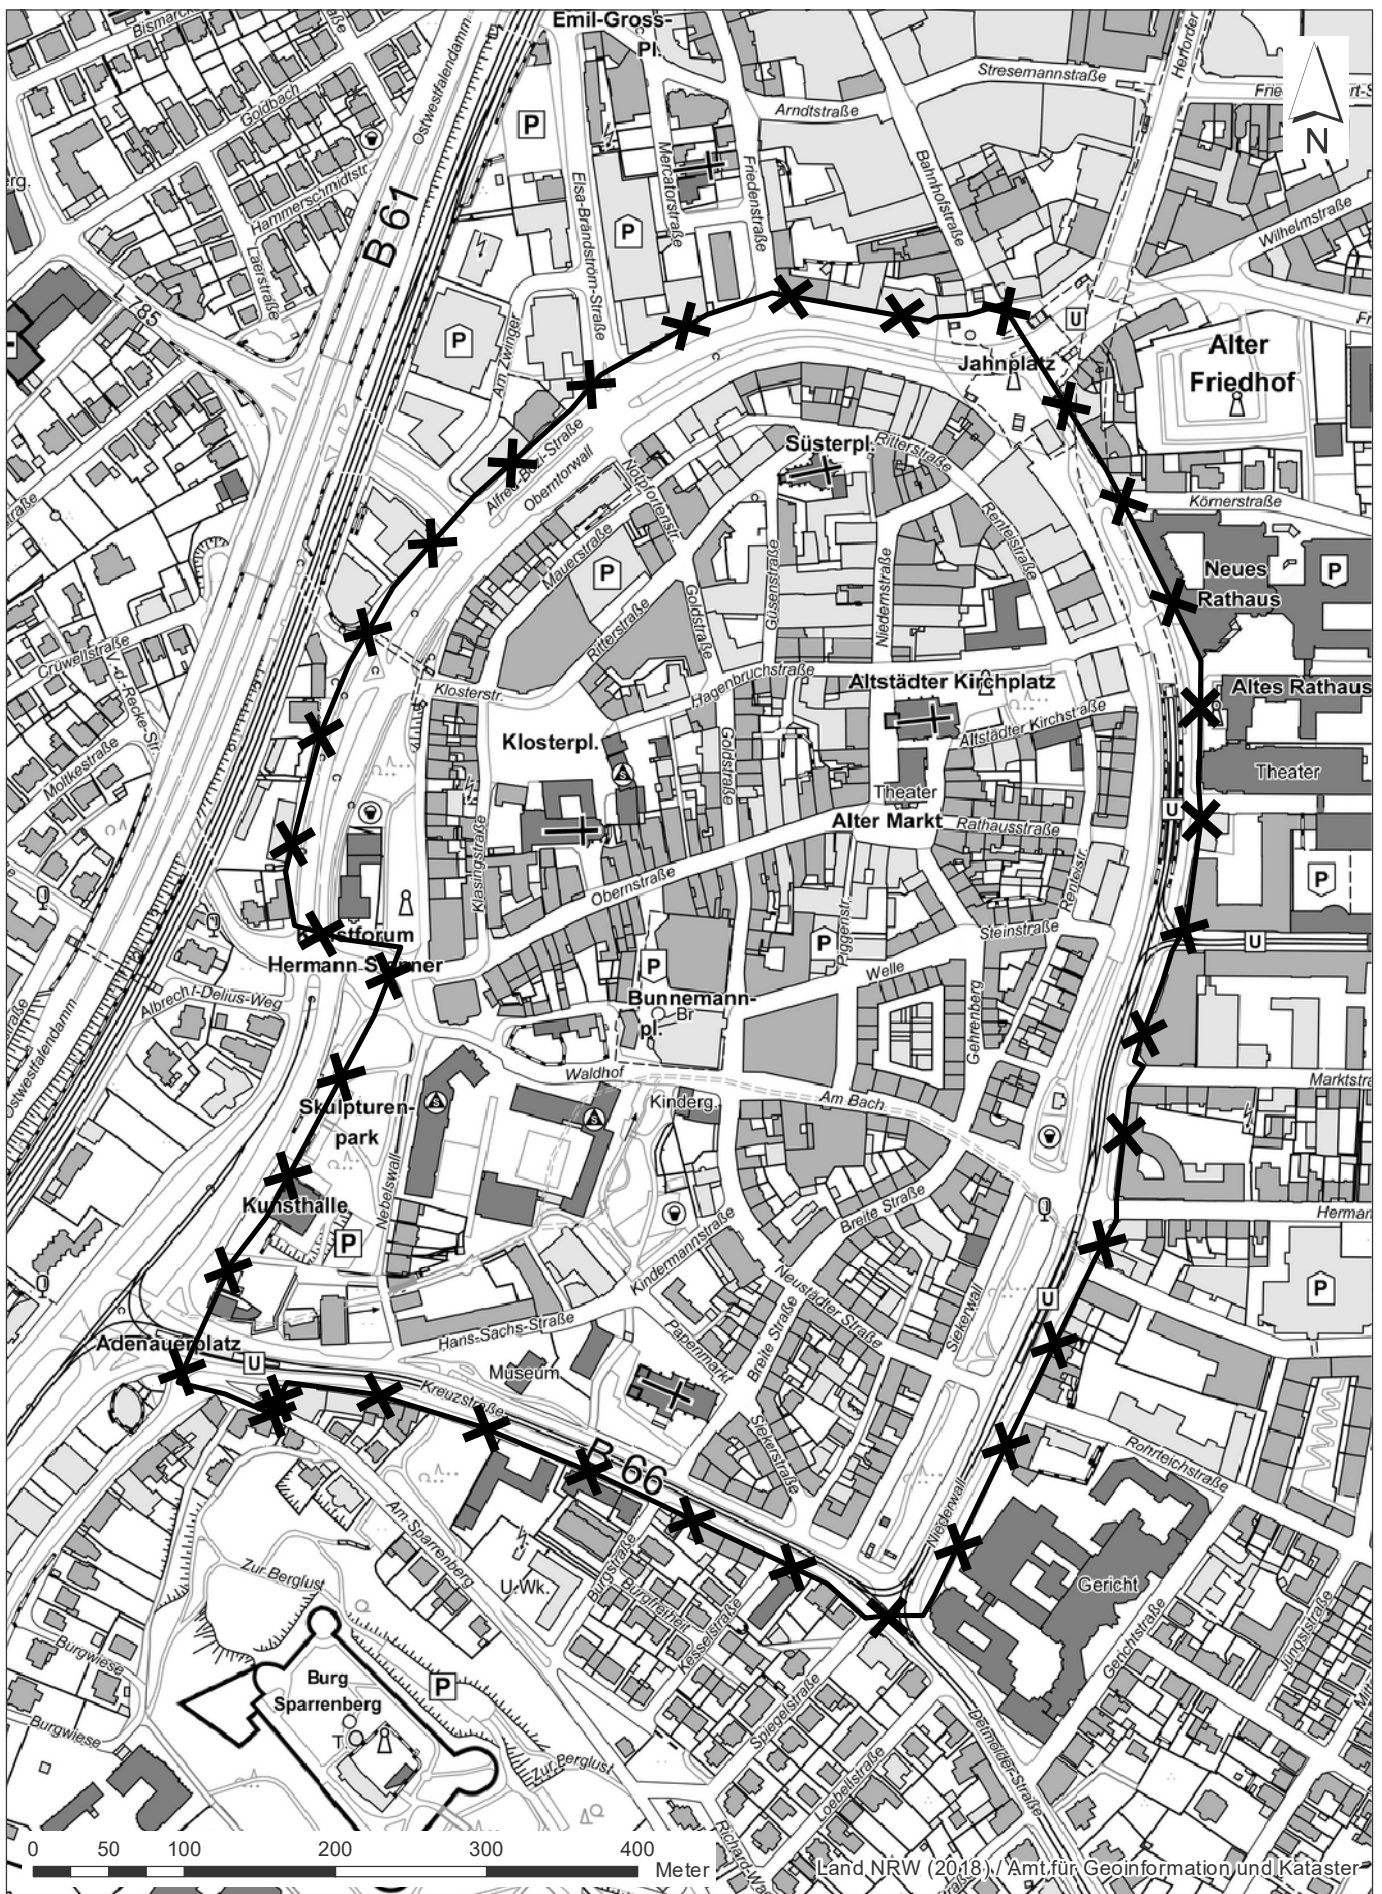


Grenze Aufhebungsbereich Sanierungsgebiet

Stand: August 2021

Maßstab 1 : 5000

Übersichtsplan Sanierungsgebiet "Bahnhofstraße"

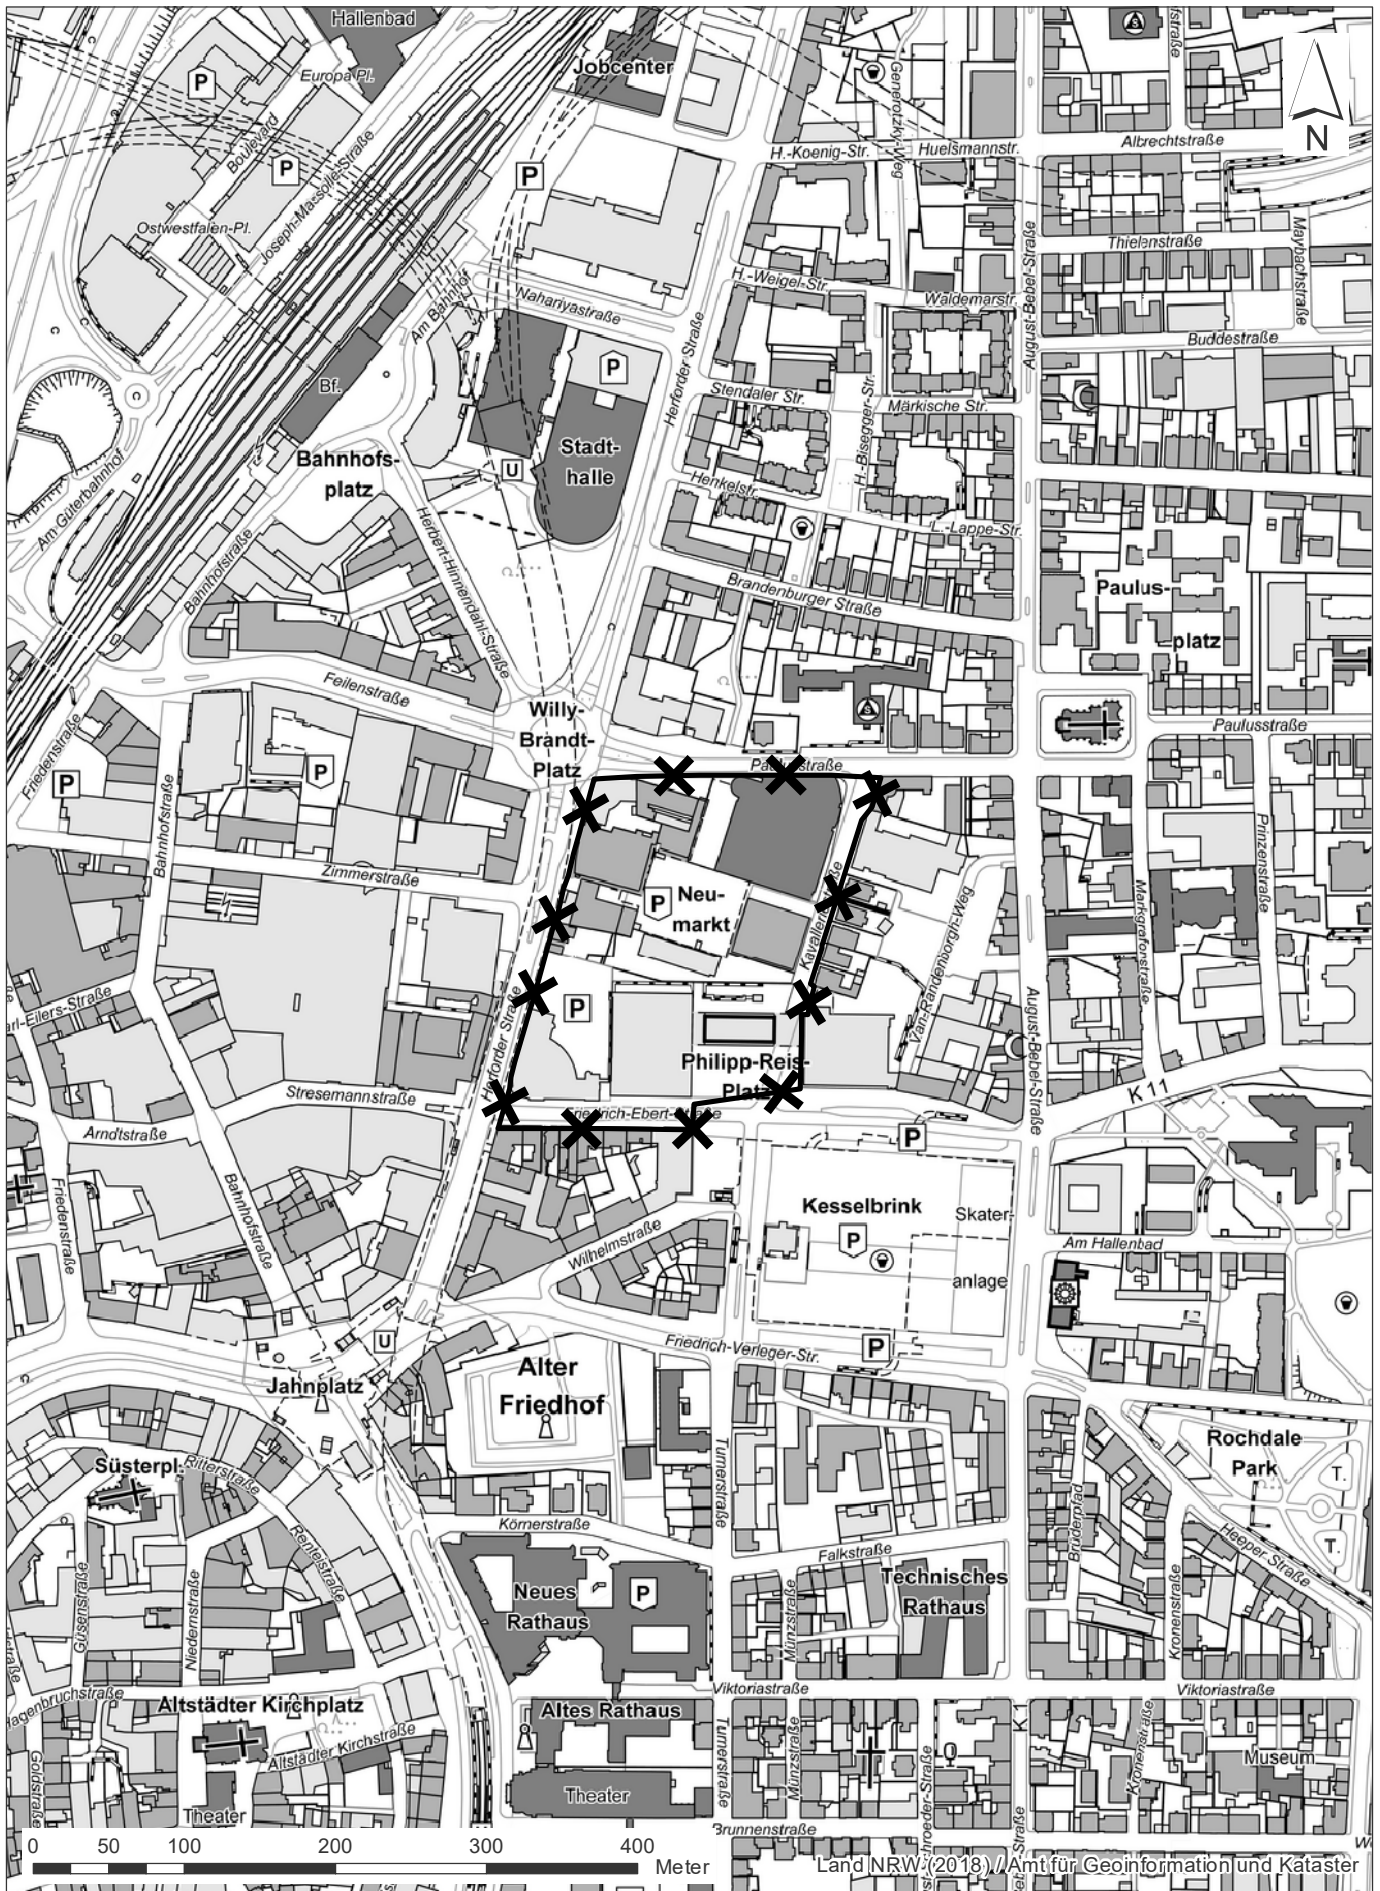


Grenze Aufhebungsbereich Sanierungsgebiet

| Stand: August 2021

| Maßstab 1 : 5000

Übersichtsplan Sanierungsgebiet "Hauptbahnhof - Nördliche Innenstadt"

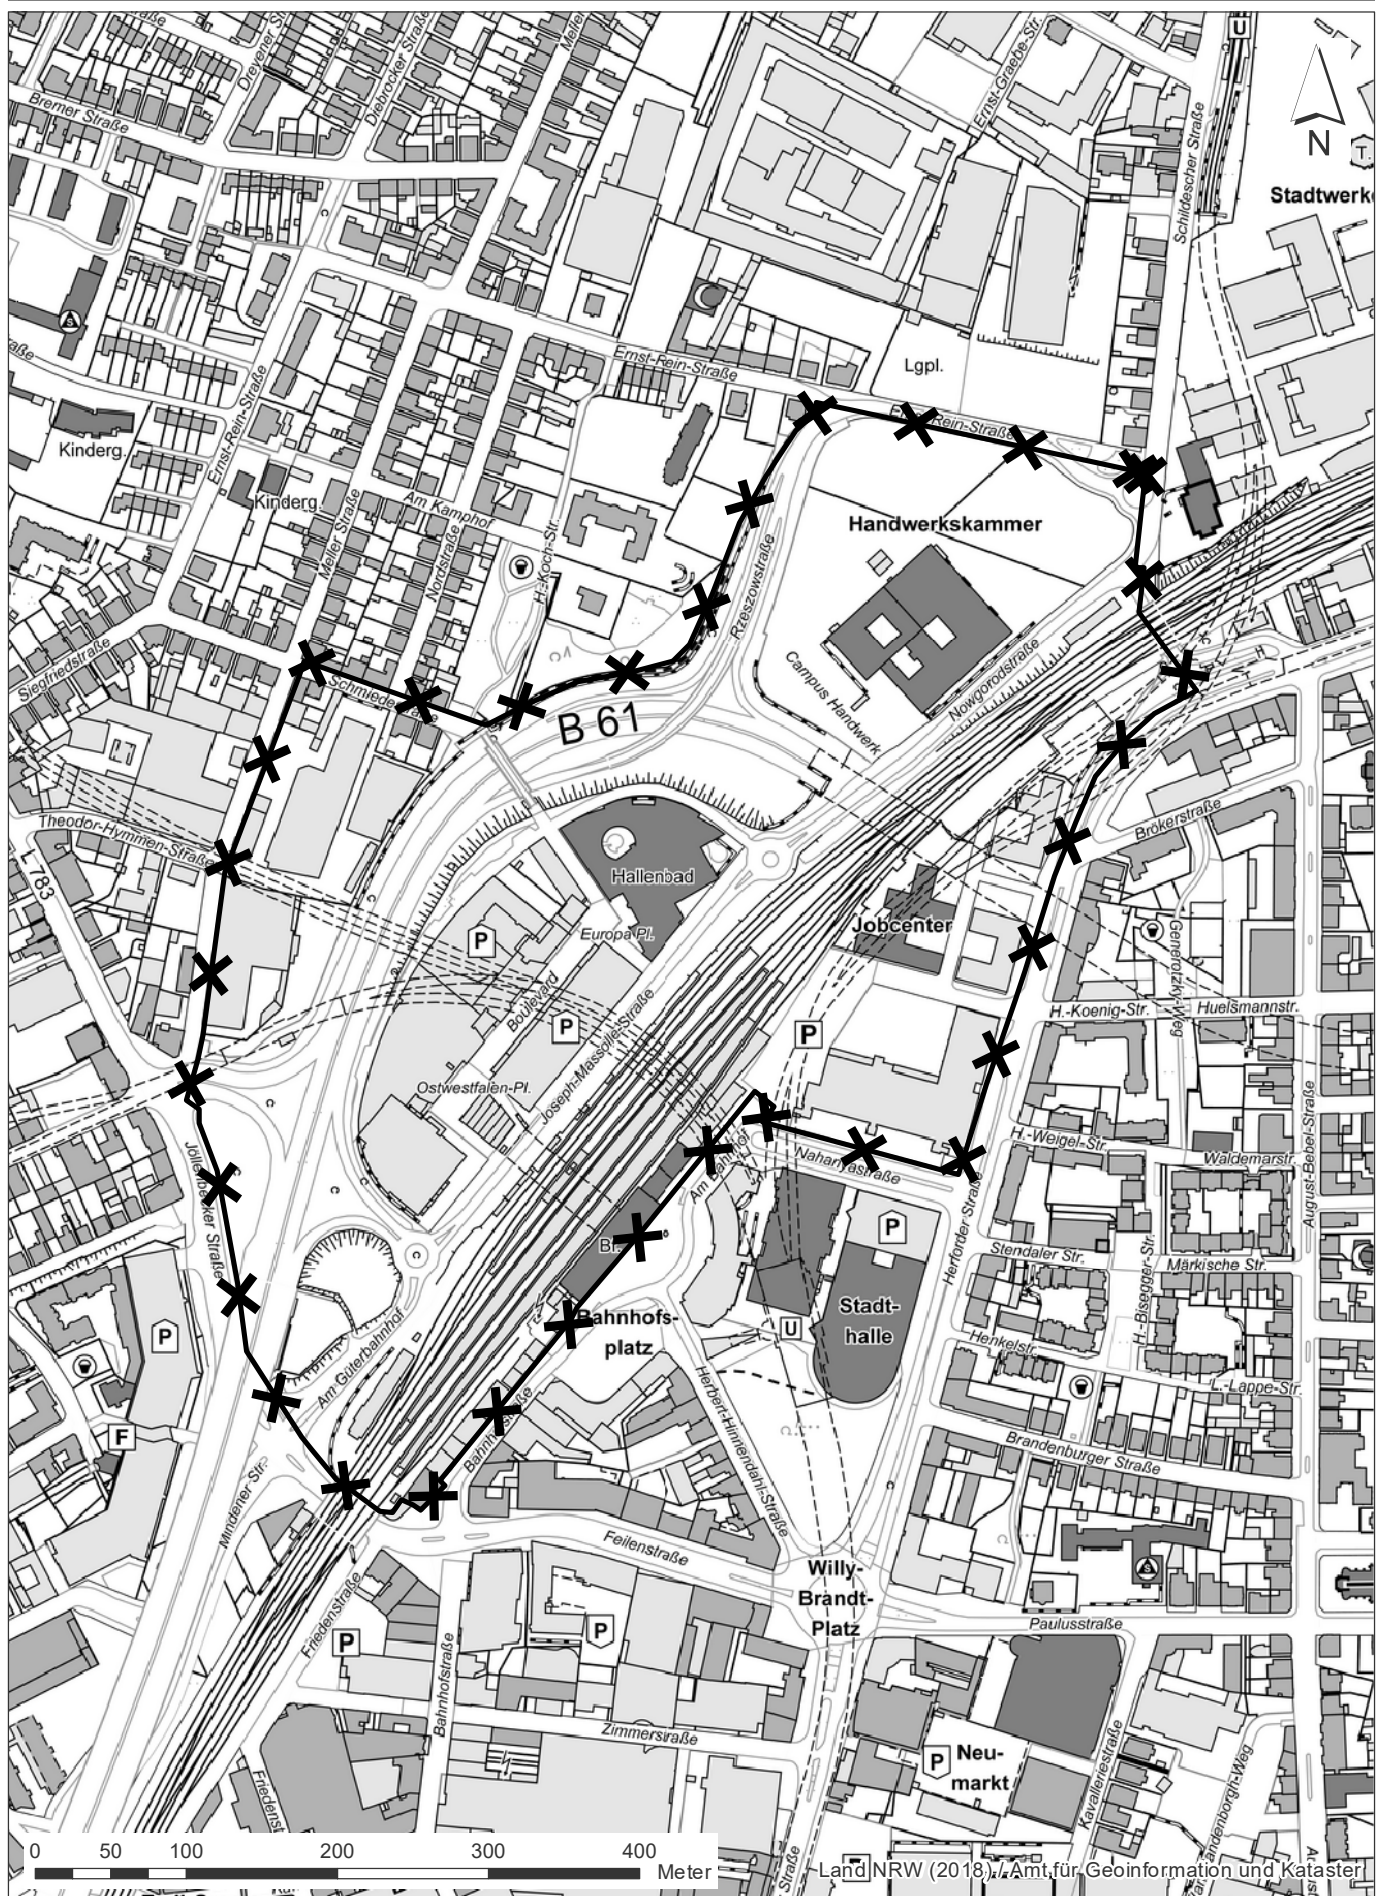


Grenze Aufhebungsbereich Sanierungsgebiet

Stand: August 2021

Maßstab 1 : 5000

Übersichtsplan Sanierungsgebiet "Neues Wohnquartier am Ravensberger Park"

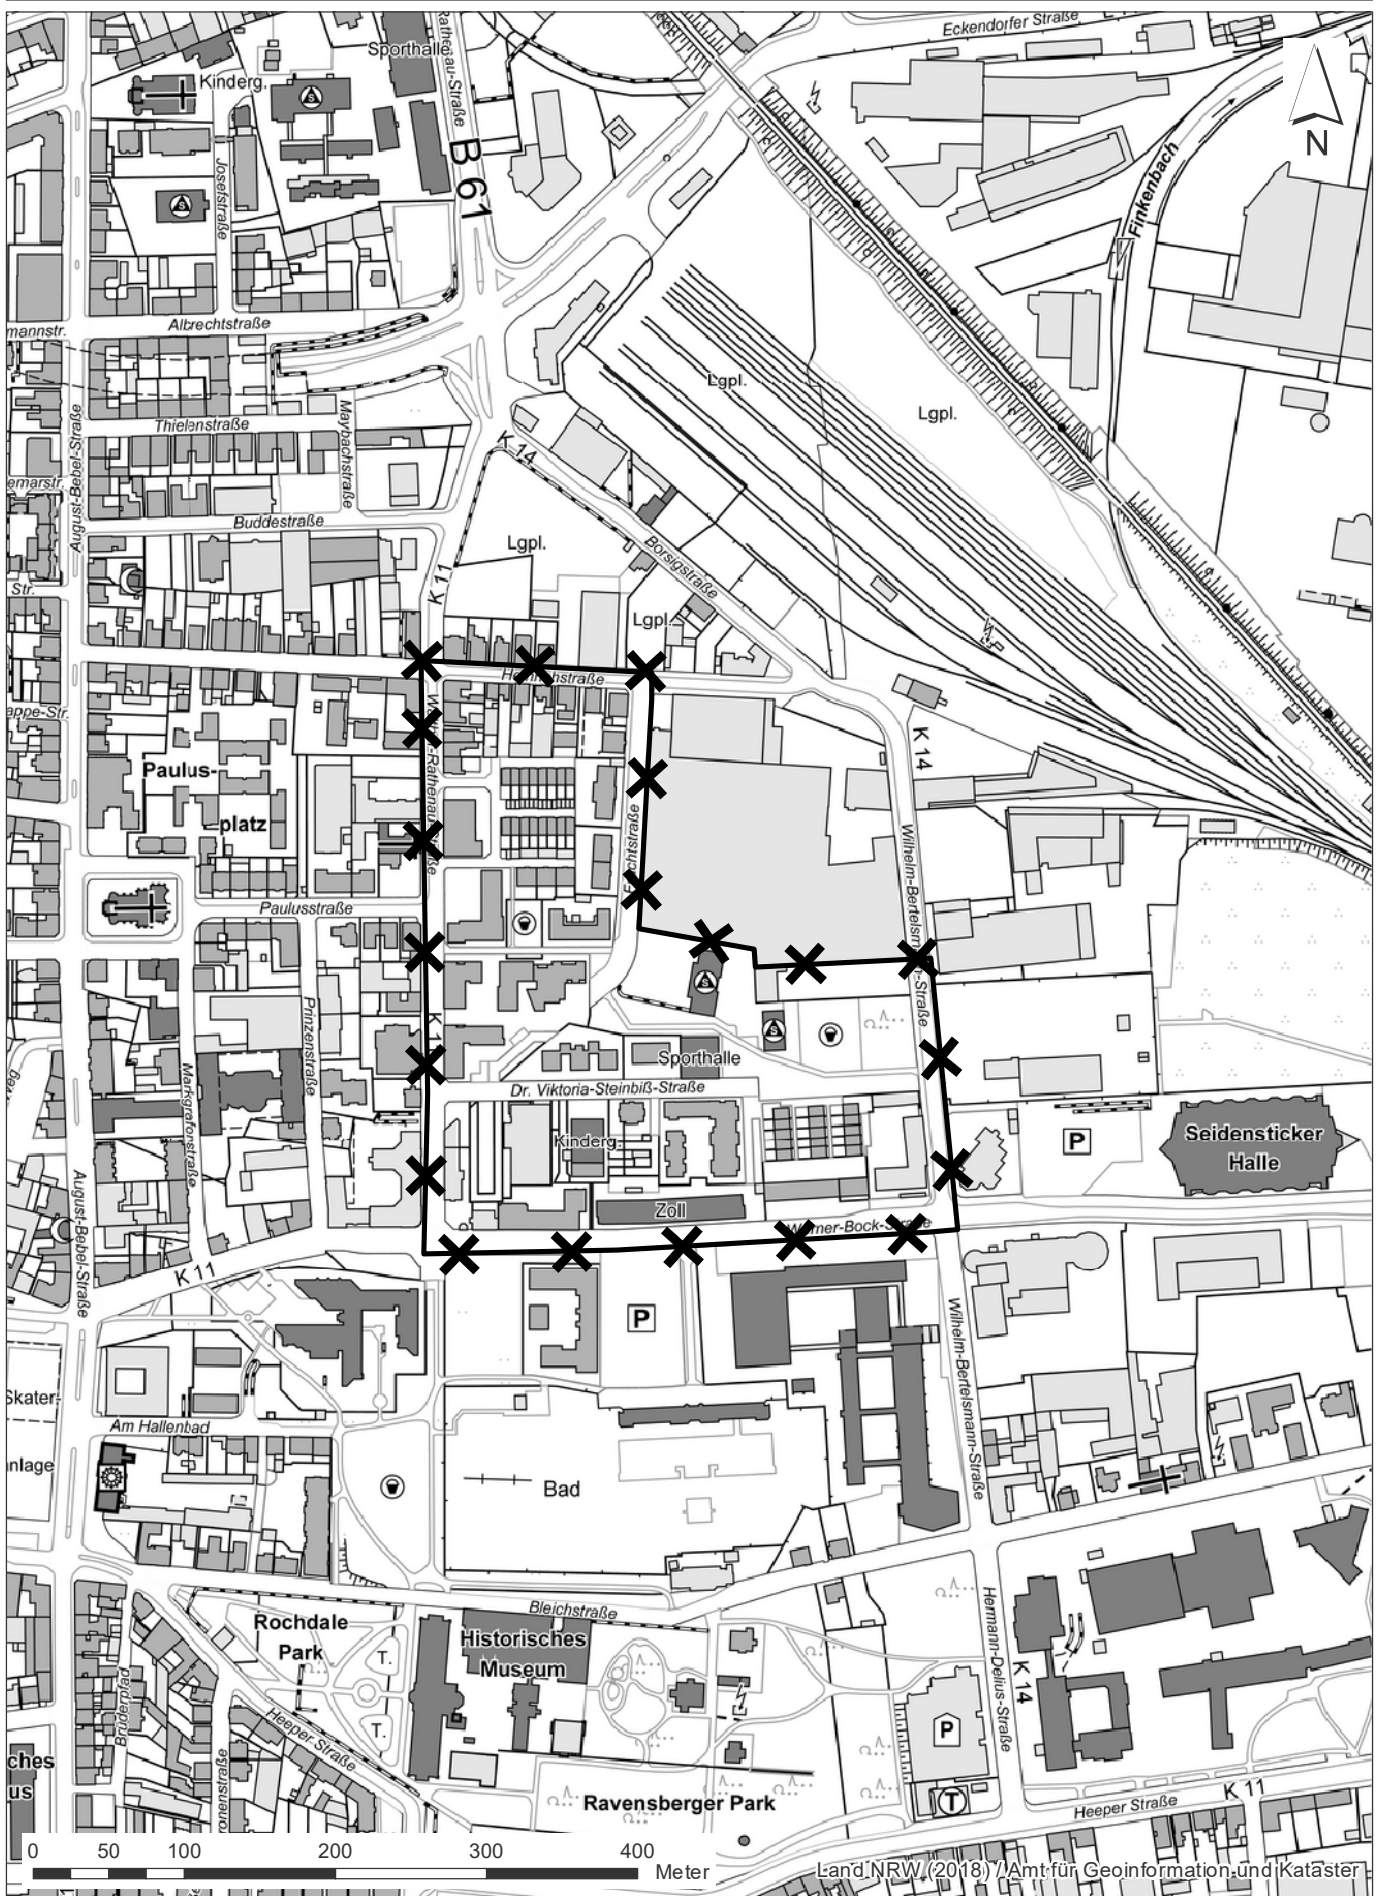


Grenze Aufhebungsbereich Sanierungsgebiet

Stand: August 2021

Maßstab 1 : 5000

Übersichtsplan Sanierungsgebiet "Ortskern Heepen"

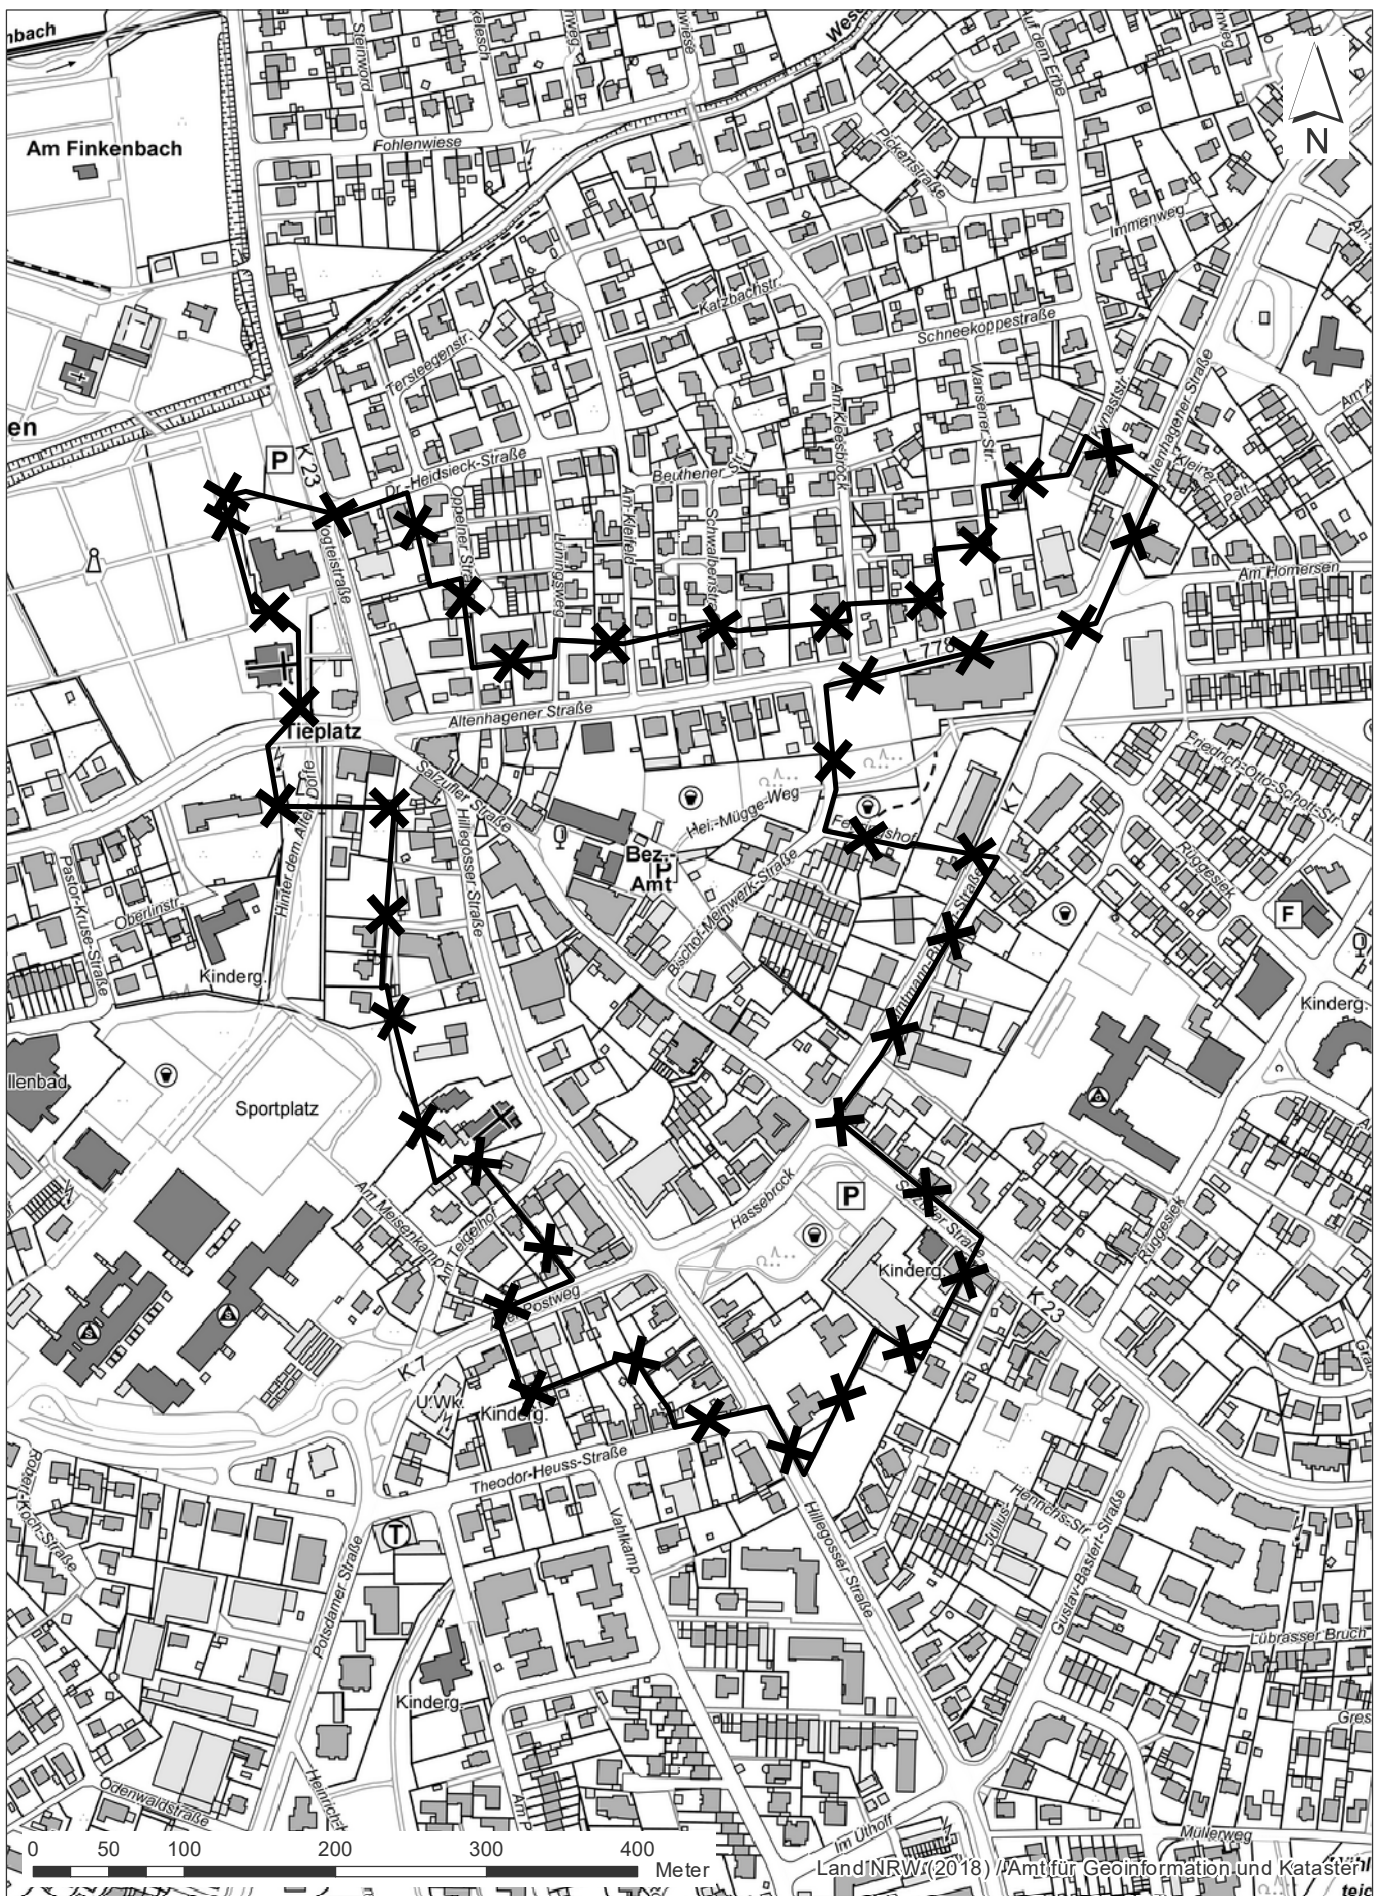


Grenze Aufhebungsbereich Sanierungsgebiet

Stand: August 2021

Maßstab 1 : 5000

Übersichtsplan Sanierungsgebiet

"Ravensberger Spinnerei / Webereiviertel und Umgebung - Östliche Innenstadt"

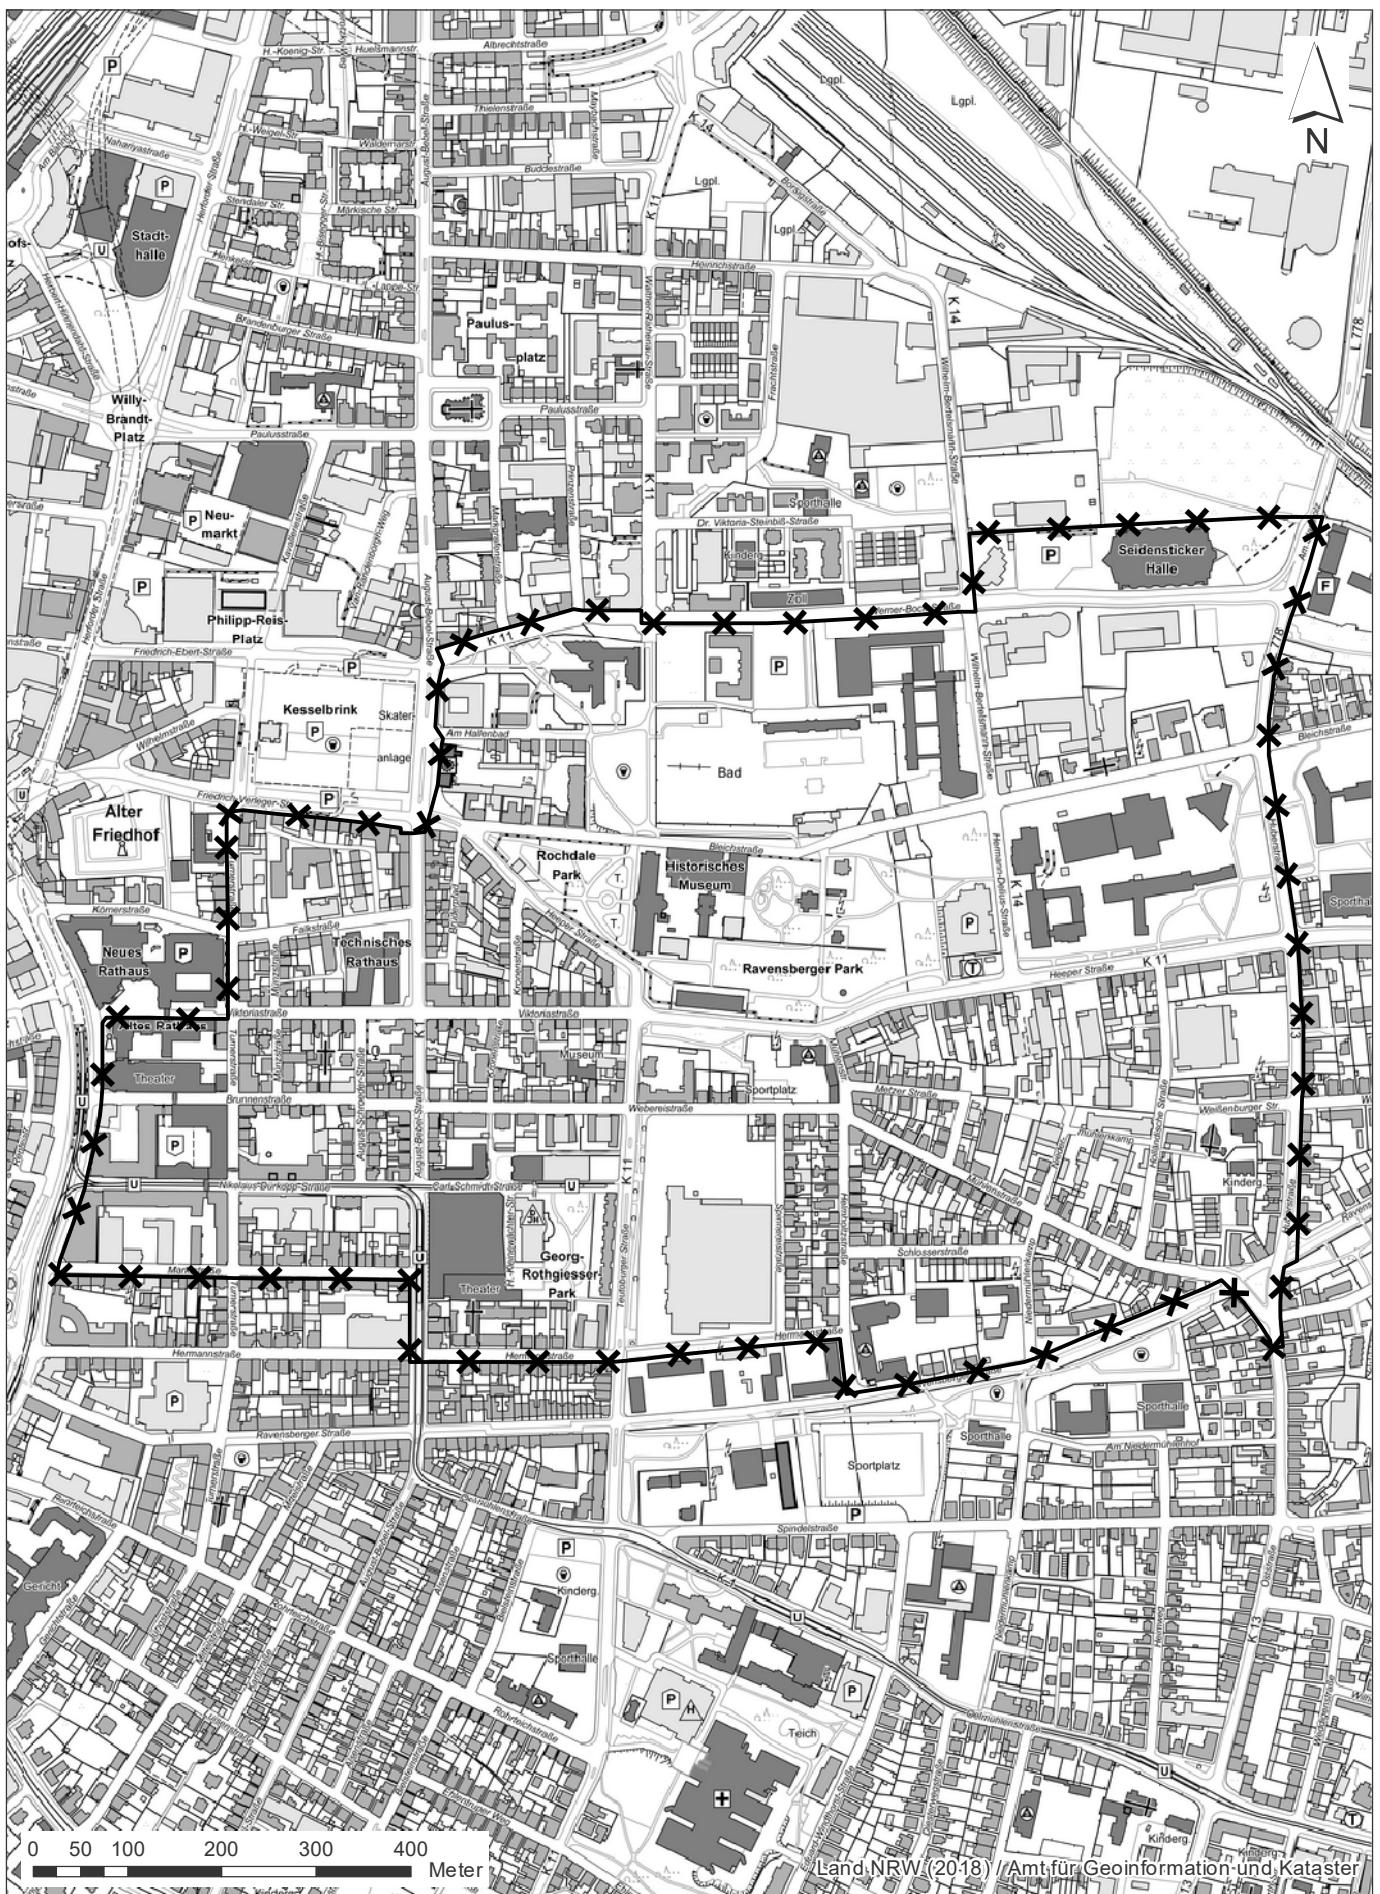


Grenze Aufhebungsbereich Sanierungsgebiet

Stand: August 2021

Maßstab 1 : 8000

Übersichtsplan Sanierungsgebiet "Sennestadt Zentrum"

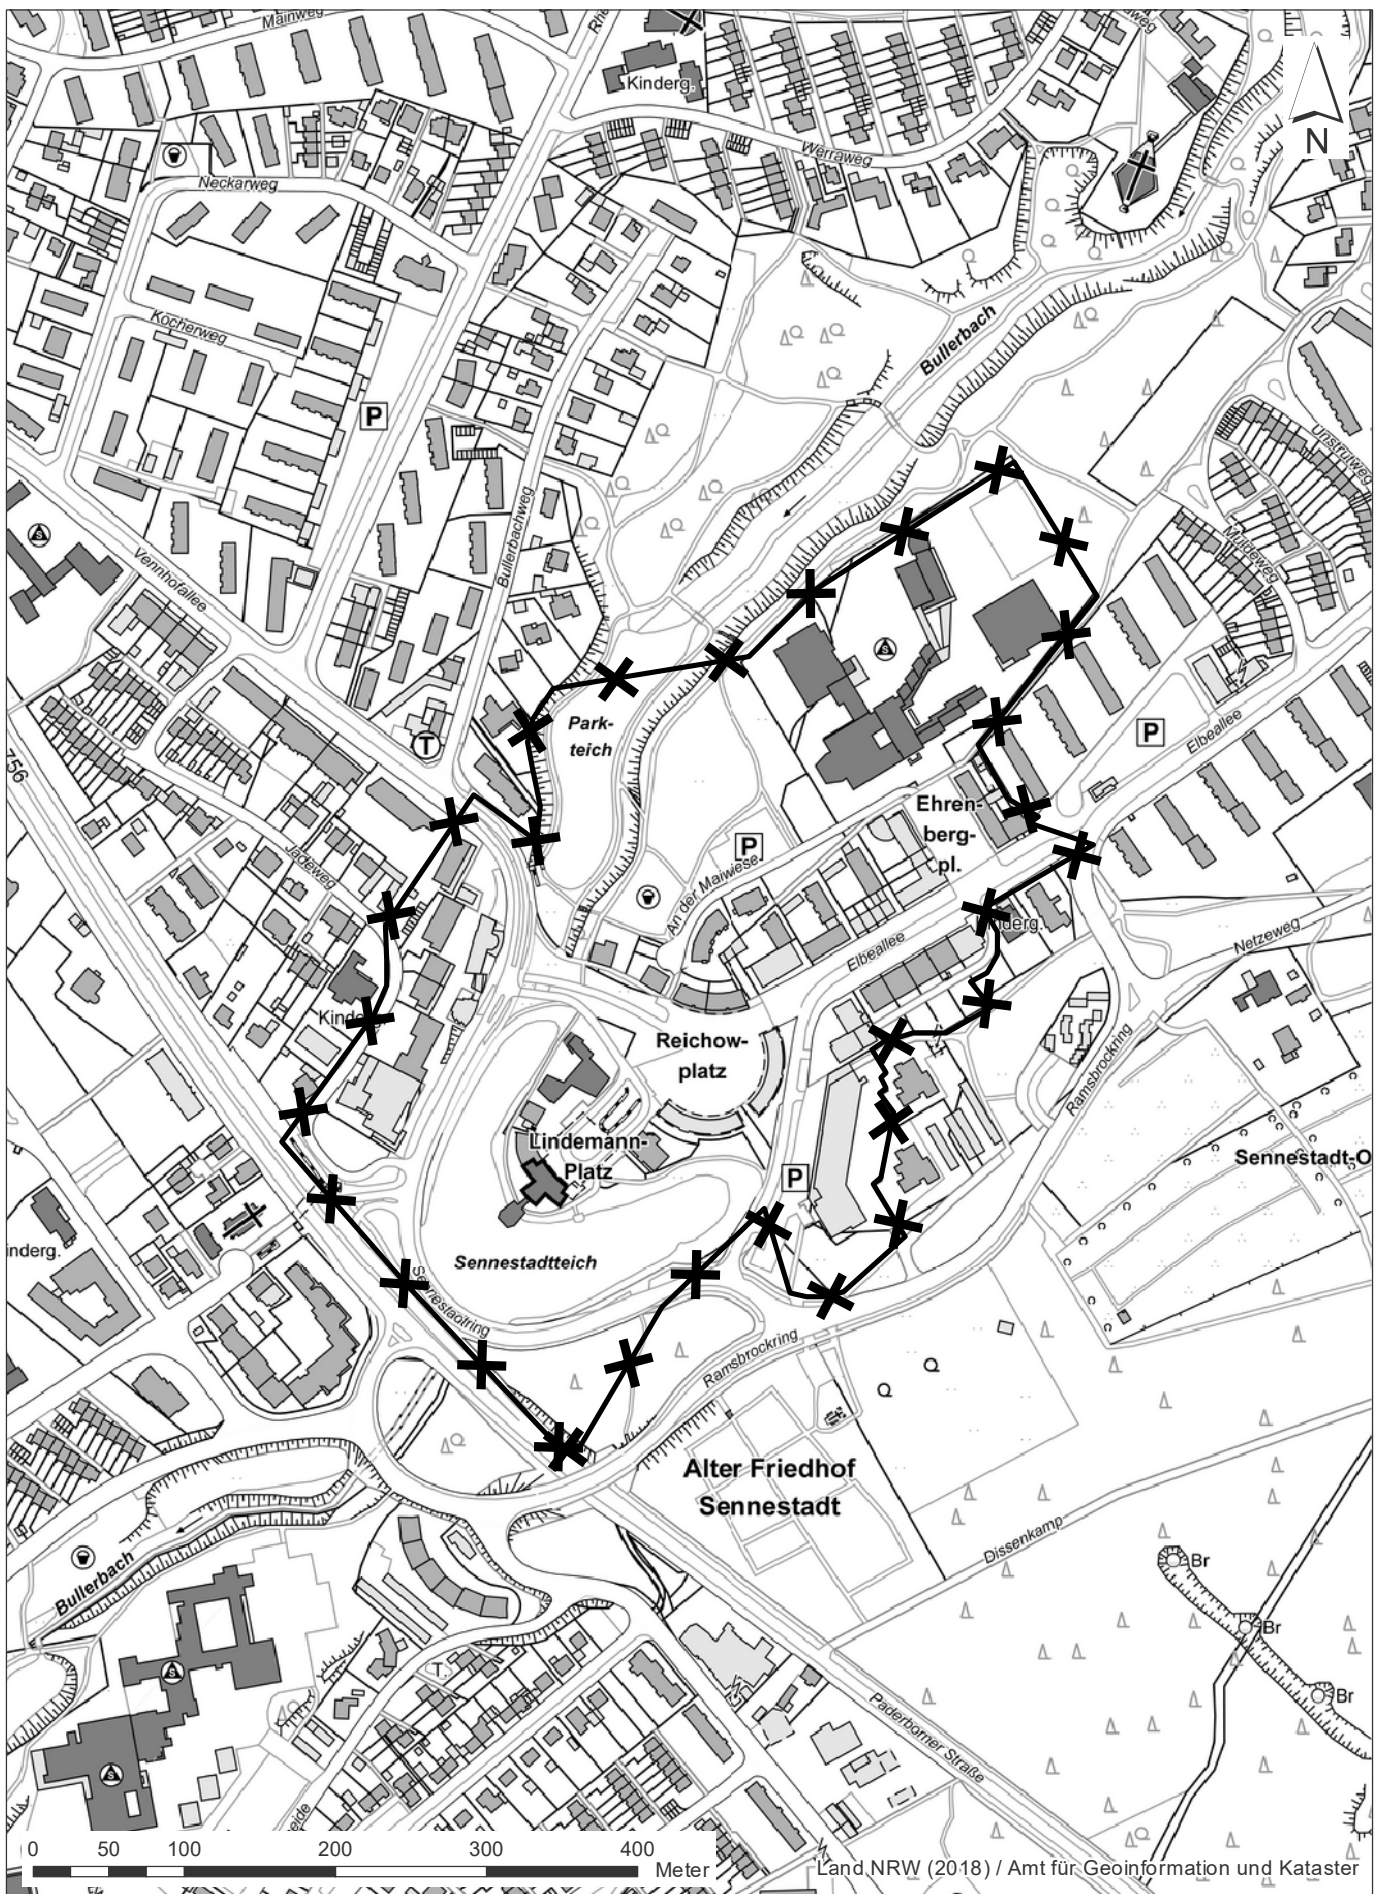


Grenze Aufhebungsbereich Sanierungsgebiet

Stand: August 2021

Maßstab 1 : 5000

Übersichtsplan Sanierungsgebiet "Turnerstraße und Umgebung - Südliche Innenstadt"

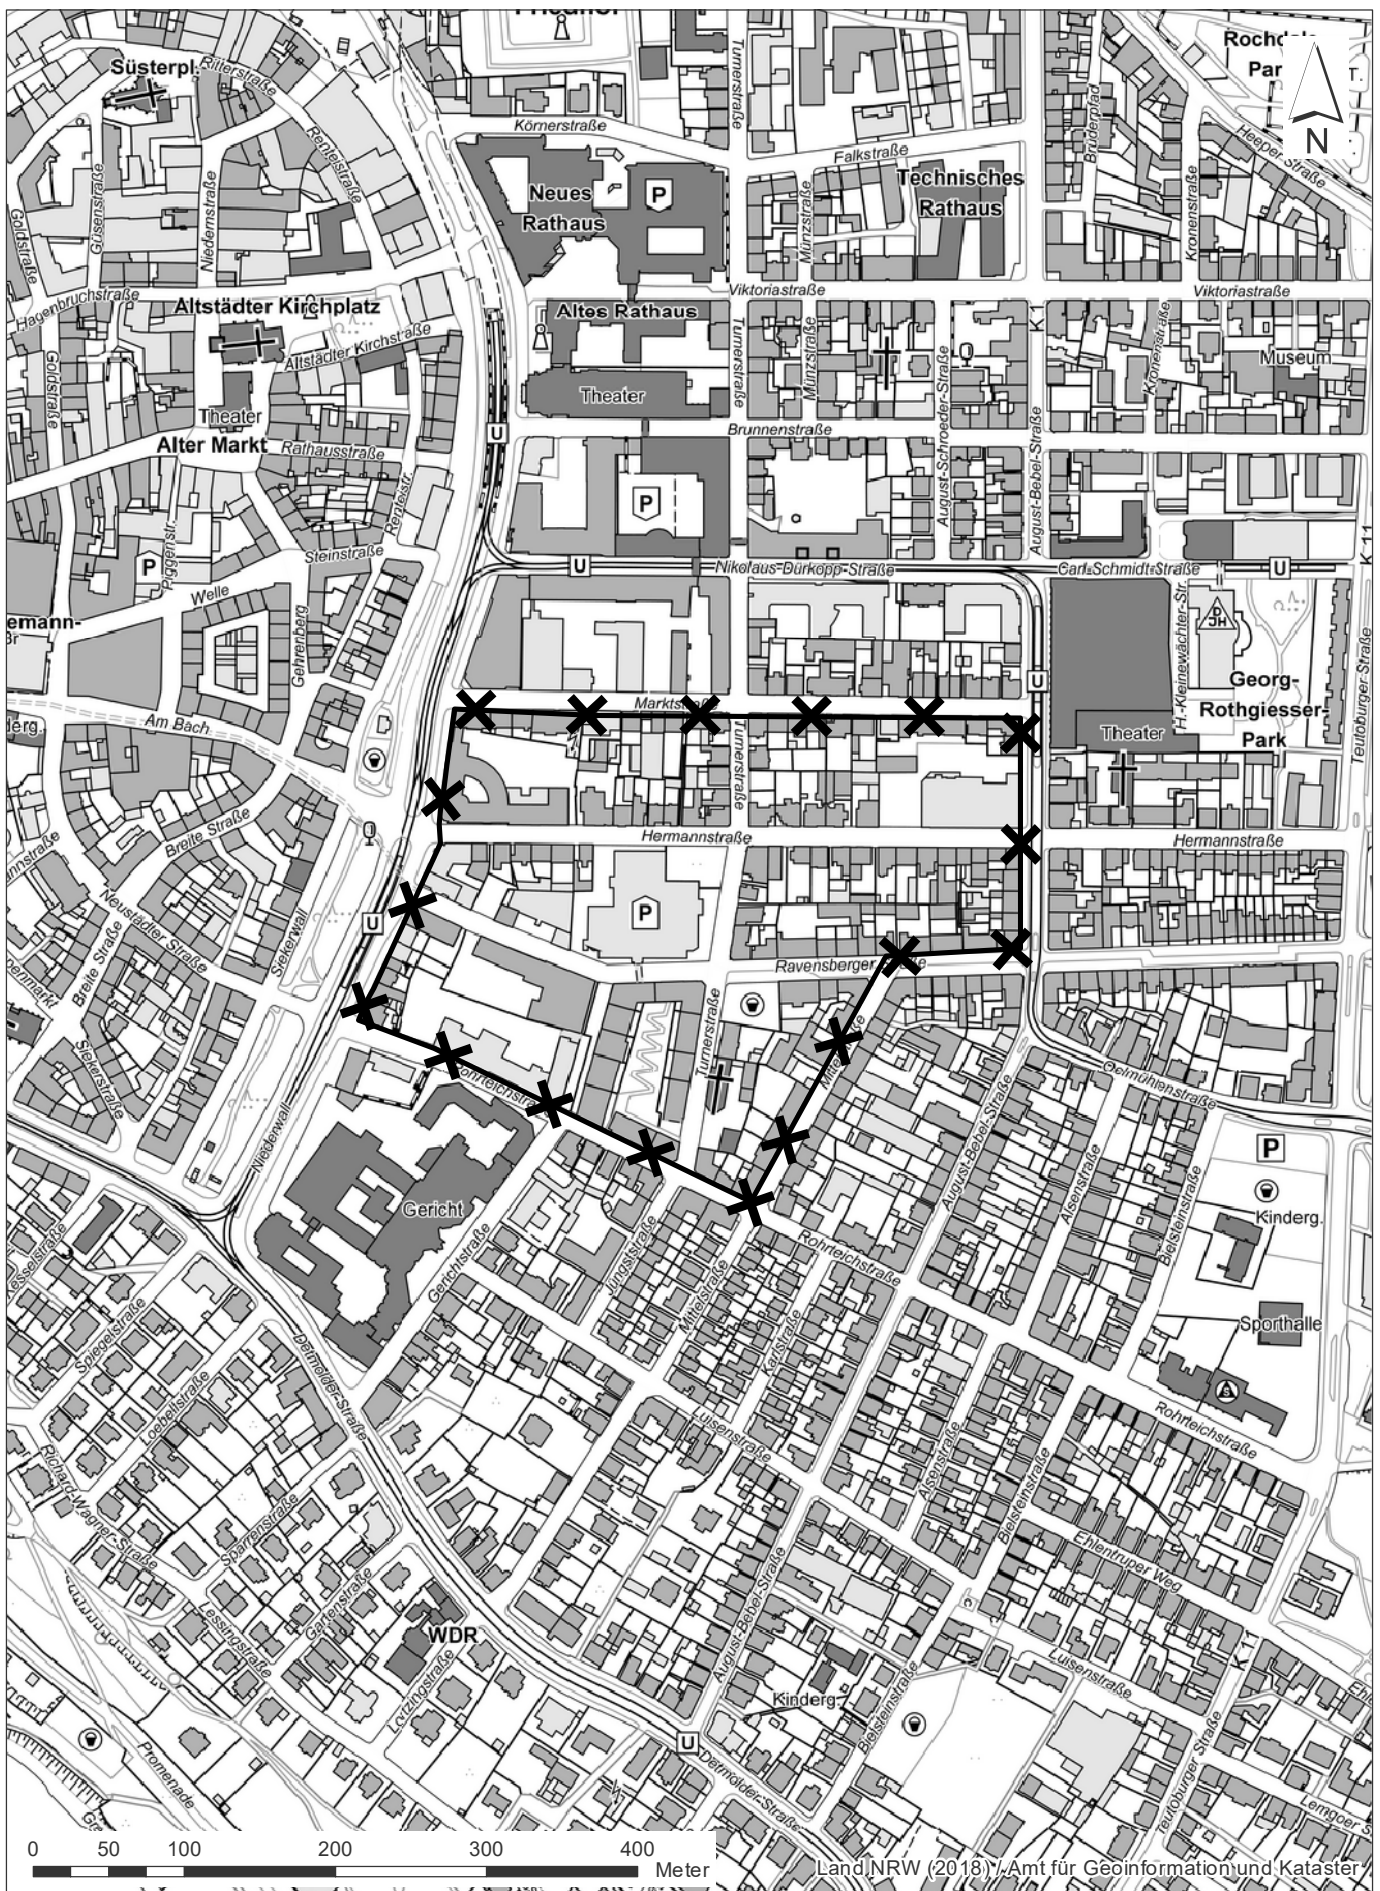

Grenze Aufhebungsbereich Sanierungsgebiet

Stand: August 2021

Maßstab 1 : 5000