


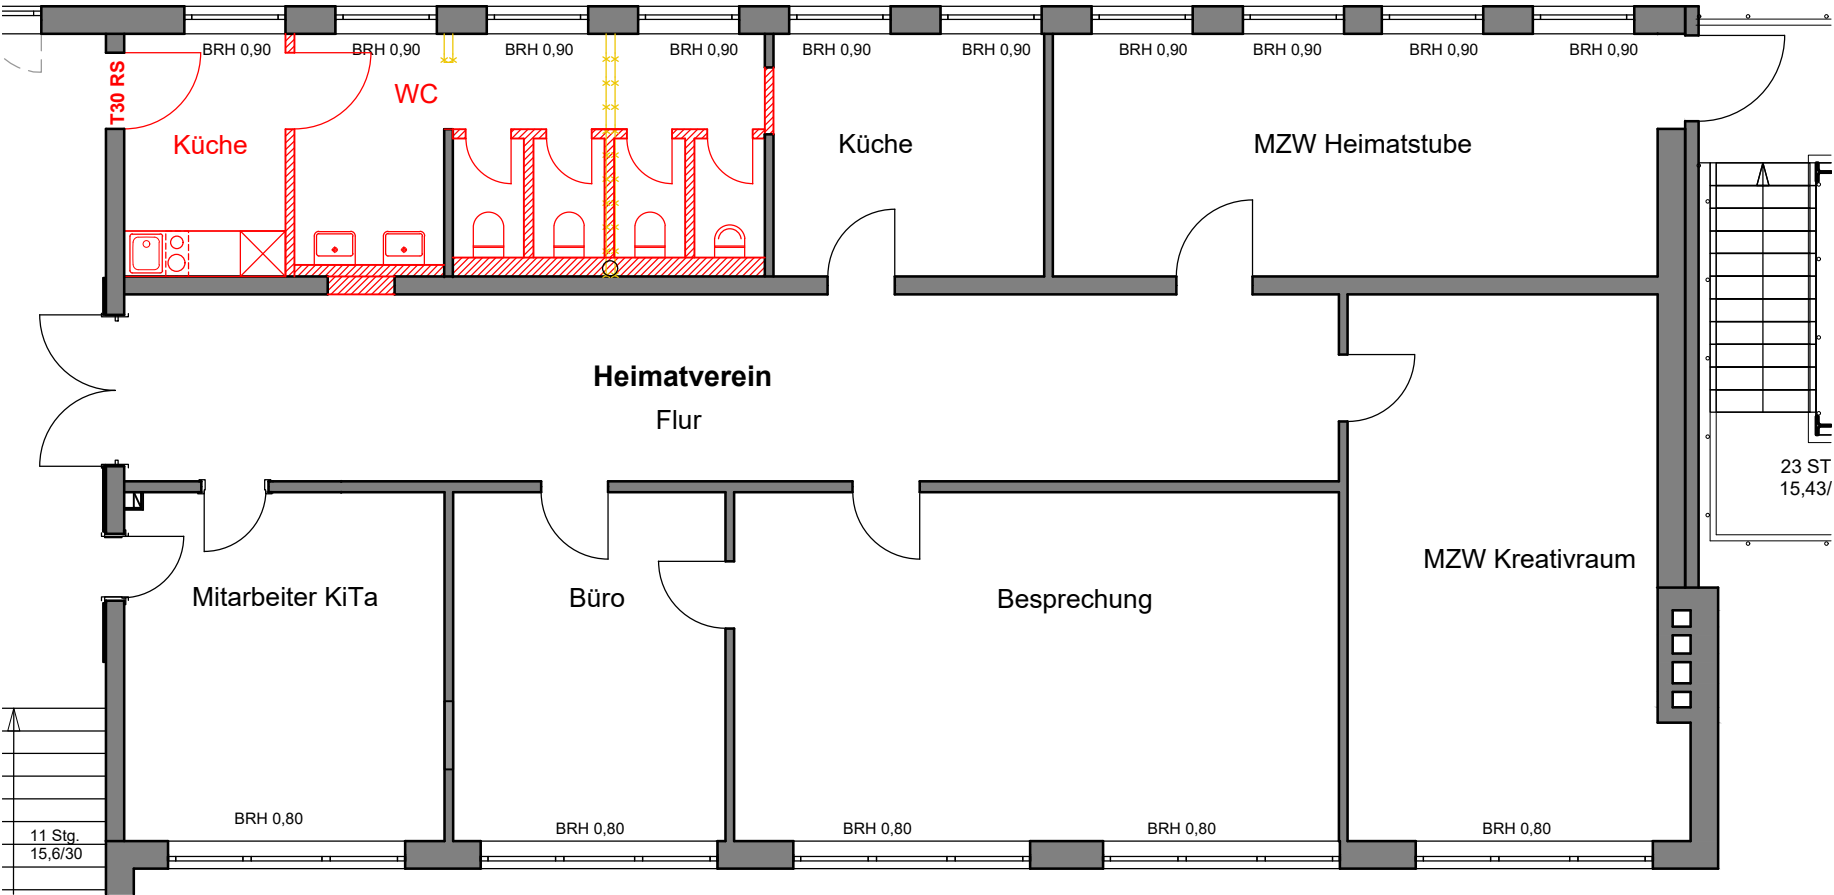


Variante 1

- Tür zum Treppenhaus muss geprüft werden!
- Kleine Küche im Vorzimmer
- Entfall der Wände muss statisch geprüft werden.
- Nur 4 WCs (Diverse)
- 2 Waschbecken

LEGENDE:

- BESTAND
- NEUBAU
- ABBRUCH

Anlage zu TOP:14.1 Gemeinschaftshaus Brake
Bezirksvertretung Heepen
am 07.10.2021

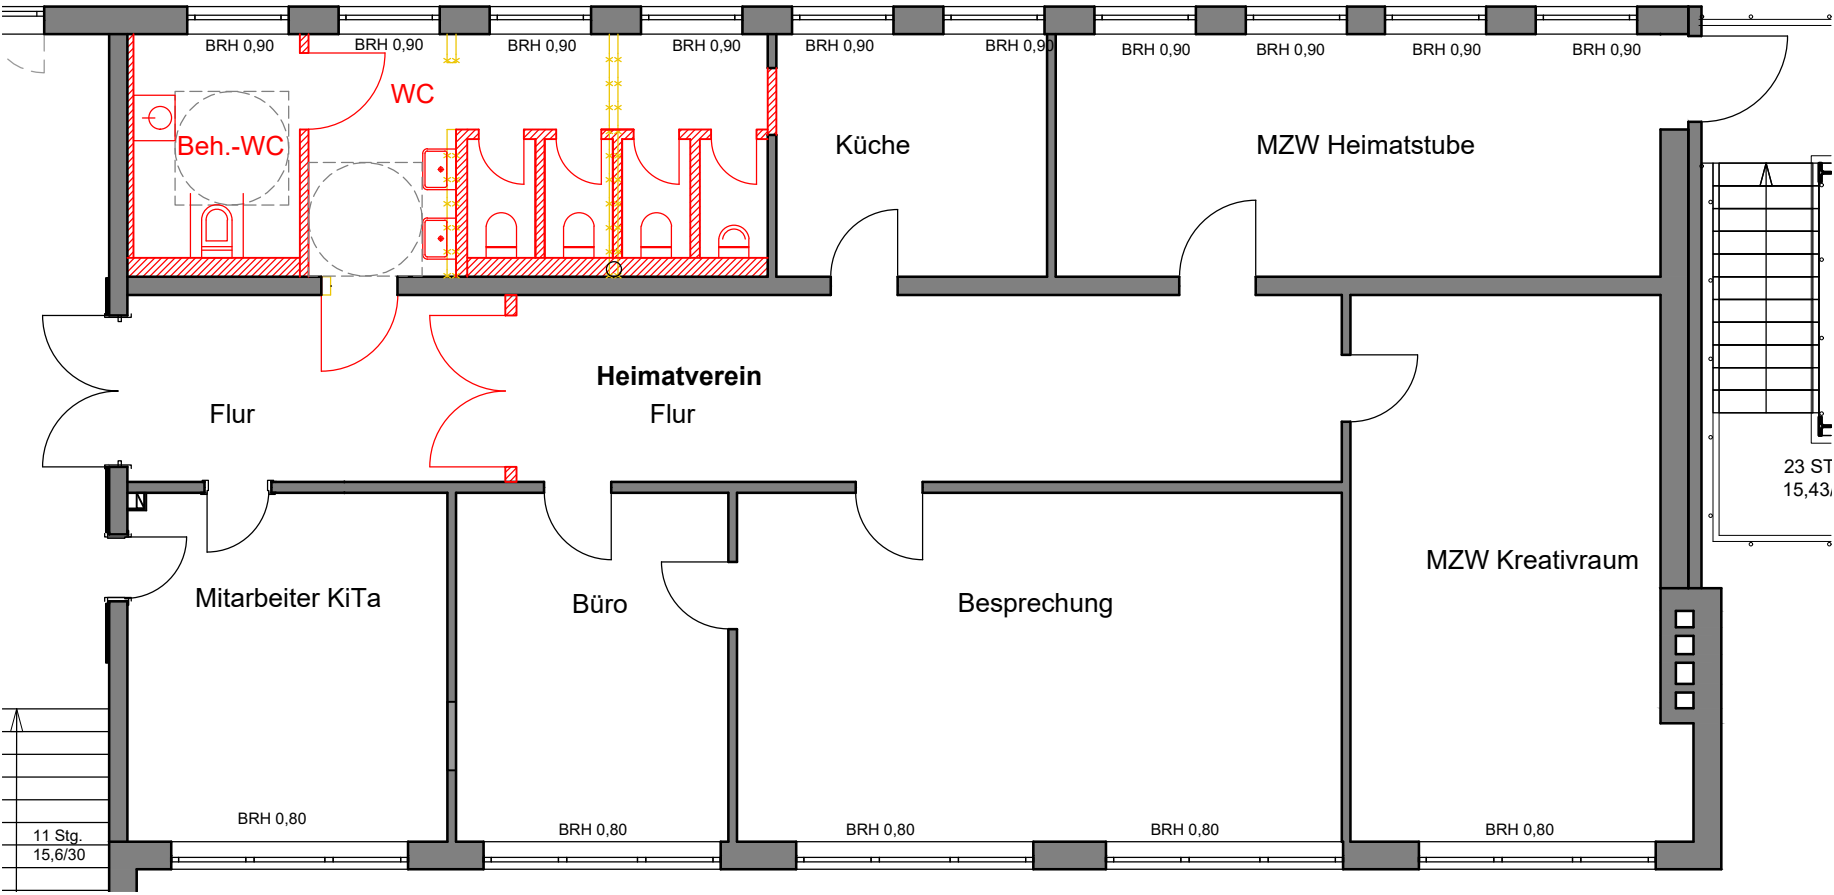

Variante 2

- Zusätzliche Türanlage im Flur zur Trennung der Nutzungseinheiten
- Keine zusätzliche Küche
- Entfall der Wände muss statisch geprüft werden.
- Nur 4 WCs (Diverse)
- 2 Waschbecken
- Behinderten-WC

BAUHERR

BI Stadt Bielefeld Immobilienservicebetrieb

AUGUST-BEBEL-STR. 92, 33602 BIELEFELD
0521 - 51-3705
JOERG.DRUEGEMOELLER@BIELEFELD.DE

ENTWURF

IMMOBILIENSERVICEBETRIEB
AUGUST-BEBEL-STR. 92, 33602 BIELEFELD

AUSFÜHRUNG

IMMOBILIENSERVICEBETRIEB
AUGUST-BEBEL-STR. 92, 33602 BIELEFELD

PROJEKT

UMBAU WC-ANLAGEN
KITA BRAKER STRAÙE 109 /
GEMEINSCHAFTSHAUS
BRAKER STR. 109 33729 BIELEFELD

PLAN-NR.	PLANBEZEICHNUNG
M 1 : 100 WE 02430 GEZ. JD 23.06.2021	1. OBERGESCHOSS - VARIANTEN