



Ausbau Baugebiet "Sperberstraße"

Ausbauquerschnitt Quartiersplatz - Neuplanung

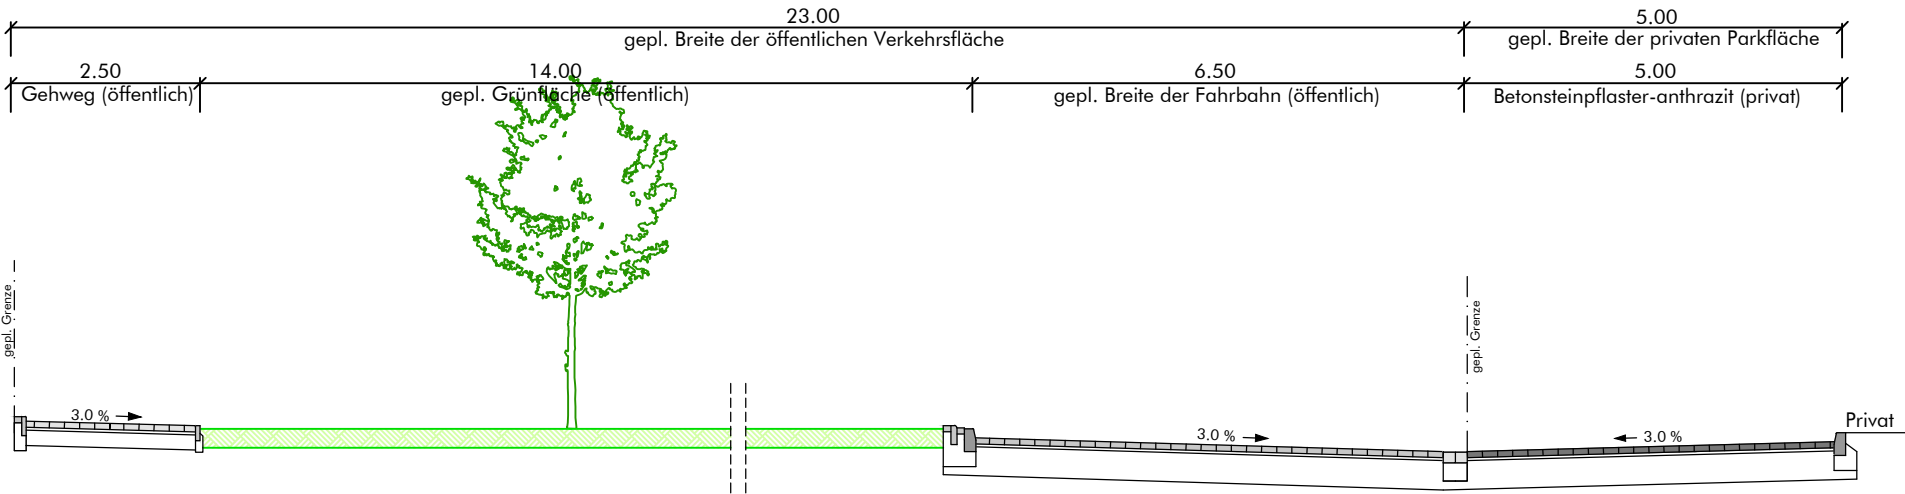

Ausbauquerschnitt Quartiersplatz - Altplanung (gem. Beschluß)

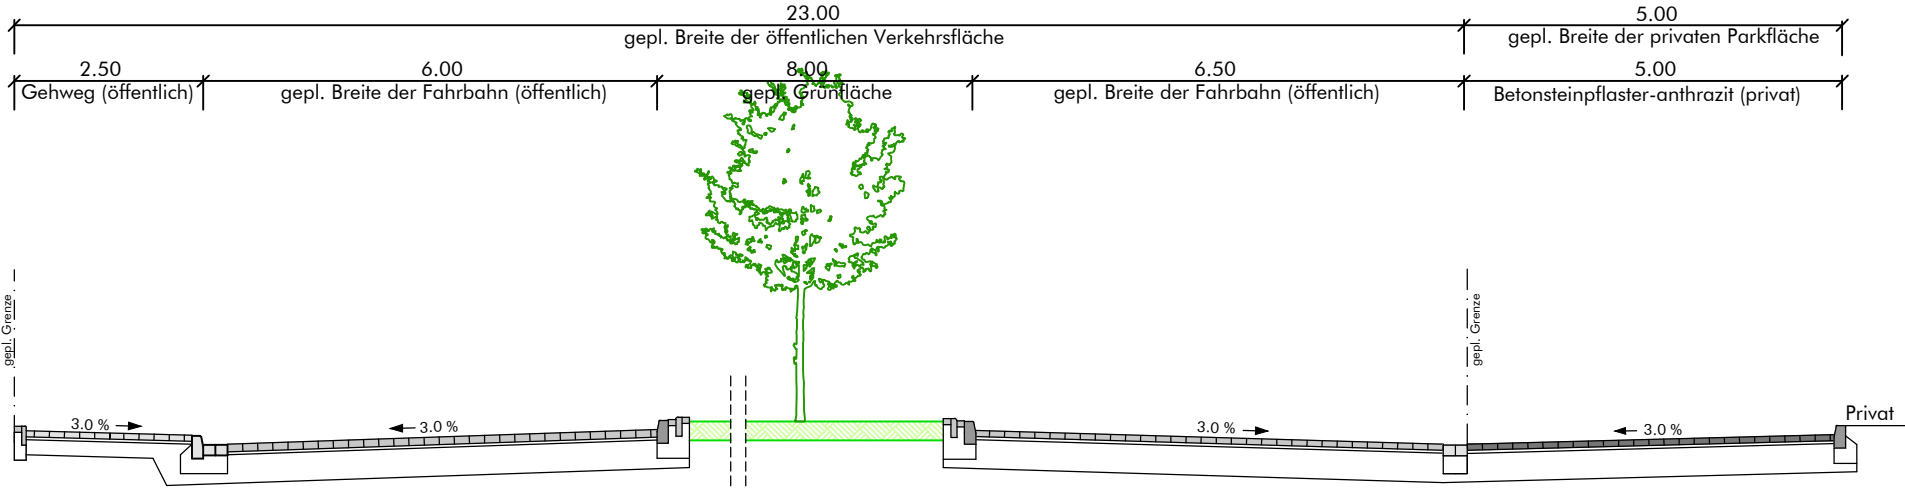

Bebauungsplan Nr: III / 4 / 64.00
 "Sperberstraße"
 gepl. Ausbauquerschnitt Maßstab: 1 : 100

Anlage 2
 Drucksachen-Nr.:
 0782/2020-2025/1