


Anlage

zur Drucksachen-Nr. 2922/2020-2025

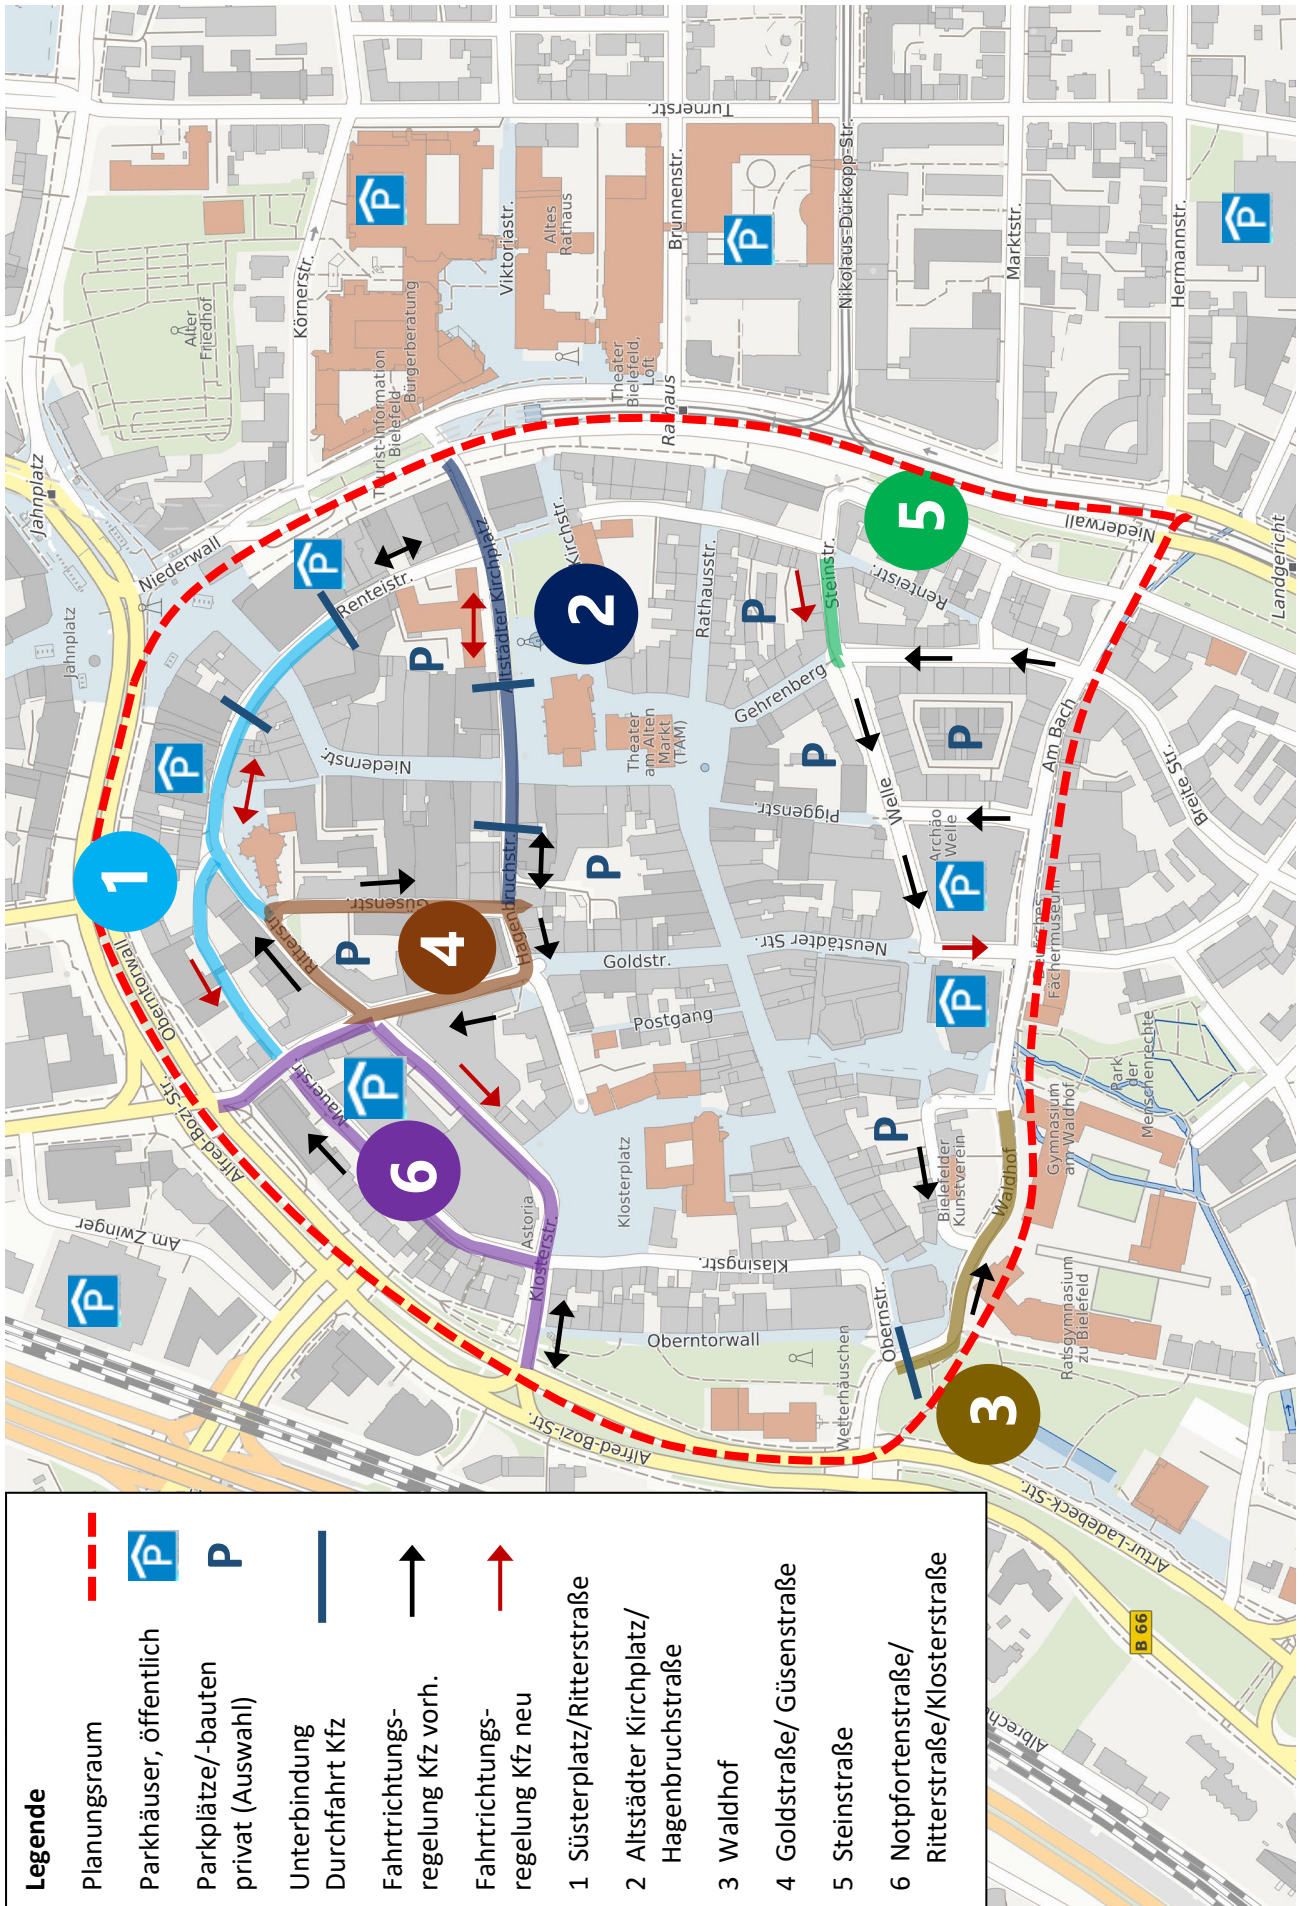

Legende

Planungsraum

Parkhäuser, öffentlich

Parkplätze/-bauten
privat (Auswahl)

Unterbindung
Durchfahrt Kfz

Fahrtrichtungs-
regelung Kfz vorh.

Fahrtrichtungs-
regelung Kfz neu

1 Süsterplatz/Ritterstraße

2 Altstadt Kirchplatz/
Hagenbruchstraße

3 Waldhof

4 Goldstraße/ Güsenstraße

5 Steinstraße

6 Notpfortenstraße/
Ritterstraße/Klosterstraße