



Blickrichtung stadtauswärts

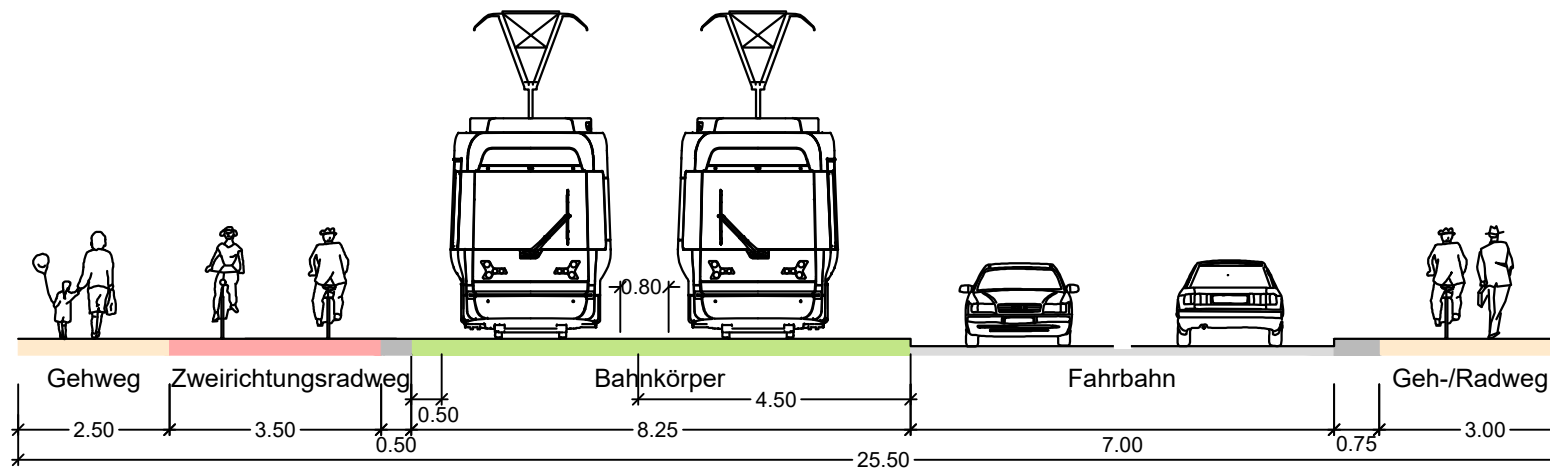

Planverfasser		CP Verkehrsplanung		moBiel 	
Stadtbahnlinie 1 L756 Zielquerschnitte Strecke		Planungsphase Vorplanung		Anlage 1	Blatt
		Dateiname: Planart Querschnitte		Plannr.	Maßstab 1 : 125
Bielefeld, Dezember 2021 moBiel GmbH				Datum	Name
				Bearb.:	Gauthier
				Gez.:	Gauthier
				Gepr.:	