


H


**Erstaufstellung des Bebauungsplanes Nr. I/St 58
„Wohngebiet nördlich Rudolf-Hardt-Weg“**

Auszug aus dem Erschließungsvertrag


Stand: Satzung, Januar 2022


Erschließungsplanung, unmaßstäblich

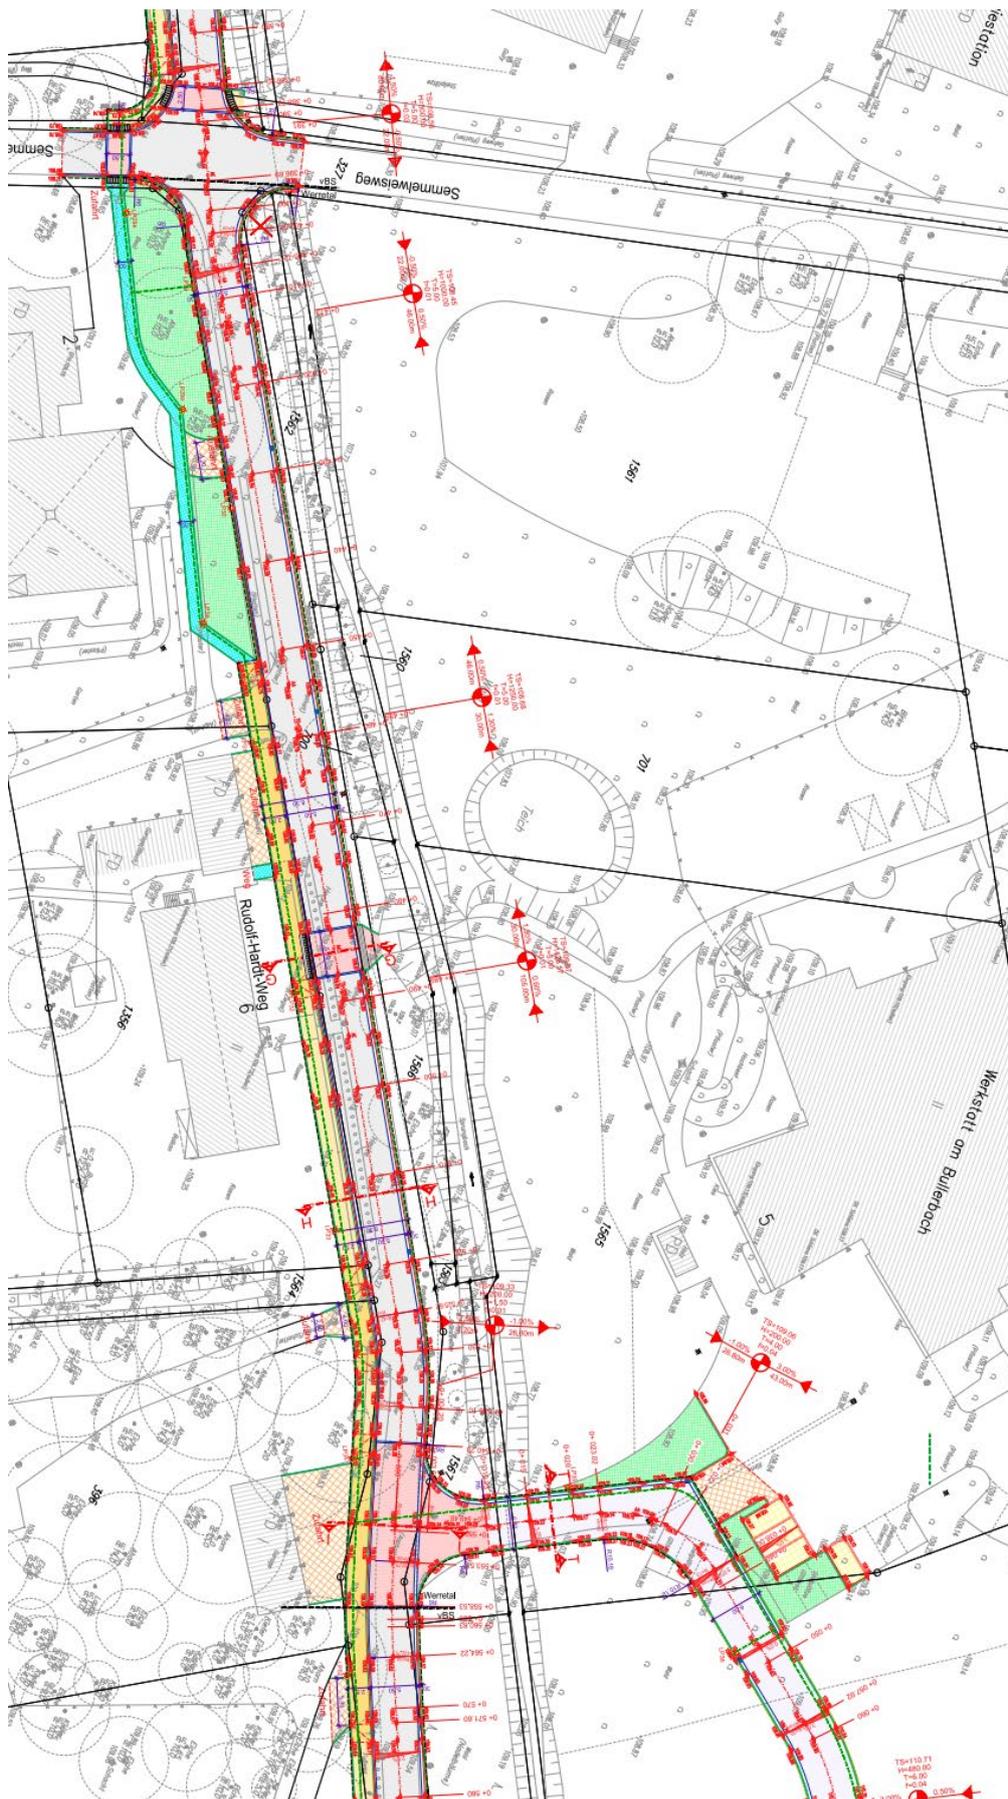

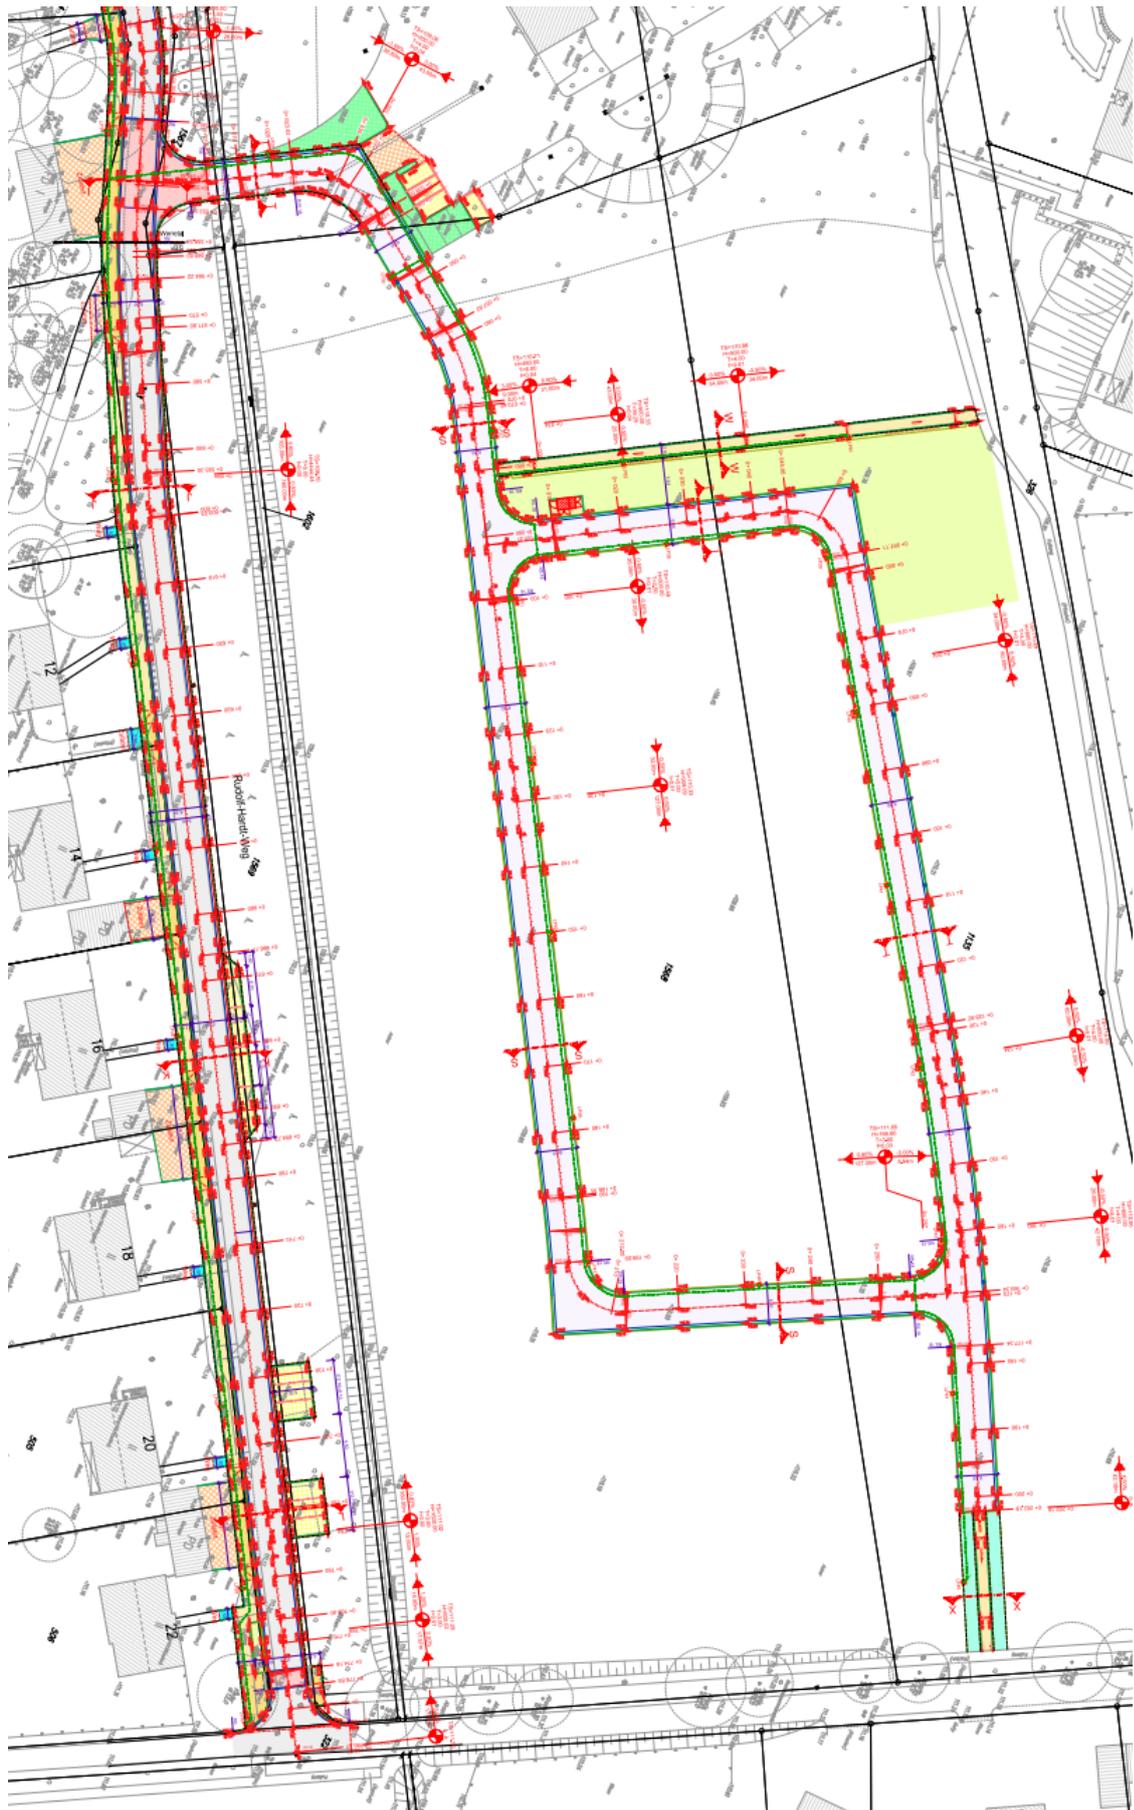

Entwässerungsplanung, unmaßstäblich

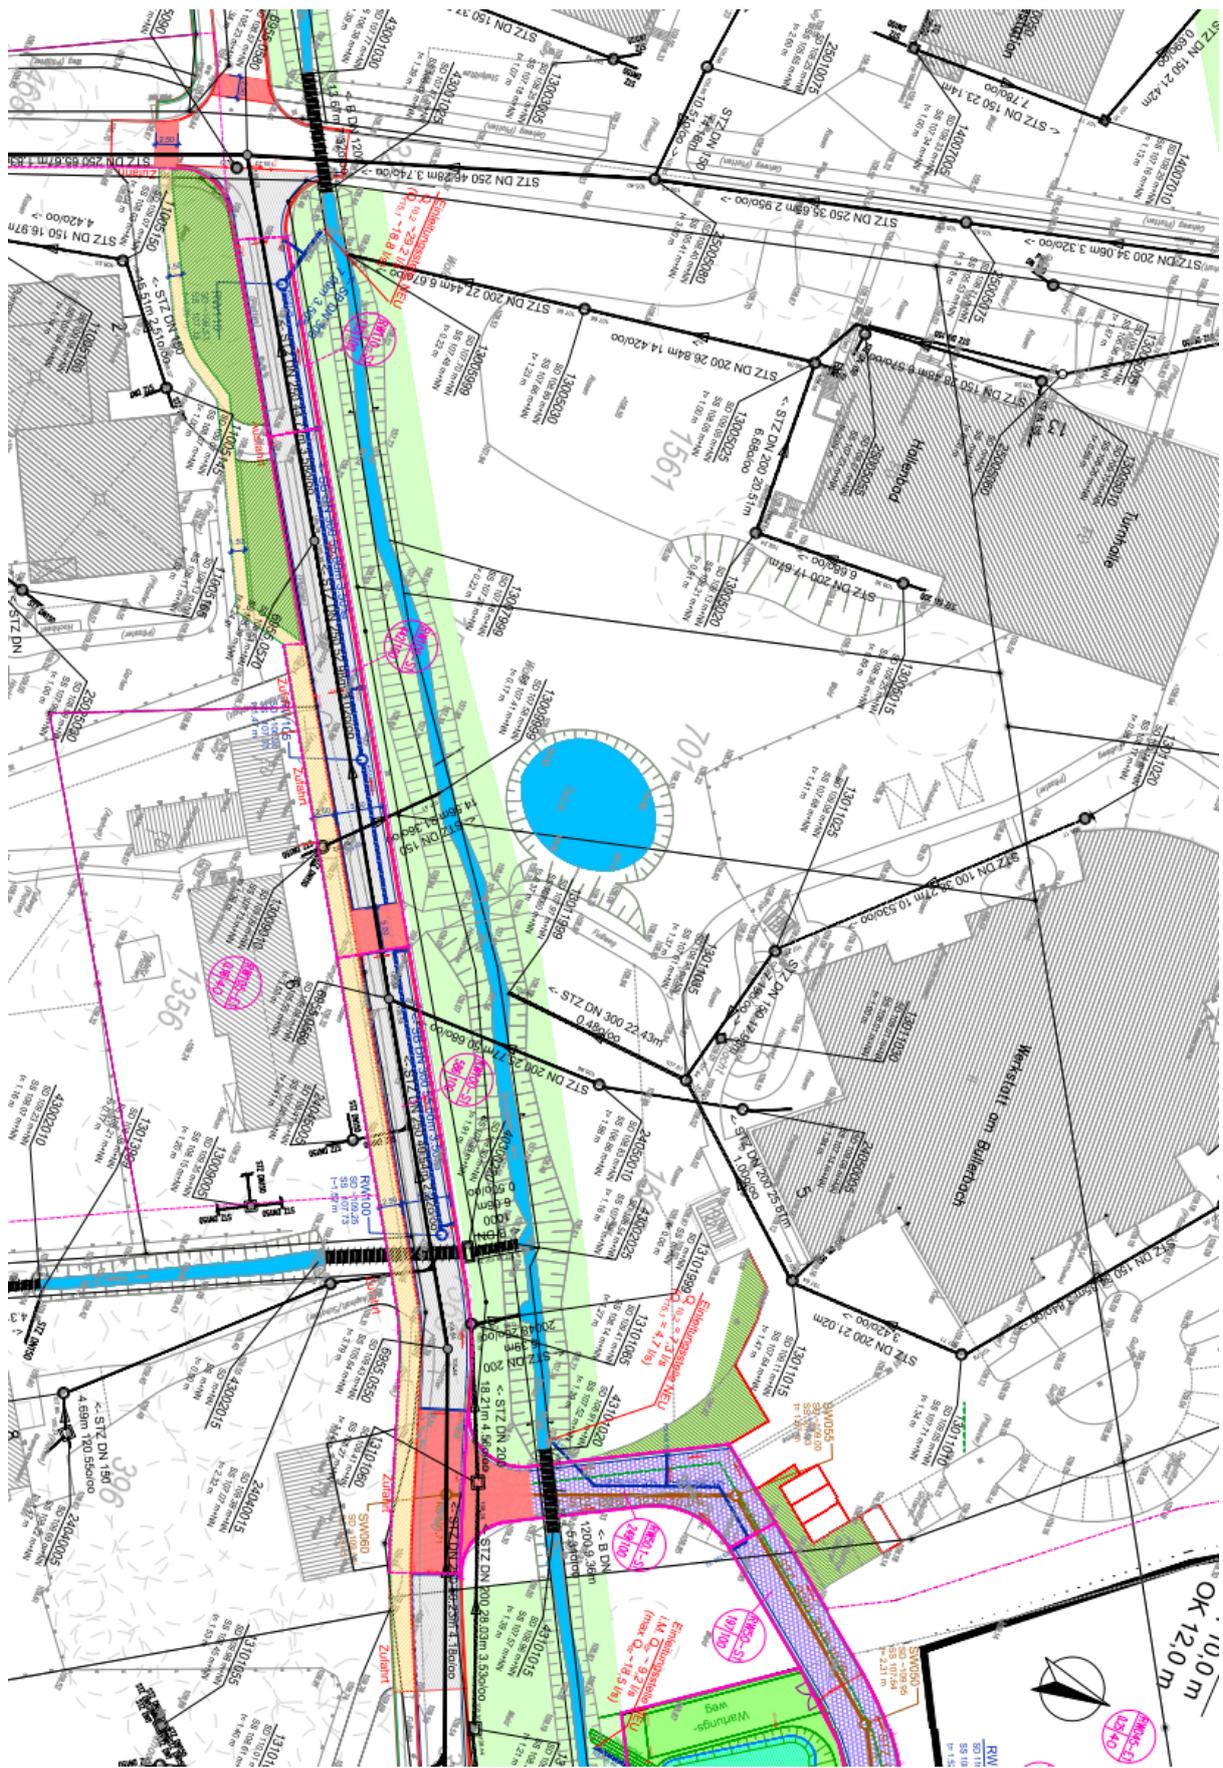

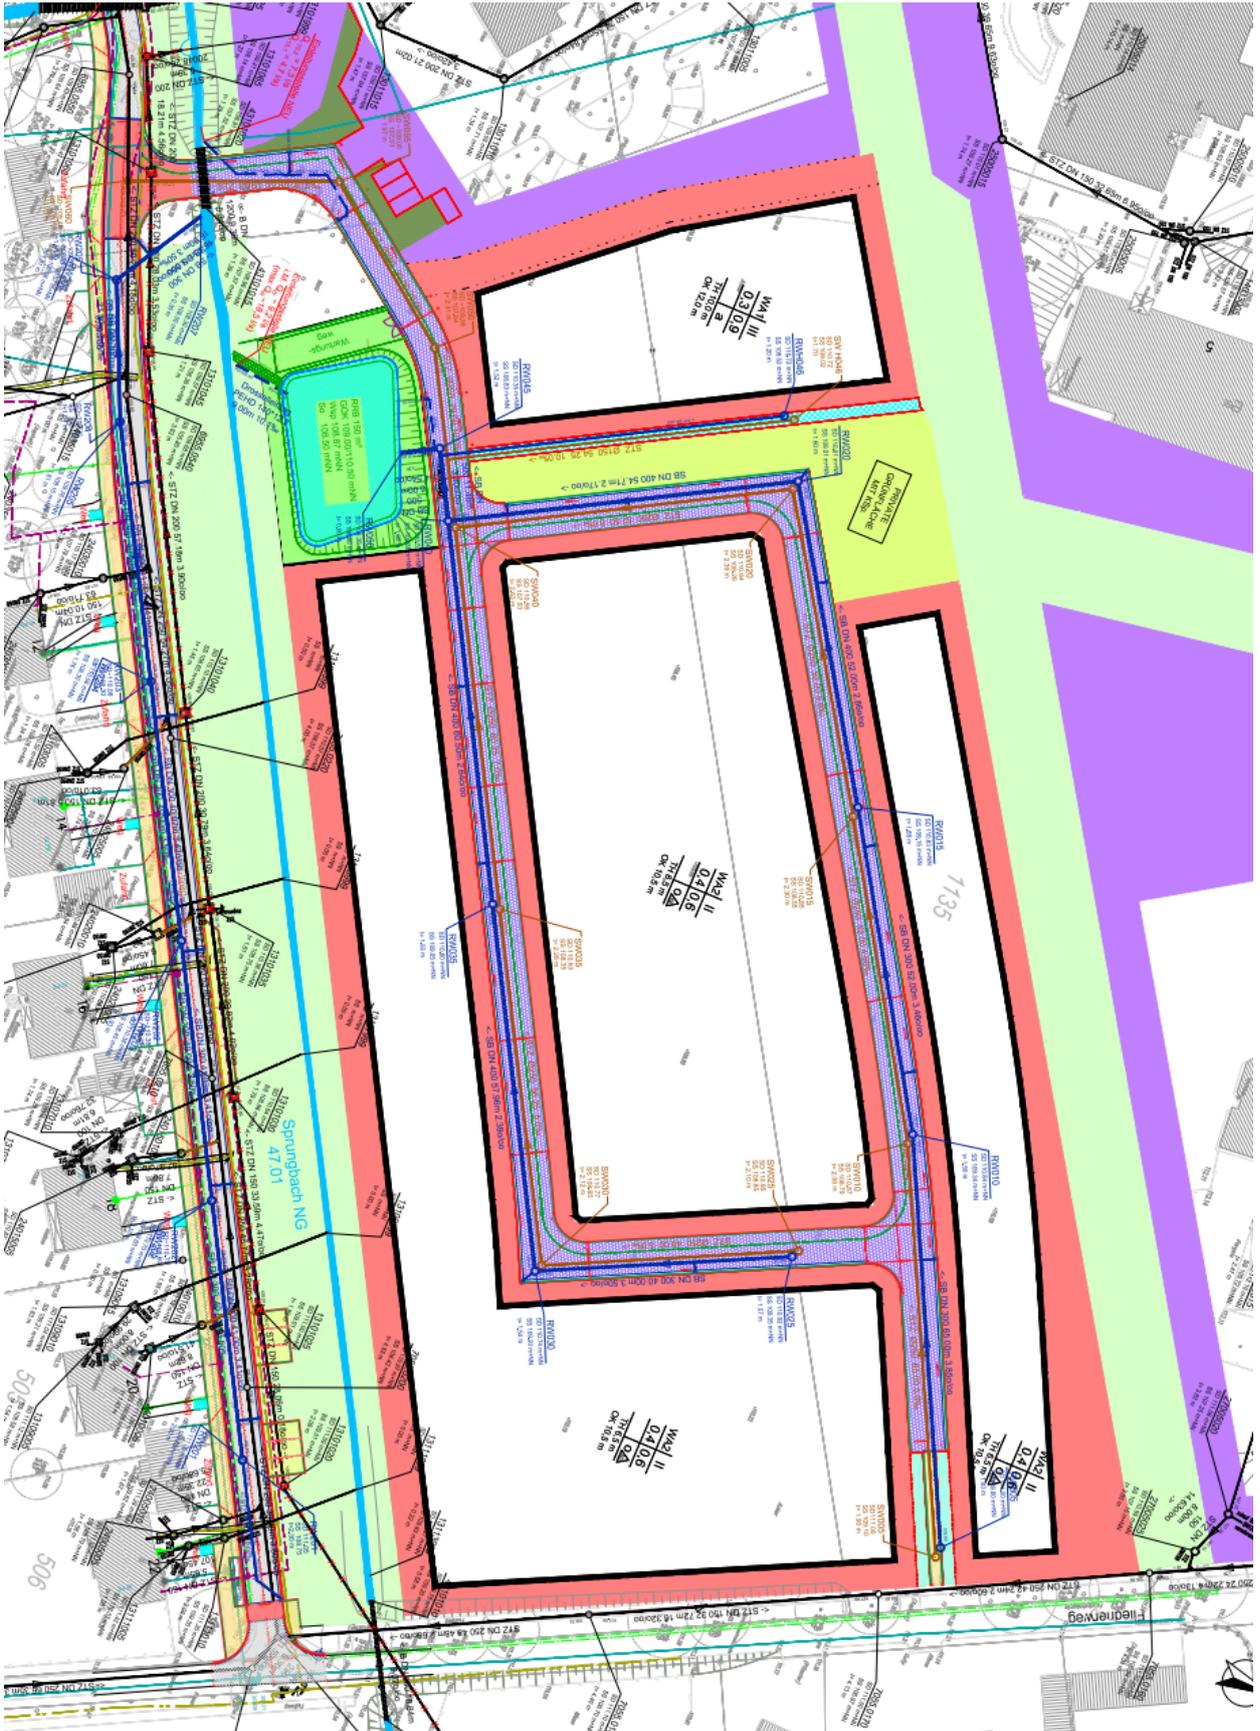

Grünplanung, Kinderspielplatz (unmaßstäblich)

