Verkehrsregelung zur Erschließung des Neubaugebietes „Stanull“ 1. Bauphase (ca. 5 Wochen)

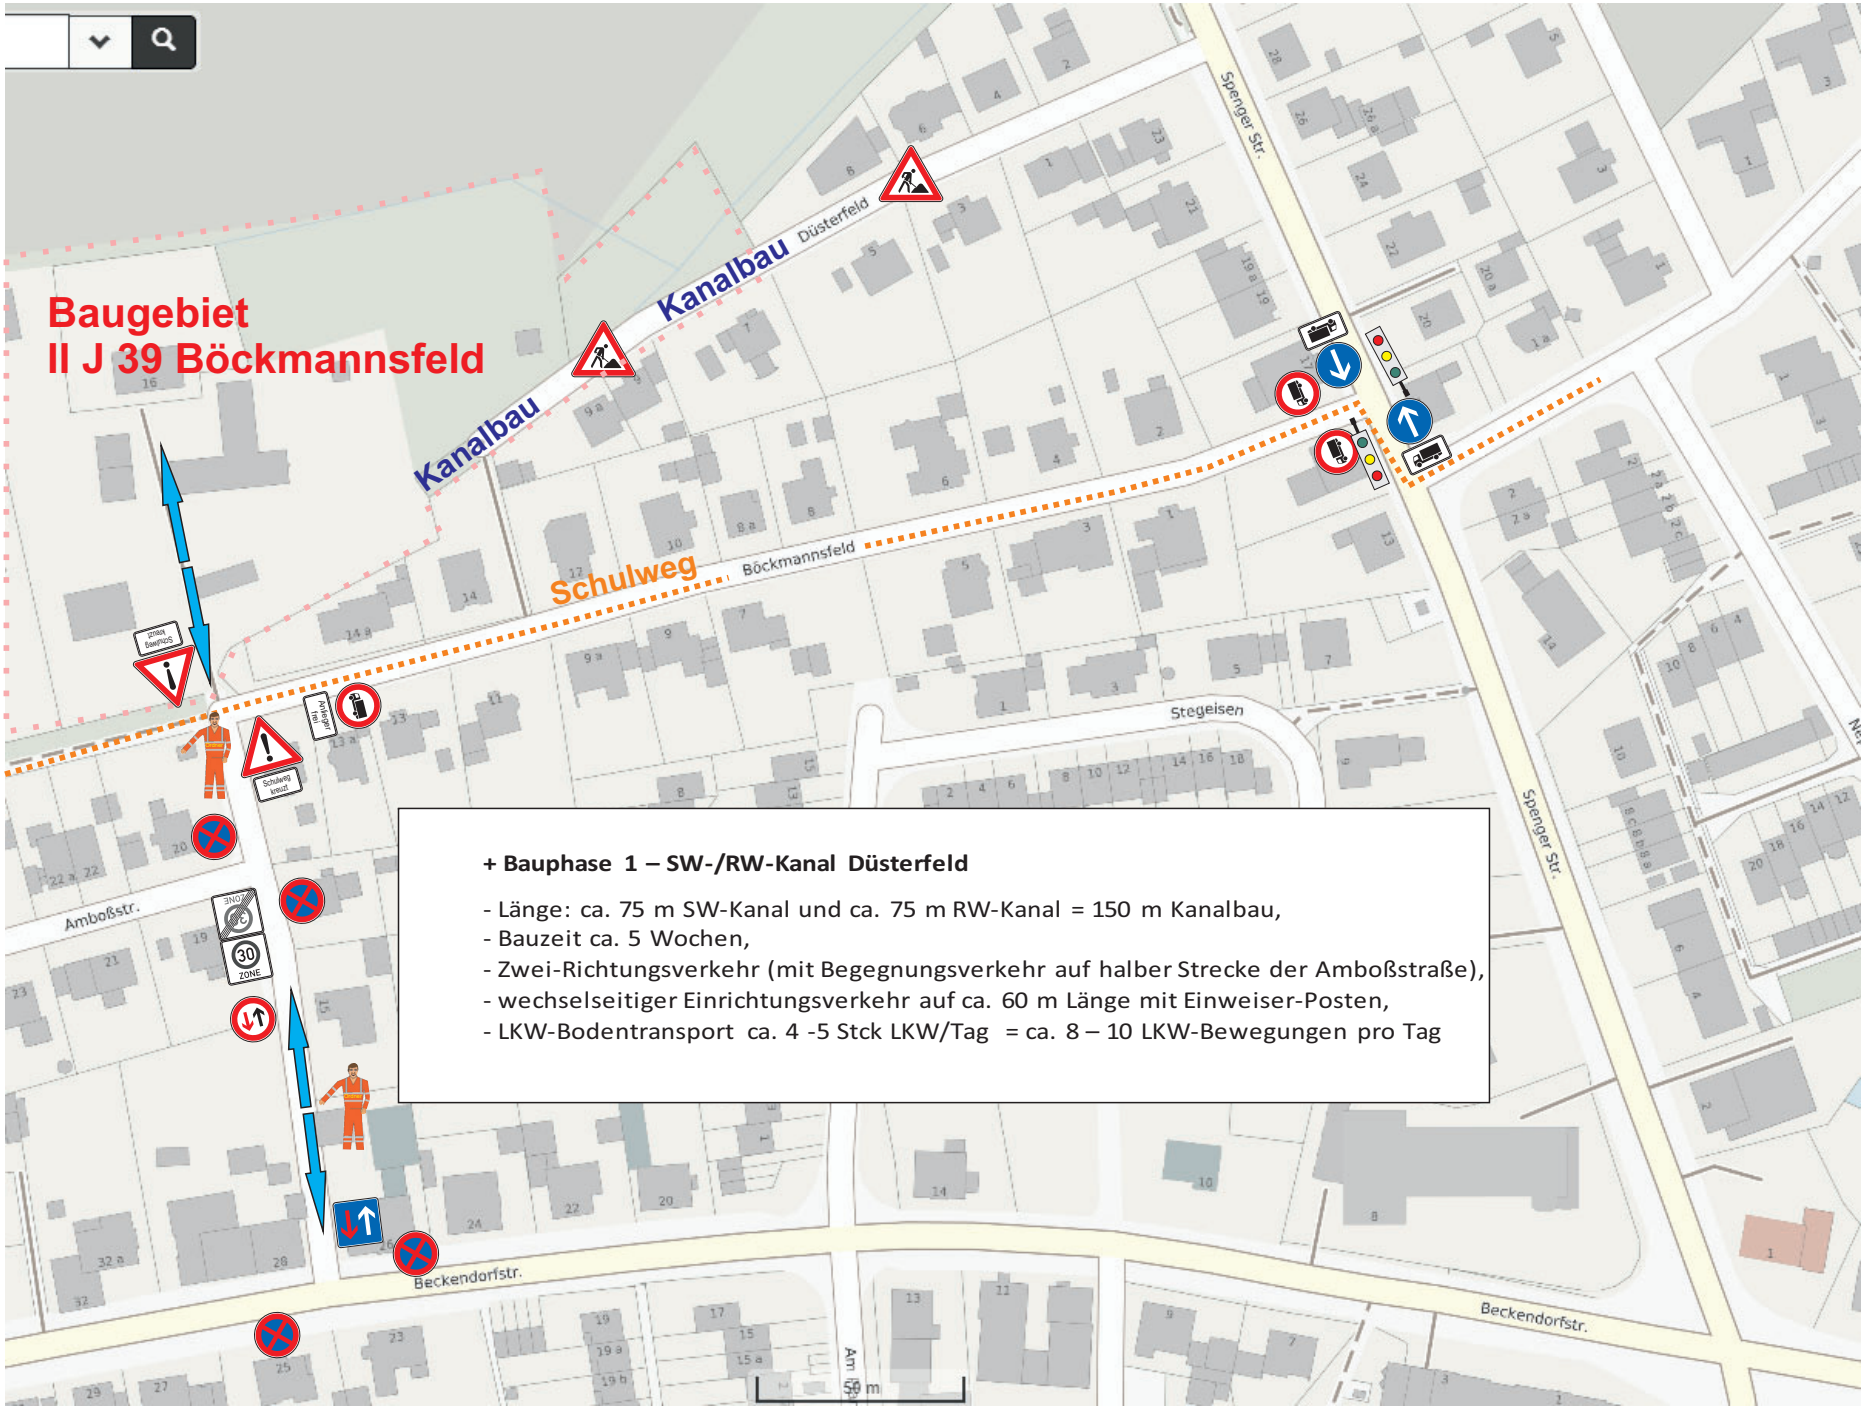

+ Bauphase 1 – SW-/RW-Kanal Düsterfeld

- Länge: ca. 75 m SW-Kanal und ca. 75 m RW-Kanal = 150 m Kanalbau,
- Bauzeit ca. 5 Wochen,
- Zwei-Richtungsverkehr (mit Begegnungsverkehr auf halber Strecke der Amboßstraße),
- wechselseitiger Einrichtungsverkehr auf ca. 60 m Länge mit Einweiser-Posten,
- LKW-Bodentransport ca. 4 -5 Stck LKW/Tag = ca. 8 – 10 LKW-Bewegungen pro Tag