




Bielefeld

05.05.2022



**Entwurfsplanung
Philipp-Reis-Platz**

Stadt Bielefeld

Philipp-Reis-Platz

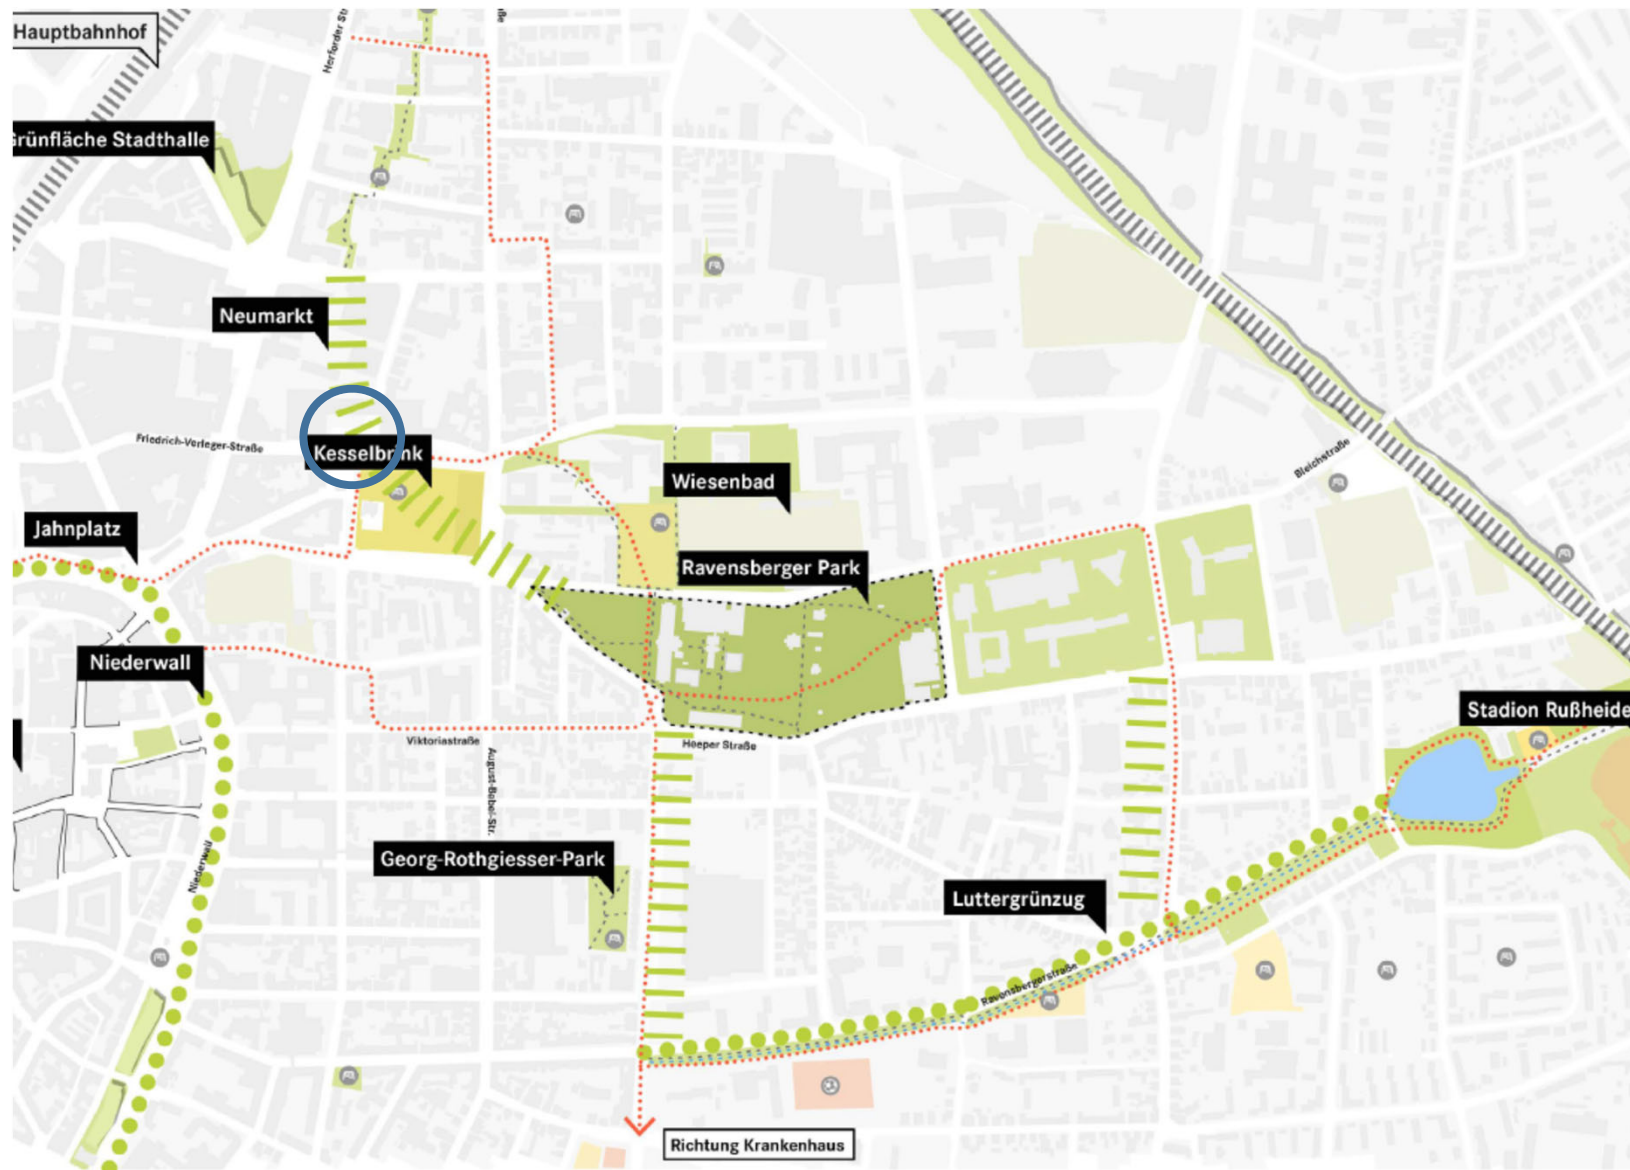

Philipp-Reis-Platz

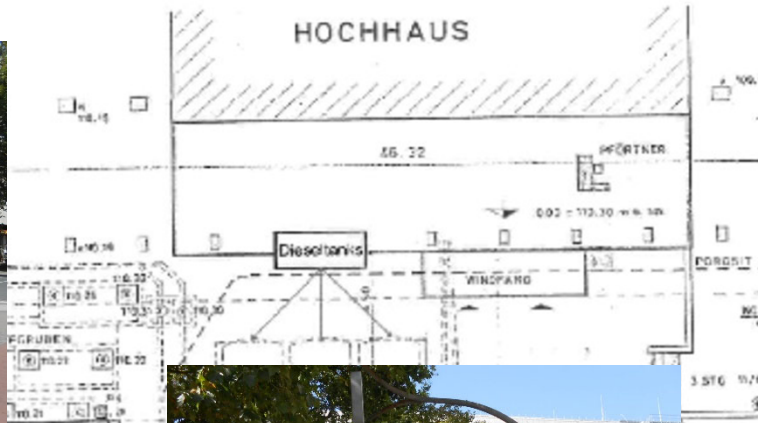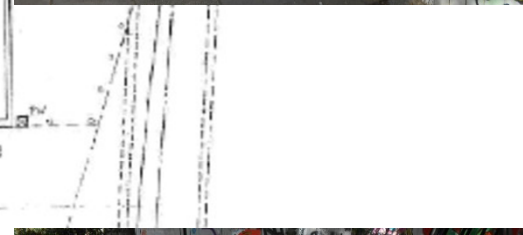

- Ergänzendes Bauelement im Platzkontinuum Neumarkt/Kesselbrink, rd. 3.200 qm Fläche, bestandsorientierte Aufwertung
- Sensibler Umgang und Erhalt der Bestandsbäume, im Kronentraufbereich neue Pflanzcluster aus Strauch-, Gräser- und Bodendeckern
- Sanierung Kunstwerk „Sonile“ von Eduard-Stöcklin
- Differenzierte Ausbildung der einzelnen Platzbereiche Rahmung des Platzes erfolgt in Bezug zur Materialität des Neumarktes, Naturwerkstein aus Granit mit differenzierten Formaten in beige-grauer Farbgebung
- Übergangsbereich zum Neumarkt („Fuge“) als großformatige Intarsie aus Granitplatten
- Sockelbereich des Hochhauses werden mit befahrbaren Granitplatte 30x60 cm ausgestaltet
- Zentraler Platzbereich Naturstein als Kleinsteinpflaster mit blaugrauer Färbung z.B. Serpentino
- Einfassungen aus anthrazit durchgefärbten Sitzbetonelementen mit abschnittsweiser Holzauflege zum Sitzen






Philipp-Reis-Platz



Pictoplan Vegetationskonzept

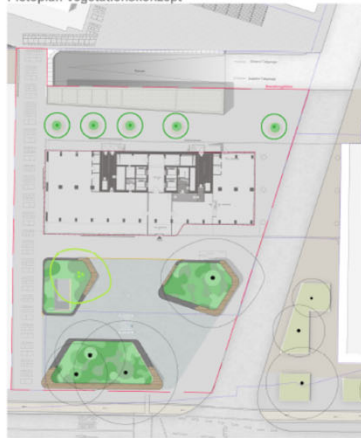

Pictoplan Beläge



Pictoplan Einbauten






Bäume




Unterpflanzung



Beläge

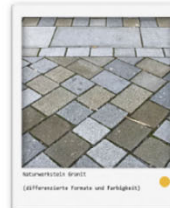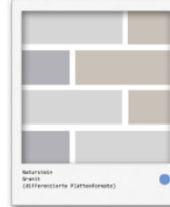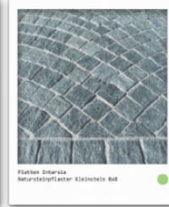


Einbauten

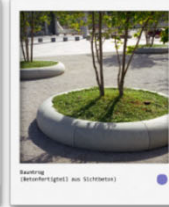

GRUNDLAGEN: Auftraggeber: Stadt Bayreuth Projekt: Umgestaltung des Philipp-Reis-Platzes Standort: Philipp-Reis-Platz 1, 33602 Bayreuth	
Status: 2 Änderungen: 1 Ergänzungen: 1	Datum: 17.08.2021
PROJEKT: Umgestaltung des Philipp-Reis-Platzes Philipp-Reis-Platz 1, 33602 Bayreuth	
AUSFÜHRUNG: Stadt Bayreuth Gesamtarchitektonische Planung und Stadtentwicklung August-Wilhelm-Str. 10 33602 Bayreuth	
LANDSCHAFTSARCHITEKTUR: Lütjens & Möller Landschaftsarchitekten Postfach 10 33602 Bayreuth Tel.: 0391-23041-0 Fax: 0391-23041-80 Mail: info@luejens-moeller.de	
Bearbeitungszeitpunkt: Entwurf: 17.08.2021 Datum: 17.08.2021 Zeichner: J.M.	
PROJEKTLEITER: GOLDMEIER Nord GmbH 05810 Bielefeld Dipl.-Ing. Andreas Goldmeier Löhnerstraße 4-6 33602 Bayreuth	
PROJEKTLEITER: Dipl.-Ing. Frank Vornholz 33602 Bayreuth Tel.: 0391-676 123-0	
PLANKONZEPT: Material und Pflanzkonzept Vorzug	Datum: 19.08.2021 Projekt: PRP
PLANKONZEPT: Entwurfsplanung	Zeichner: M.V.
PRP_L7_03_MP&01_av	Maßstab: 1:200

Philipp-Reis-Platz

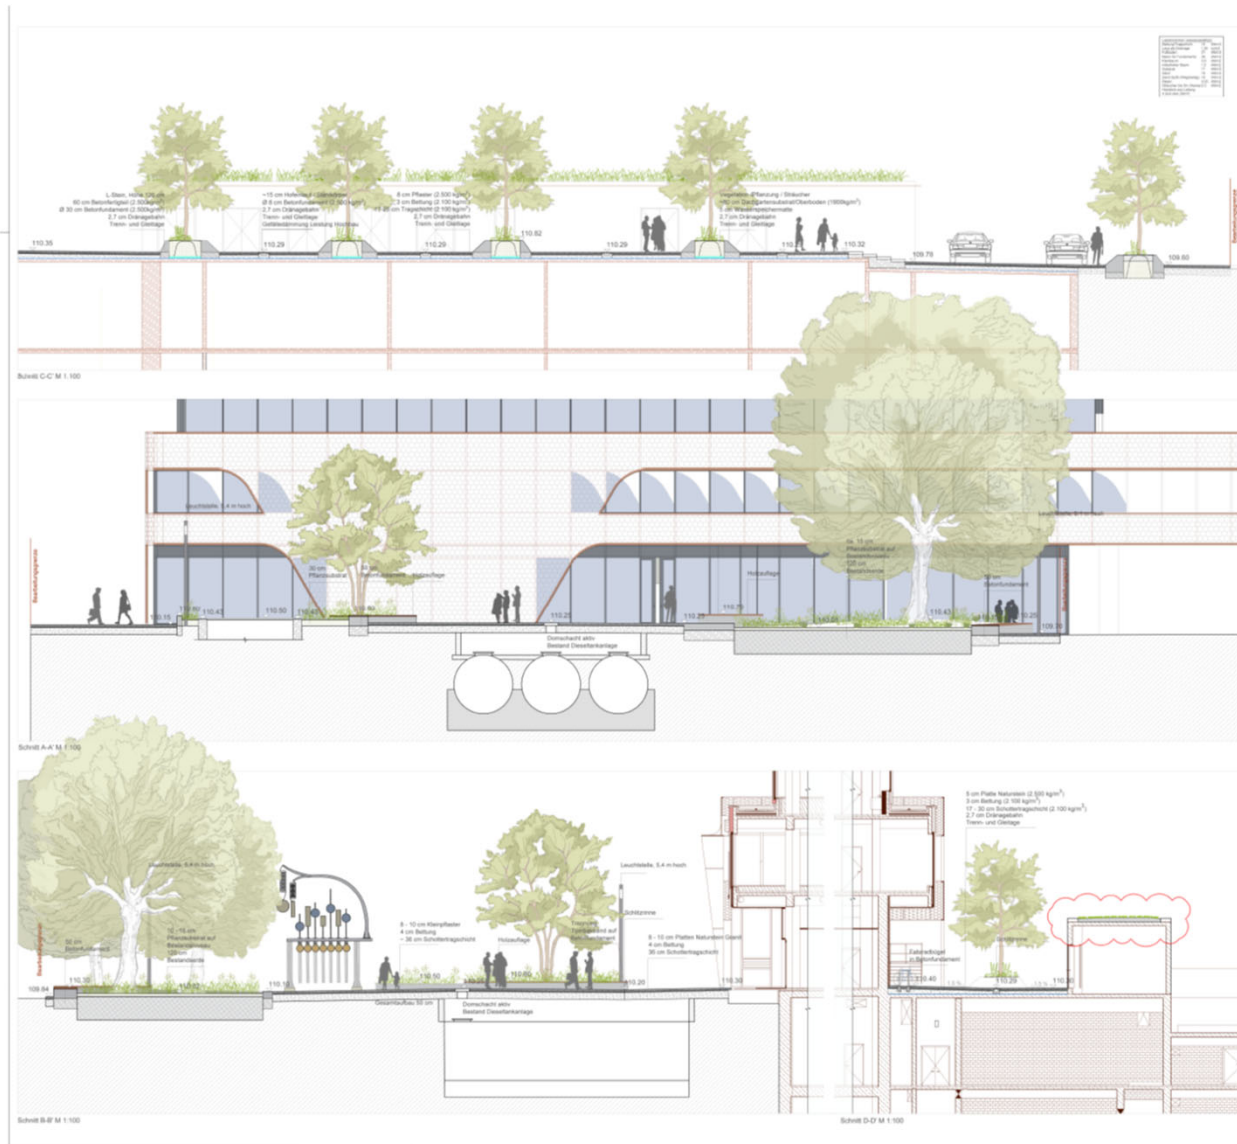



Bielefeld

Vielen Dank!

Stadt Bielefeld