



Verkehrsführung Abschnitt 1: Diagonalsperren

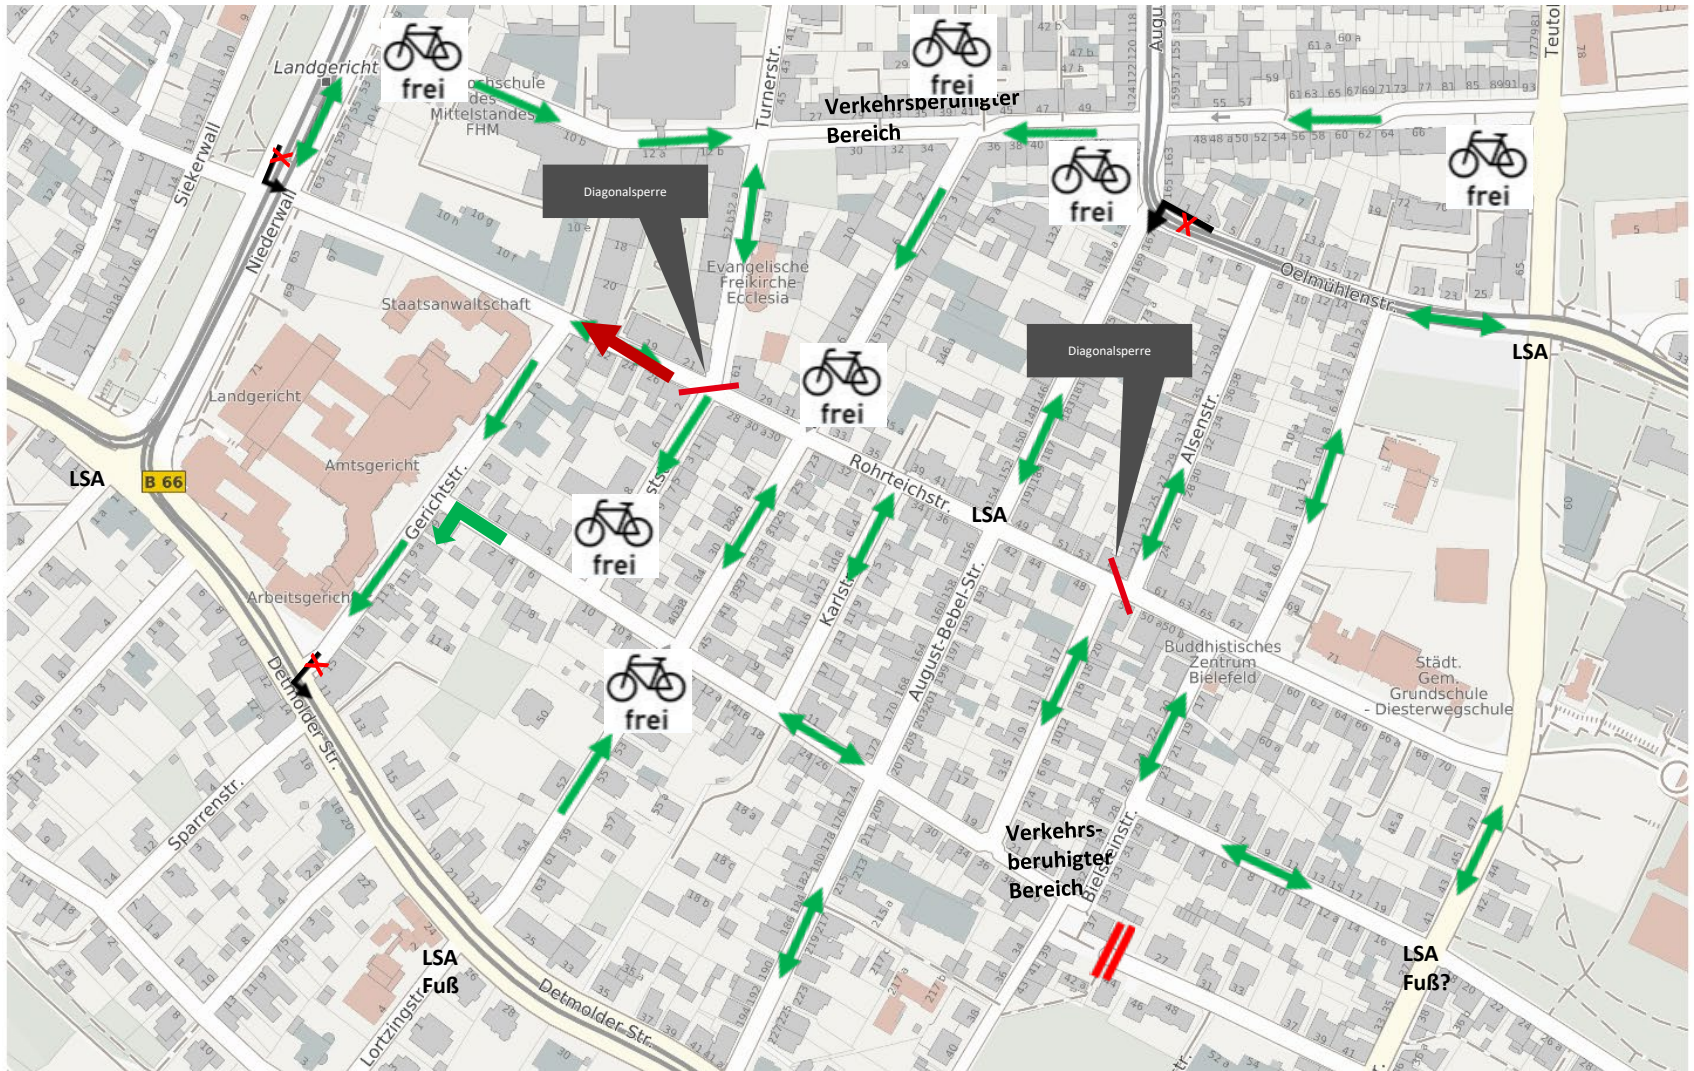

Verkehrsführung Abschnitt 2: Diagonalsperren

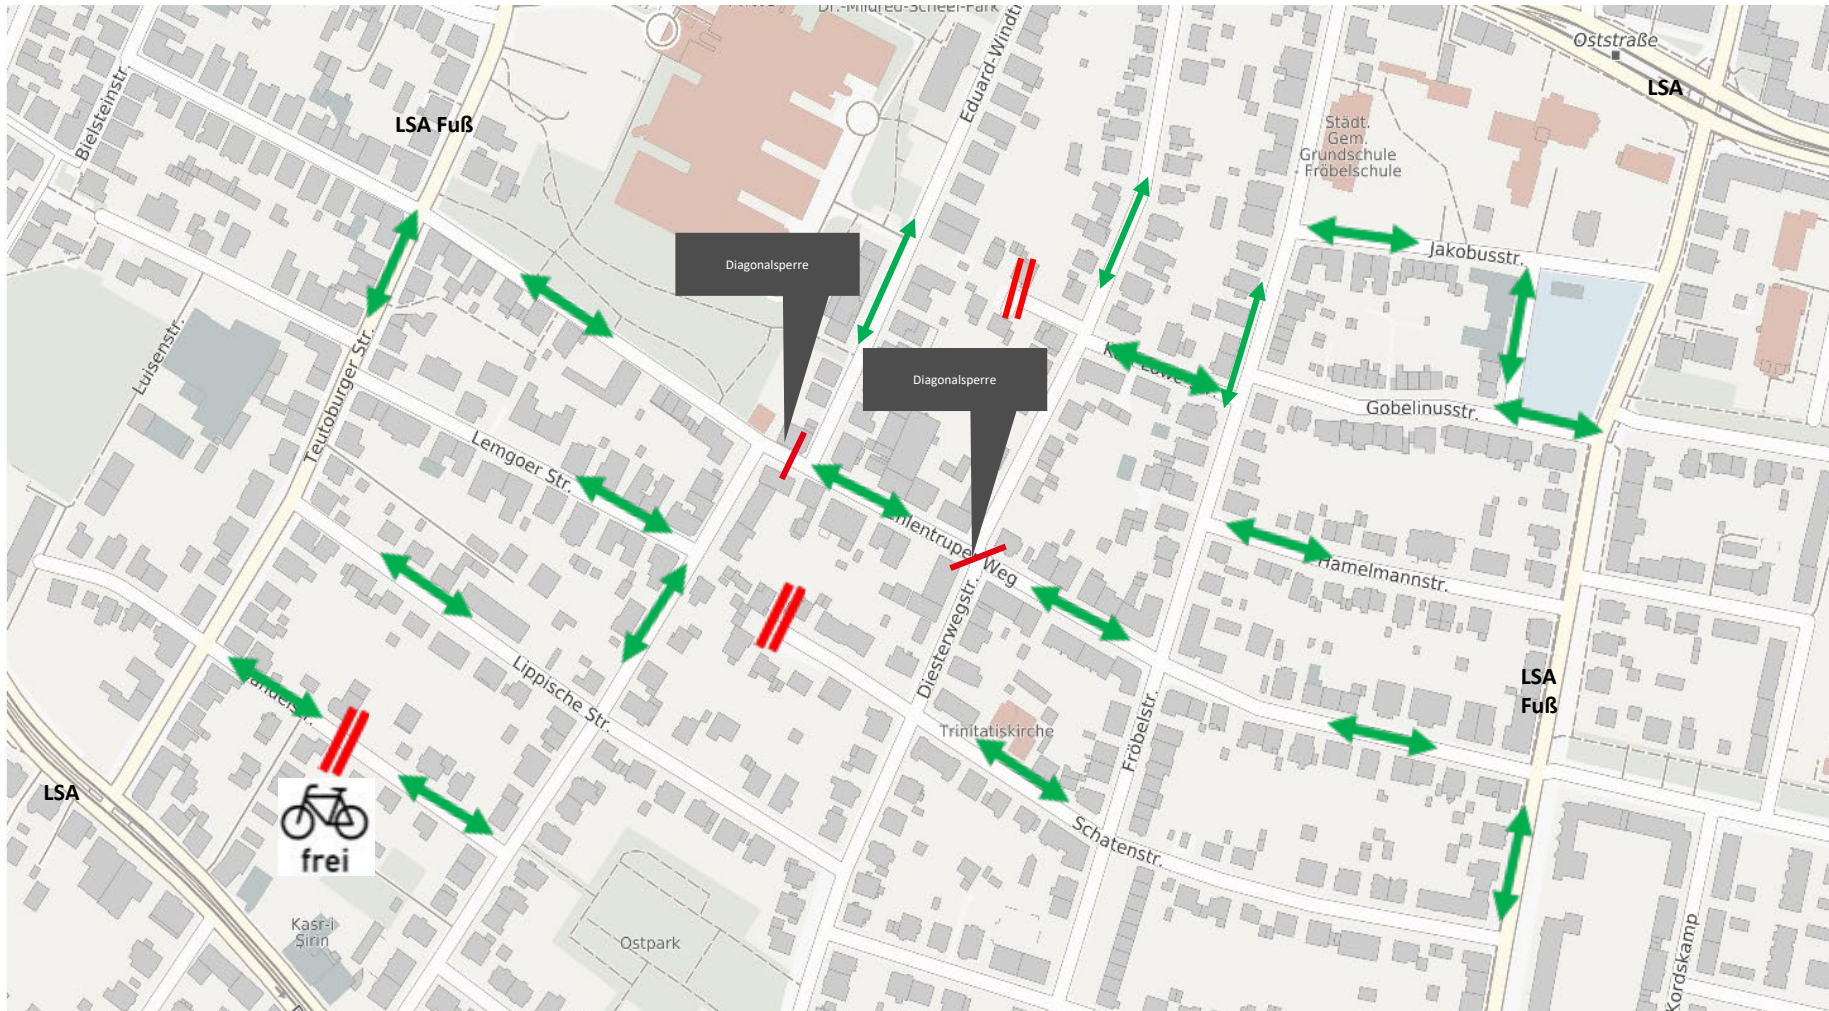

Verkehrsführung Abschnitt 3: Diagonalsperren

