Anlage 3 zu Drucksachennummer 4122/2020-2025

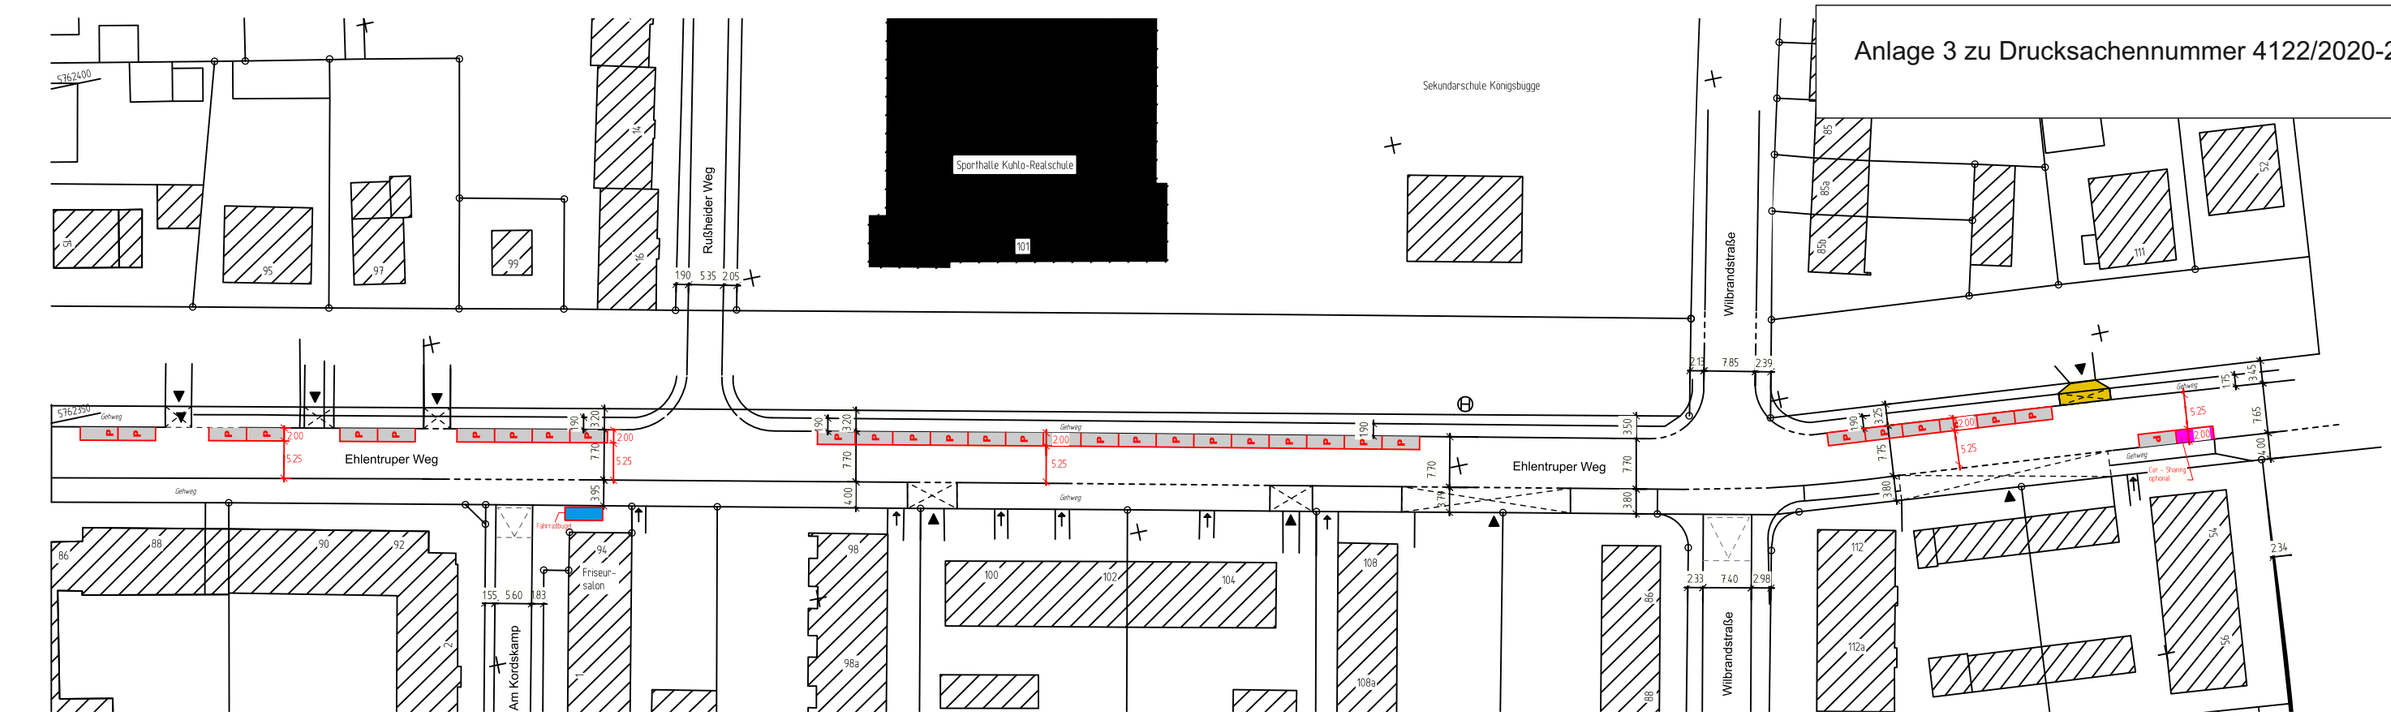

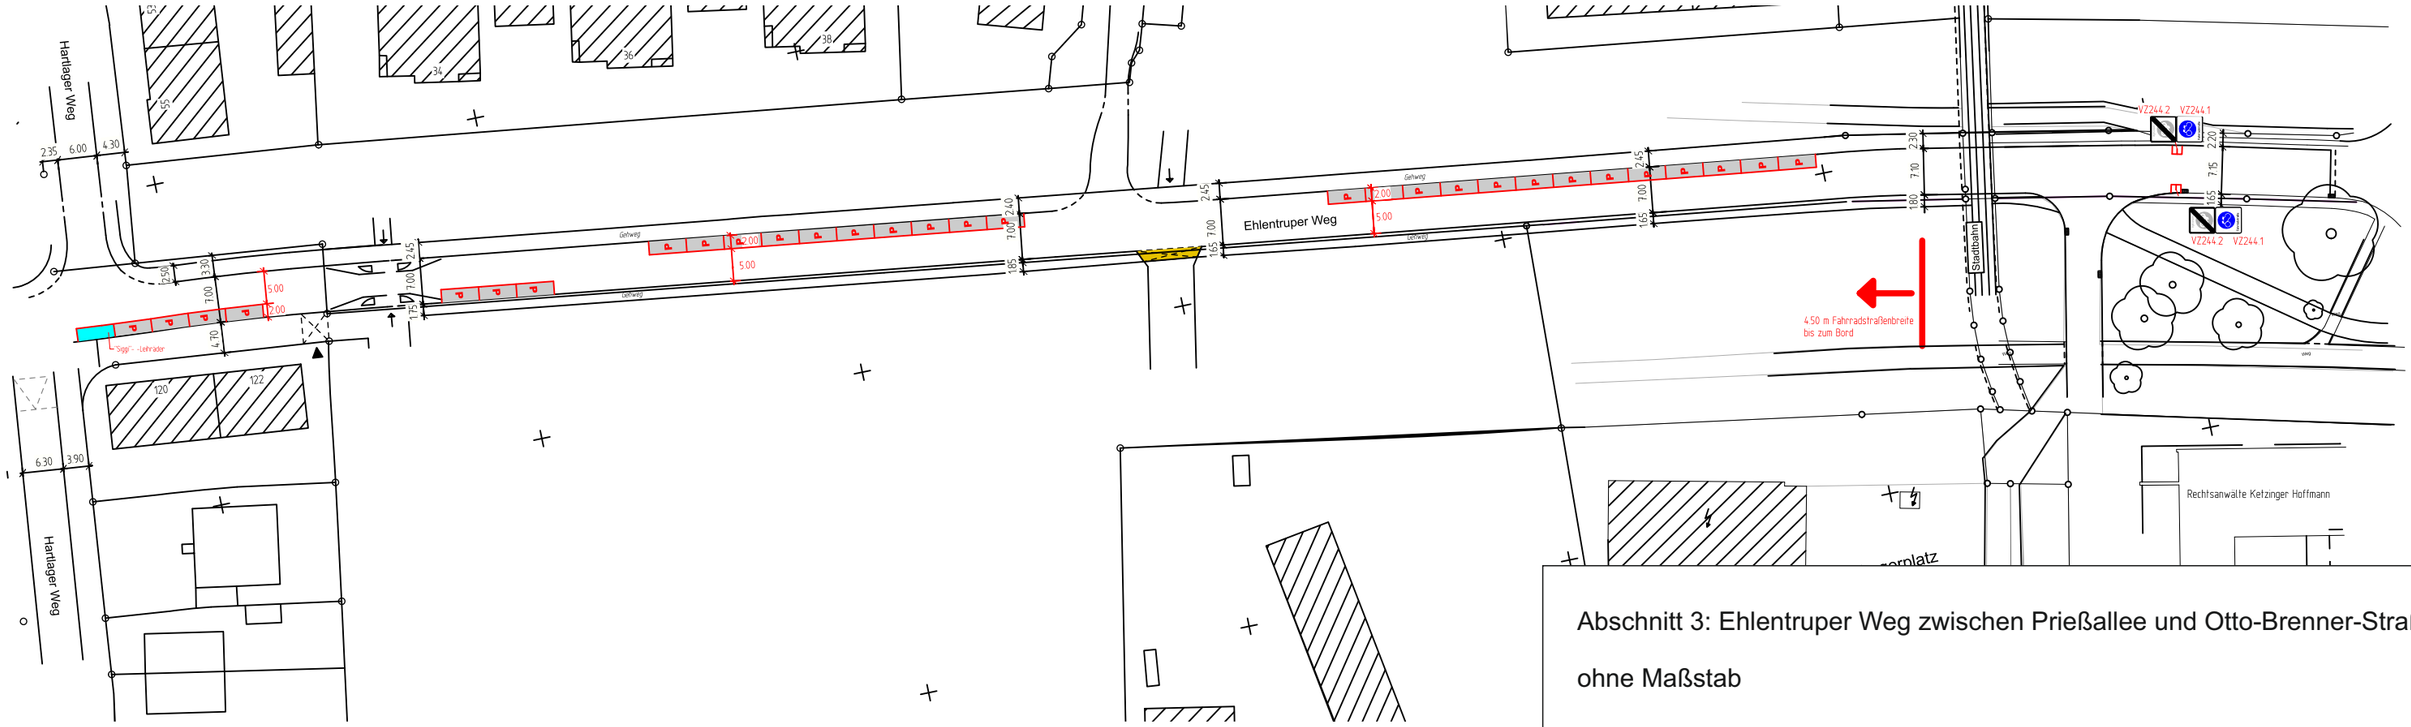

Abschnitt 3: Ehlentruper Weg zwischen Prießallee und Otto-Brenner-Straße

ohne Maßstab