



Bestand: Querschnitt 2 , Höhe Brackweder Straße Hausnummer 29:
Blickrichtung stadtauswärts

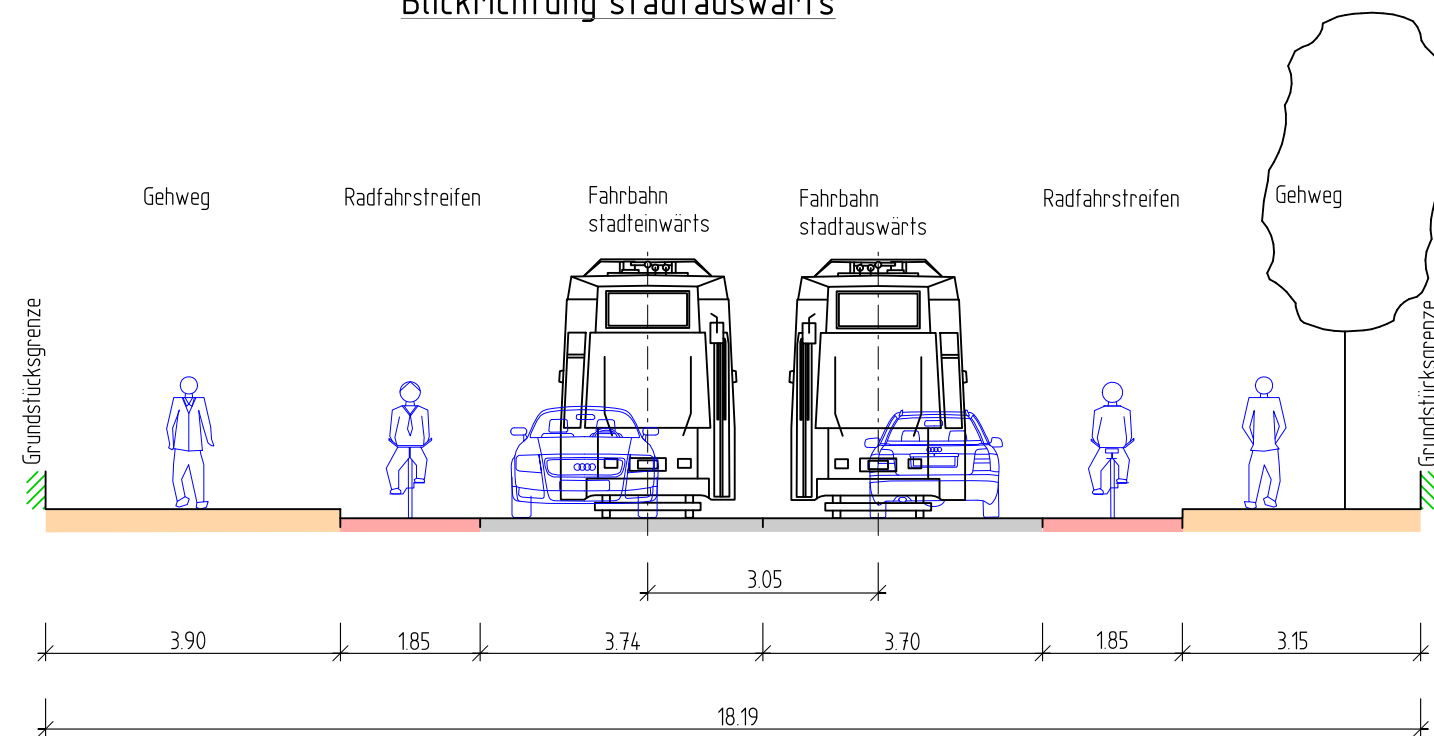

Vorplanung: Querschnitt mit Radverkehr auf der Fahrbahn, Hausnummer 29:
Blickrichtung stadtauswärts

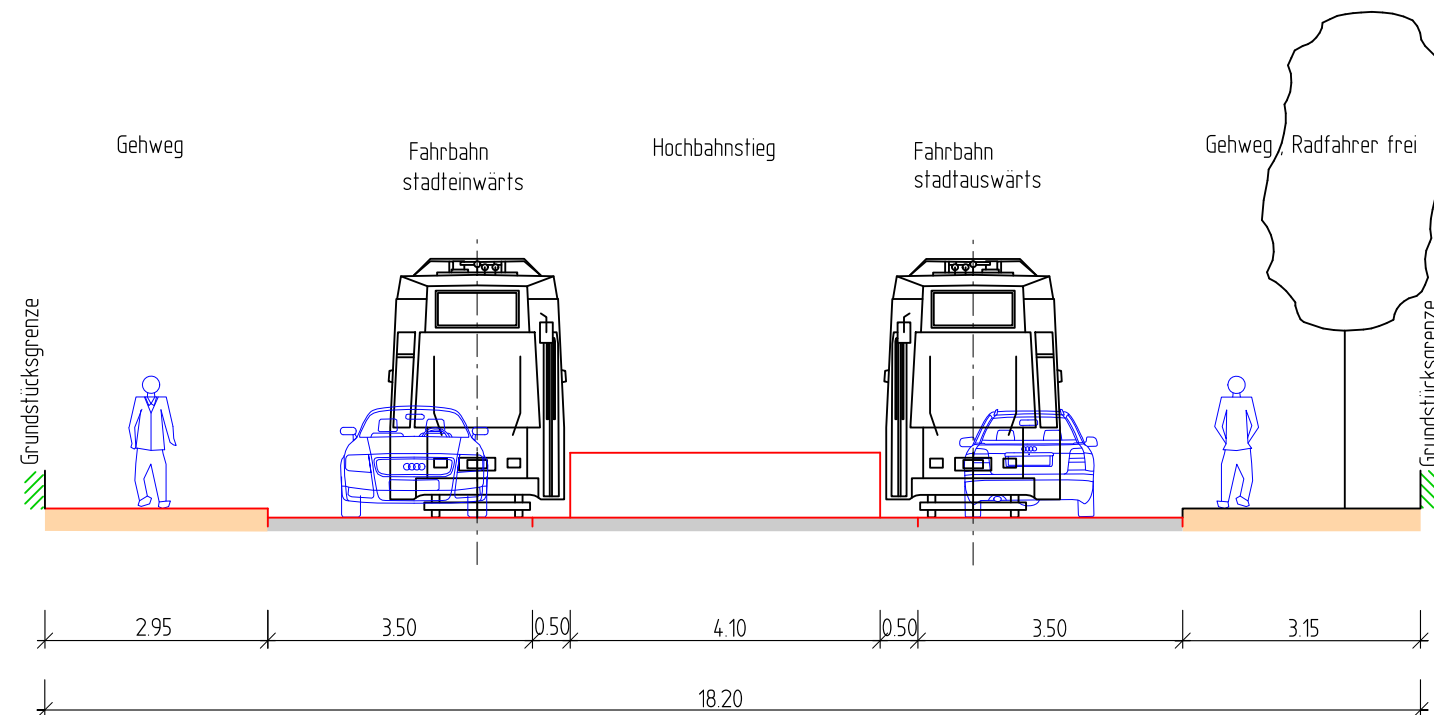

Vorplanung - Stadtbahnlinie 1

Brackweder Straße
Bau des Hochbahnsteigs " Windelsbleicher Straße"

M 1:100

Amt für Verkehr -660.22-
660.22-Operative Verkehrswegeplanung, 08.2022 Hel/Ce