


Ansicht Norden, Mielestraße mit Fassadenbegrünung
M 1:200

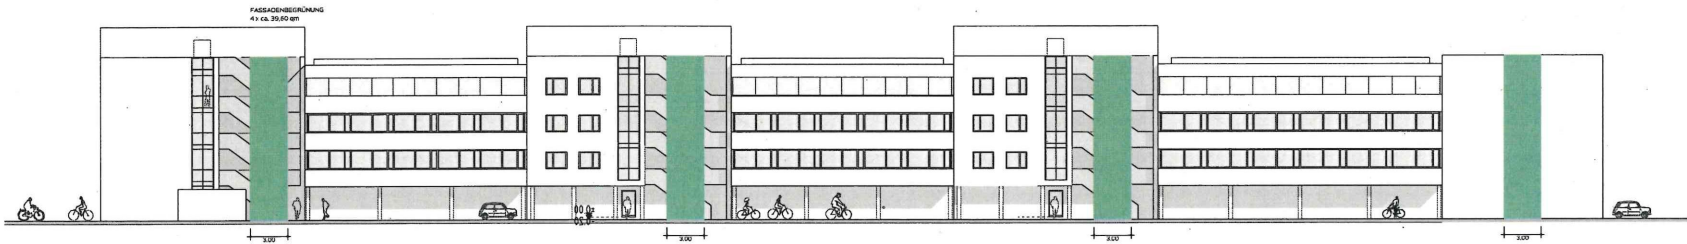

Legende:

- BETONPFLASTER
- SCHOTTERASEN
- RASEN
- ST STAUDENPFLANZUNG
- FLÄCHIGE GEHÖLZPFLANZUNG
- TERRASSE
- EXTENSIVE DACHBEGRÜNUNG AUFBAU CA. 10 CM OBERE EBENE
- HECKE
- FASSADENBEGRÜNUNG
- GEHÖLZ GEPLANT 18 / 20
- GEHÖLZ GEPLANT 16 / 18
- GEHÖLZ VORHANDEN
- BANK
- MÜLLCONTAINER
- FAHRRADESTELLFLÄCHE
- POLLERLEUCHE
- BEARBEITUNGSGRENZE

Alle Maße und Höhen sind vor Ort auf ihre Richtigkeit zu überprüfen.
Unklarheiten sind mit der Bauleitung abzustimmen

11				
10				
9				
8				
7				
6				
5				
4				
3				
2				
1	HEUTIGES	NJA	Plan erstellt	
INDEX	DATUM	GEÄNDERT VON		ÄNDERUNGSART

CAMPUS NORDPARK
MIELESTRASSE 33611 BIELEFELD

ENTWURF M. 1: 200 PLAN 4.1
ZUR GENEHMIGUNGSPLANUNG INDEX 1

BAUHERR: 3B WOHNBAUGESELLSCHAFT
AM LENKWERK 11
33609 BIELEFELD

PLANUNG: L-A-E LANDSCHAFTSARCHITEKTUR EHRIG
DIPL.-ING. EHM EIKE EHRIG
DIPL.-ING. CHRISTHARD EHRIG
LANDSCHAFTSARCHITEKTEN BDLA

MARDERWEG 23, TEL. 05205/879760
33689 BIELEFELD-SENNESTADT
INFO@L-A-E.DE WWW.L-A-E.DE

BIELEFELD, 30. AUGUST 2021 KLA

UNTERSCHRIFT BAUHERR UNTERSCHRIFT LANDSCHAFTSARCHITEKT