


BA 1 >>> BA 1 >>> BA 1 >>>

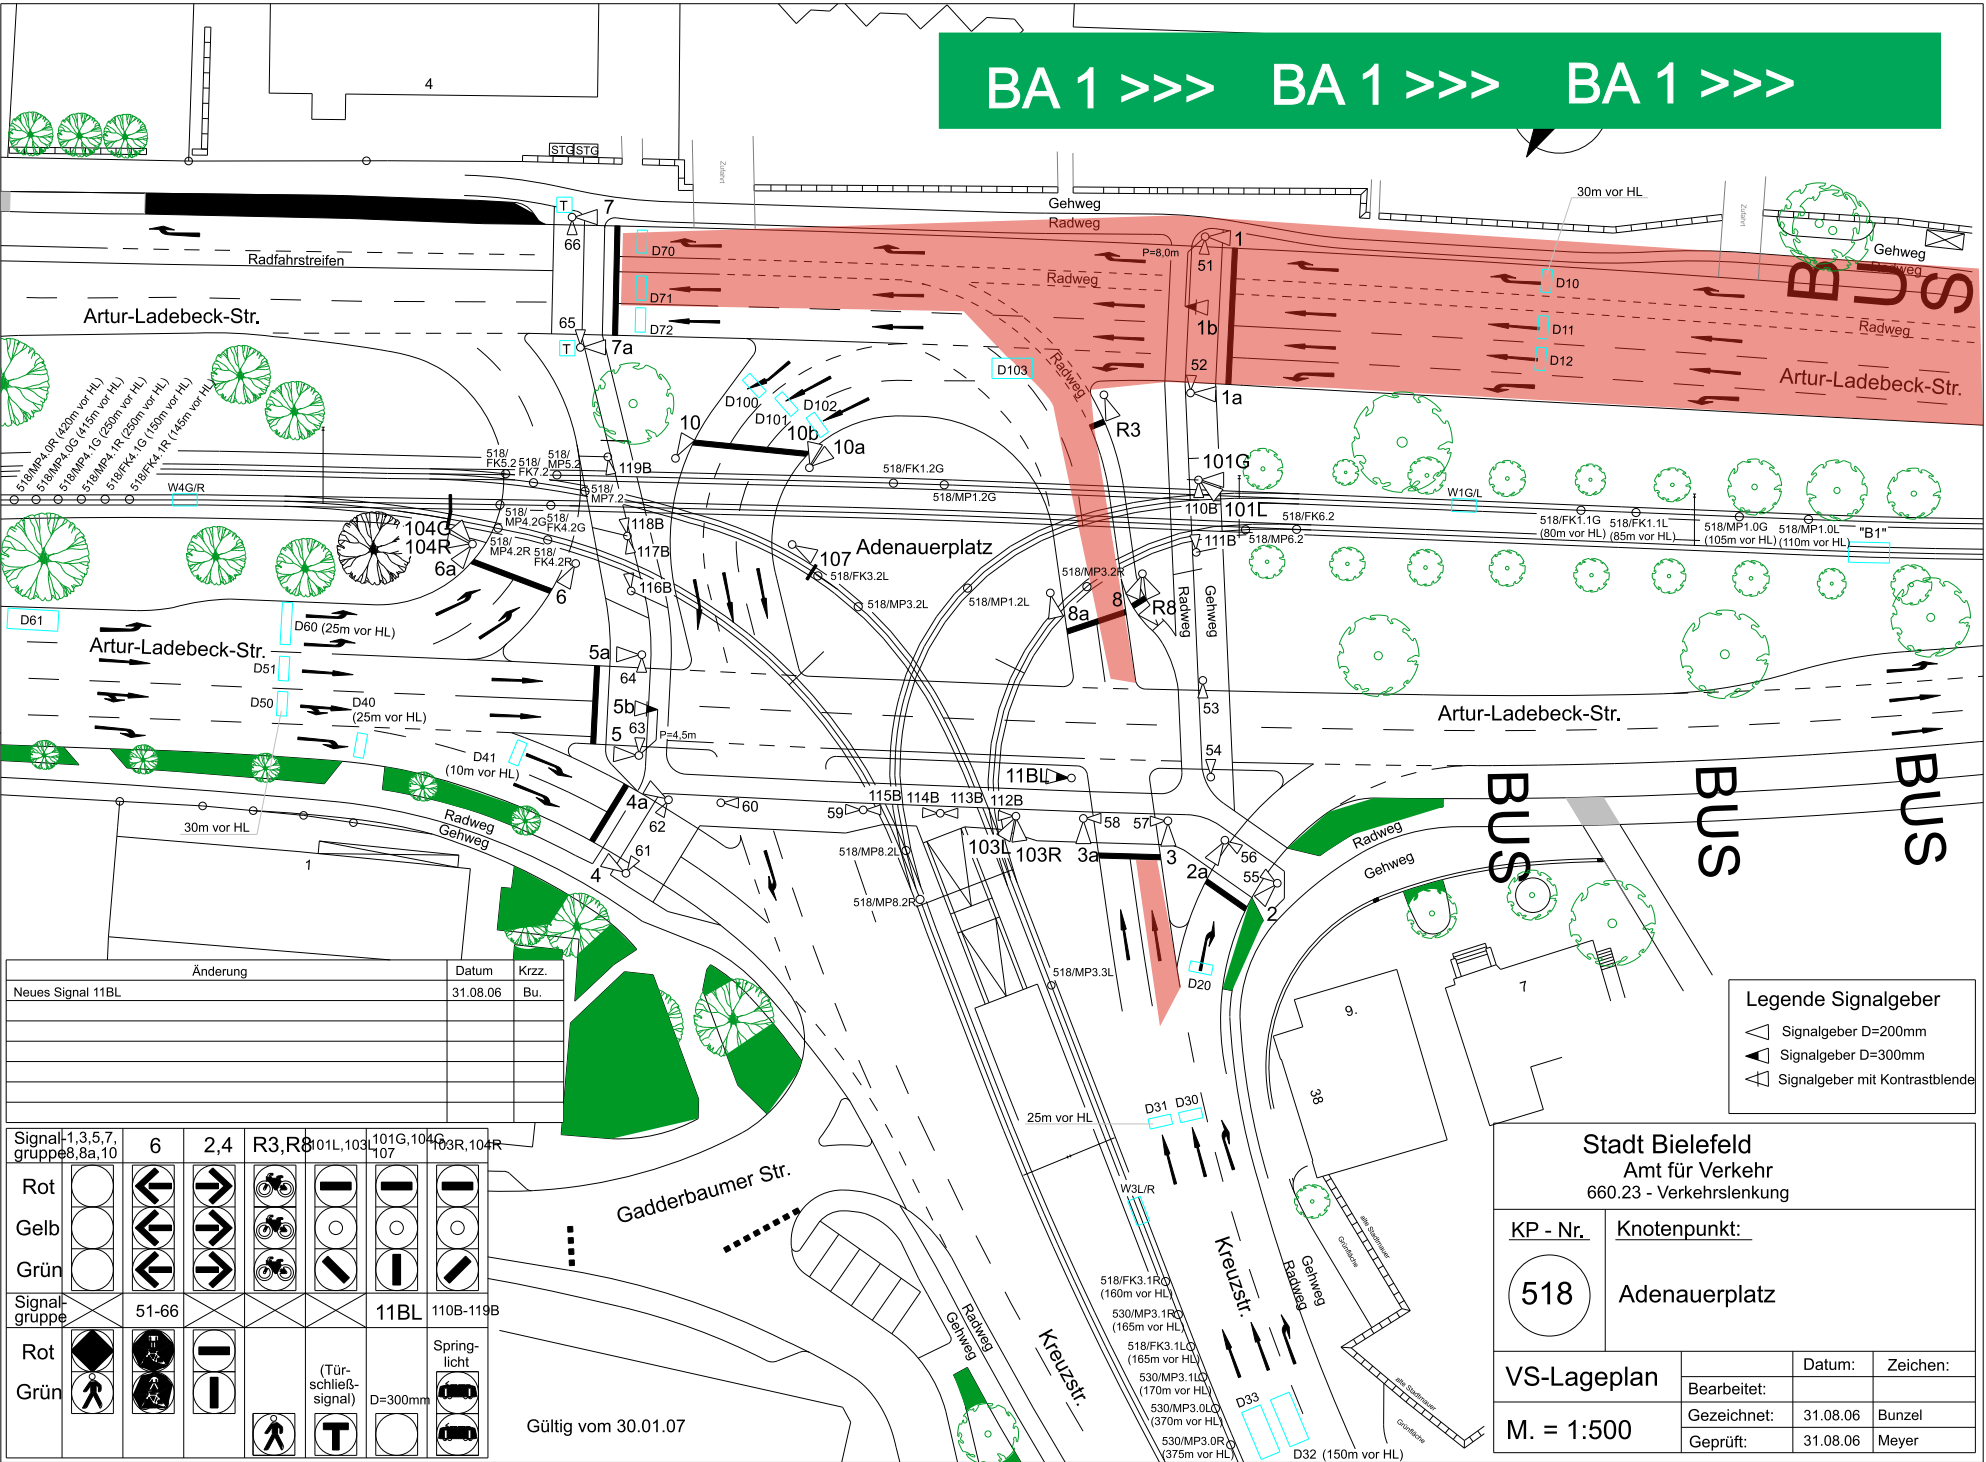

Änderung	Datum	Krzz.
Neues Signal 11BL	31.08.06	Bu.

Signal- gruppe	1,3,5,7, 8a,10	6	2,4	R3,R8 101L,103L	101G,104L 107	103R,104R
Rot						
Gelb						
Grün						
Signal- gruppe		51-66			11BL	110B-119B
Rot						Spring- licht
Grün					(Tür- schlie- ß-signal) 	D=300mm

Gültig vom 30.01.07

Legende Signalgeber

-  Signalgeber D=200mm
-  Signalgeber D=300mm
-  Signalgeber mit Kontrastblende

Stadt Bielefeld
Amt für Verkehr
660.23 - Verkehrslenkung

Knotenpunkt:

Adenauerplatz


	Bearbeitet:

Gezeichnet:
Geprüft:

Datum:	Zeichen:

31.08.06	Bunzel
31.08.06	Meyer

<<< BA 1 <<< BA 1 <<< BA 1

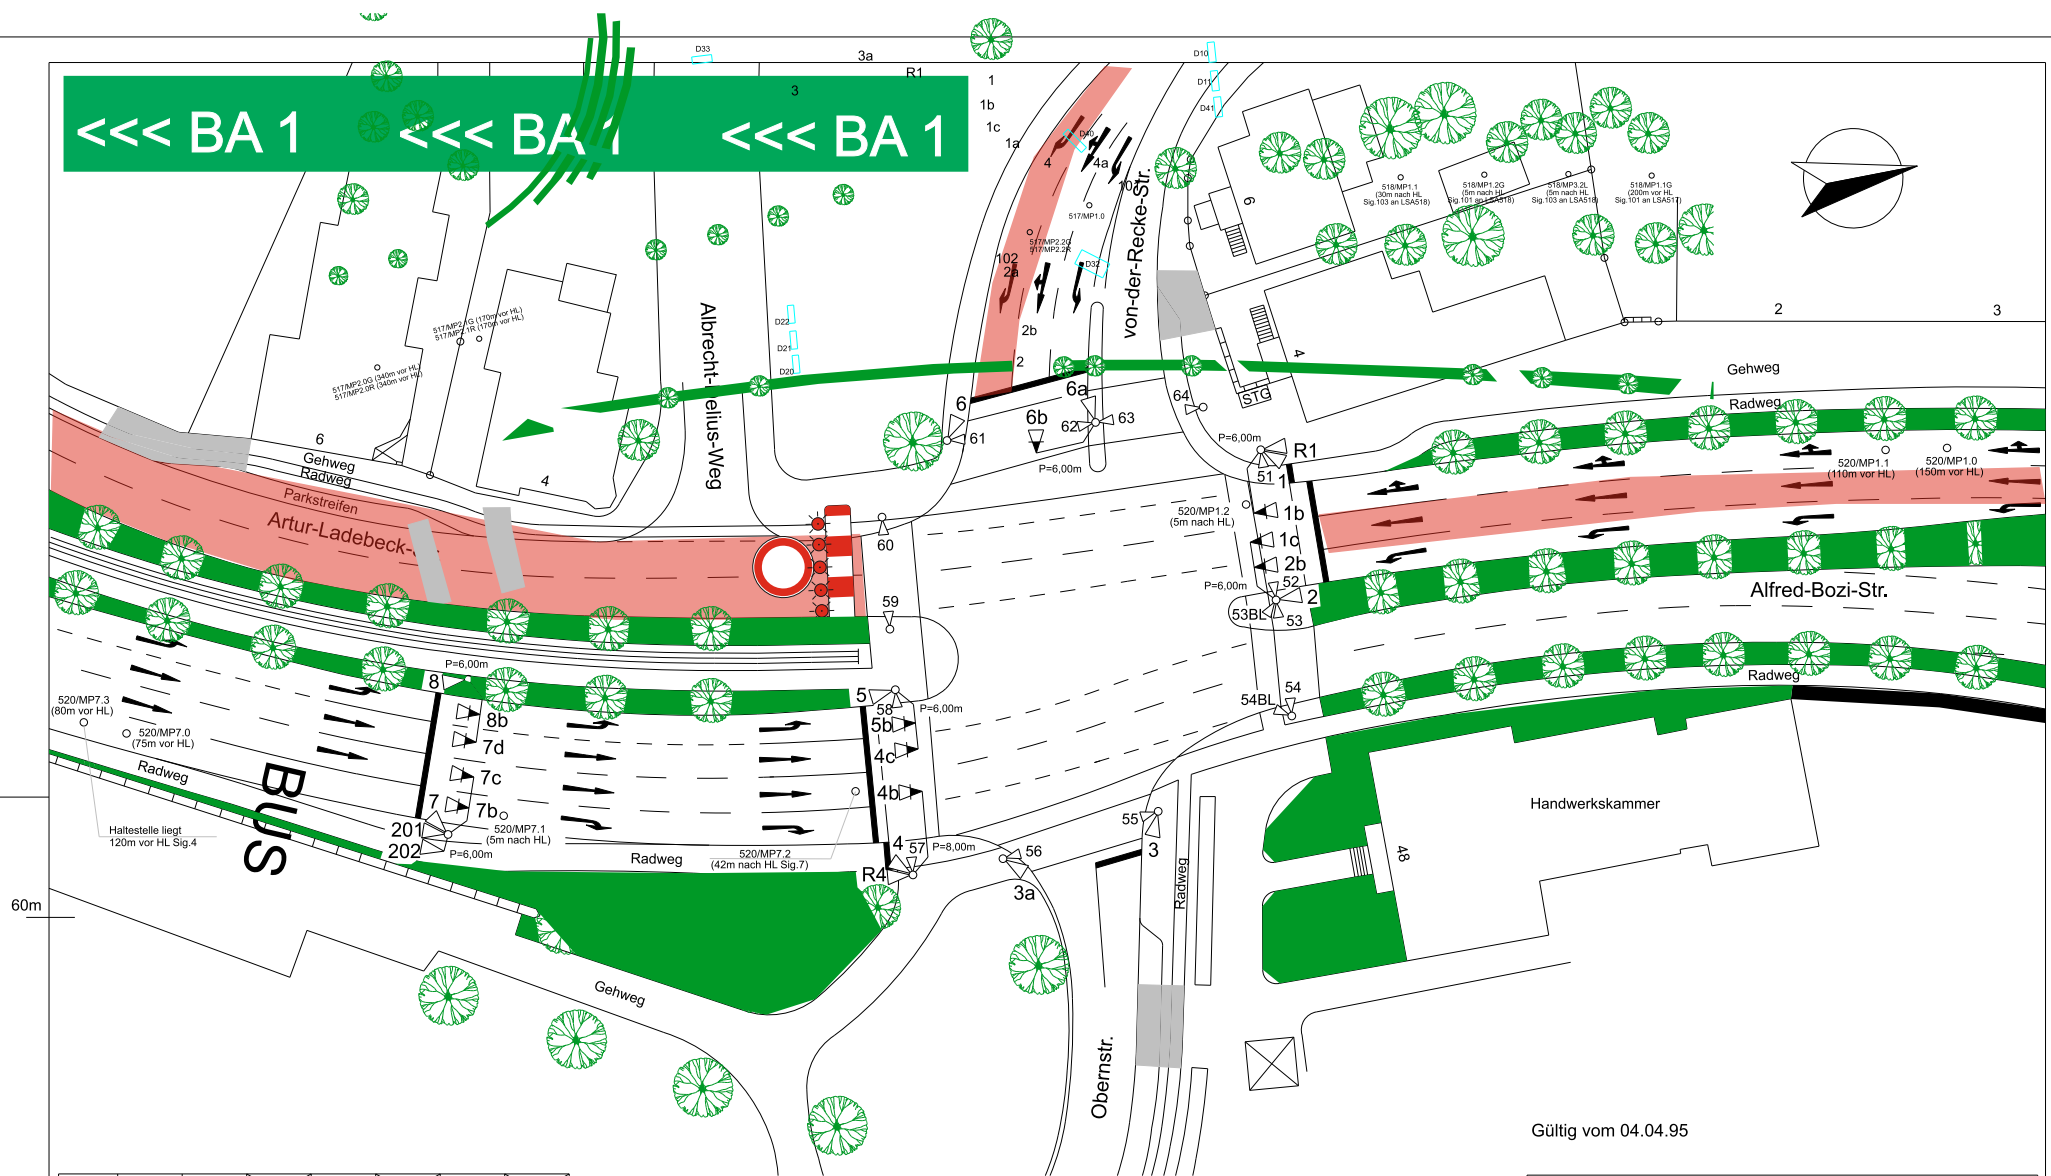

Gültig vom 04.04.95

Signalgruppe	1,3,4,6,7	2,5,8	R1,R4	201
Rot				
Gelb				
Grün				
Signalgruppe	52,54-64	51,53	53BL, 54BL	202
Rot				
Grün				

Legende Signalgeber

- Signalgeber D=200mm
- Signalgeber D=300mm
- Signalgeber mit Kontrastblende

Änderungen	Datum	Krzz.

Stadt Bielefeld
Amt für Verkehr
660.23 - Verkehrslenkung

KP - Nr.

Knotenpunkt:

520


Alfred-Bozi-Str./
von-der-Recke-Str.
Obernstr.

VS-Lageplan


Bearbeitet:	Datum:	Zeichen:
Gezeichnet:	23.03.04	Bunzel
Geprüft:	23.03.04	Harland

M. = 1:500

BA 2 >>> BA 2 >>> BA 2 >>> BA 2 >>> BA 2 >>> BA 2 >>>

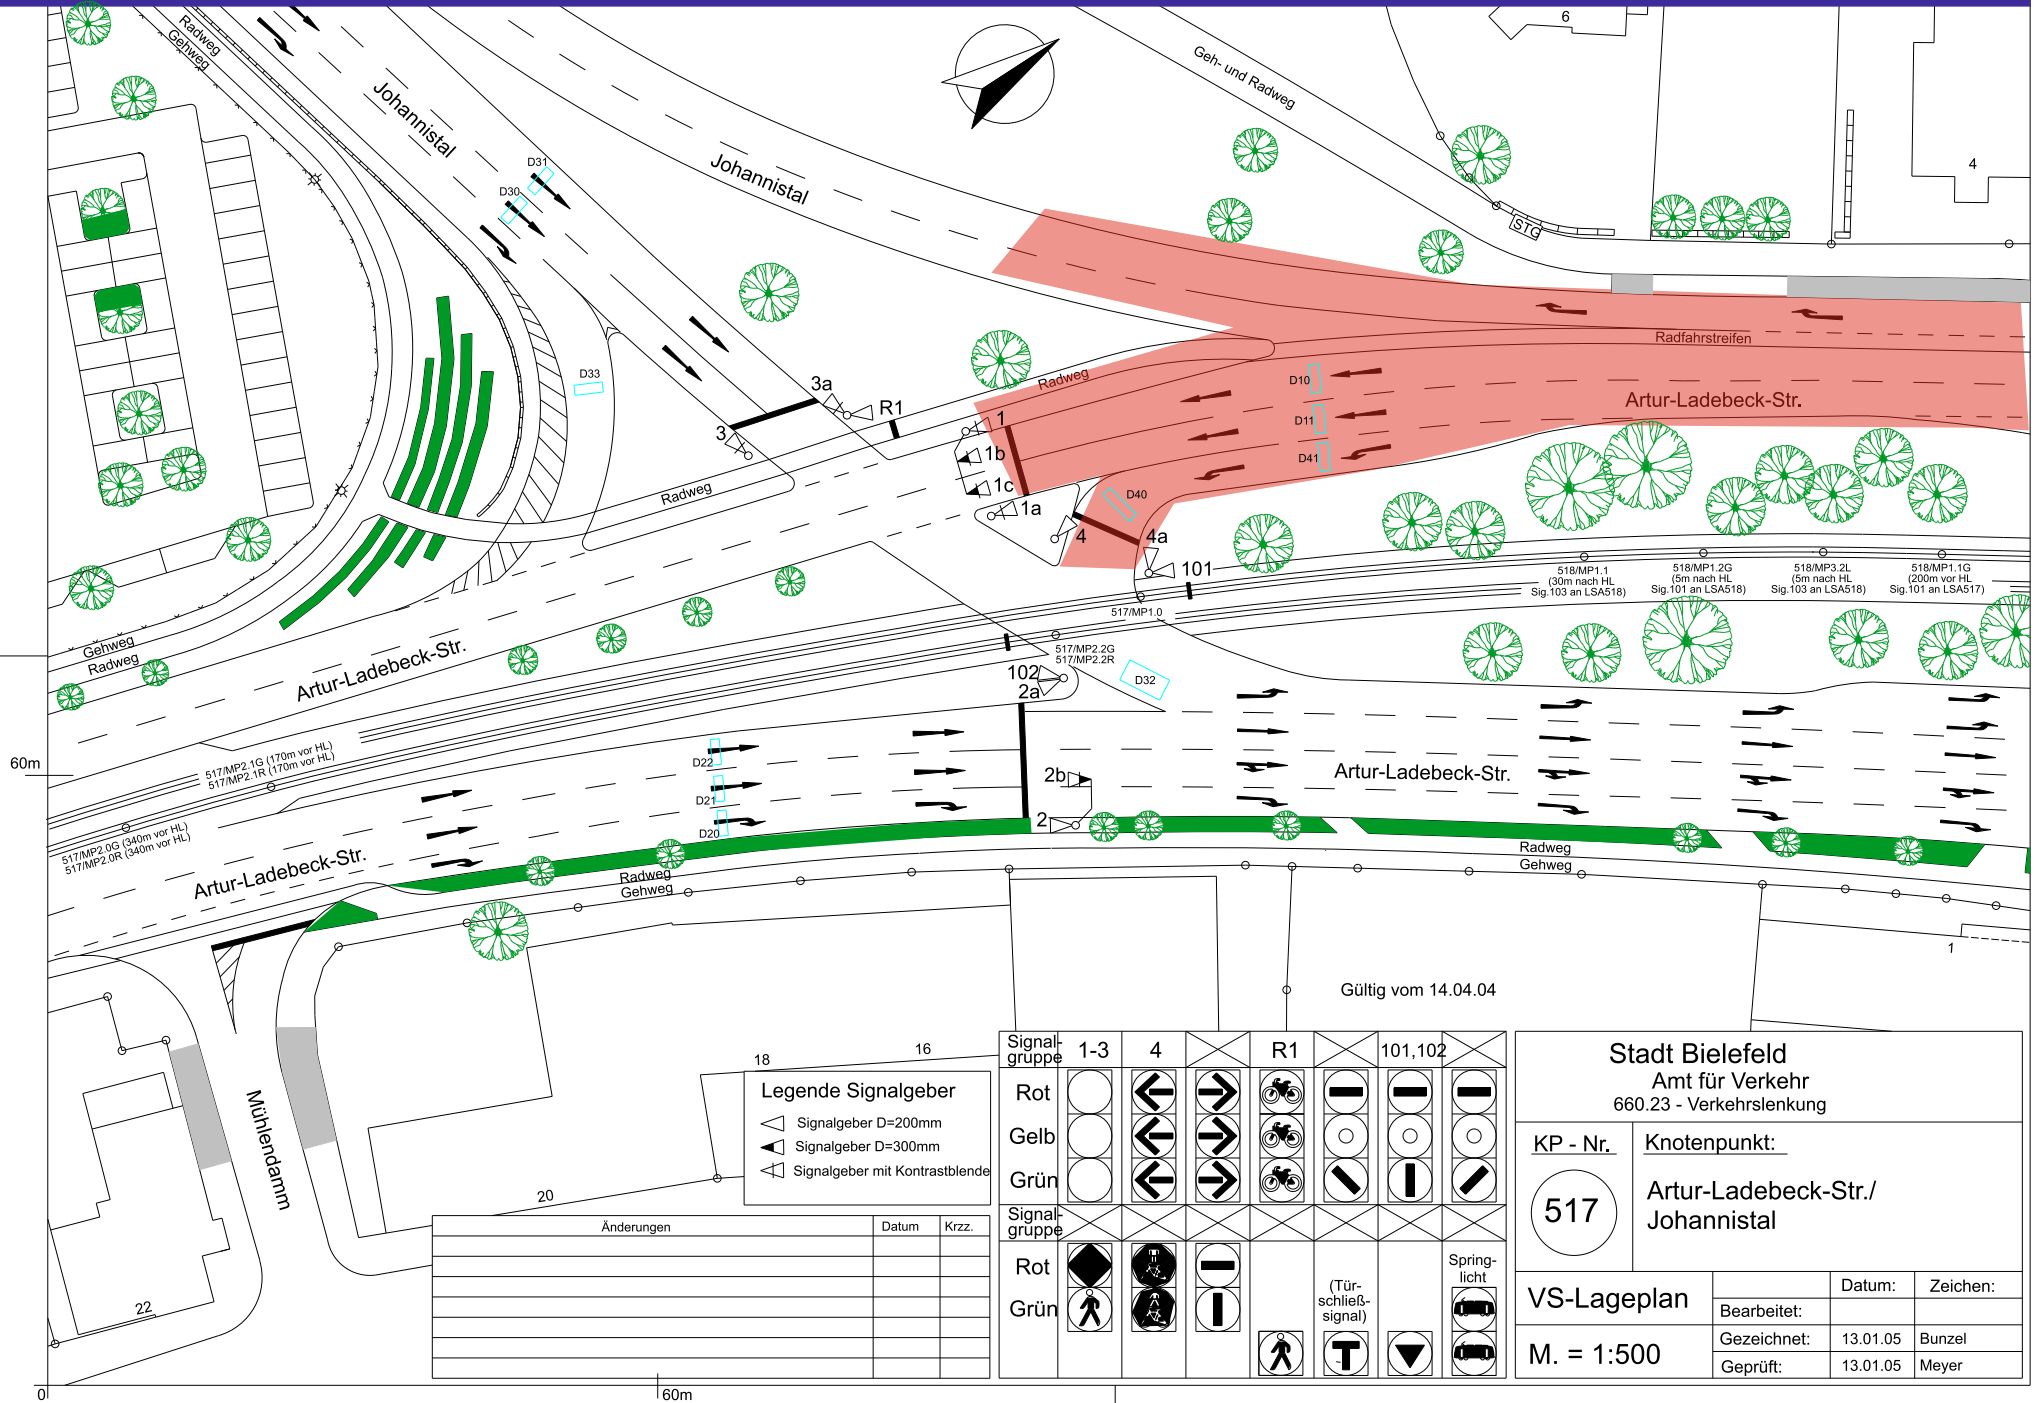

<<< BA 2 <<< BA 2 <<< BA 2

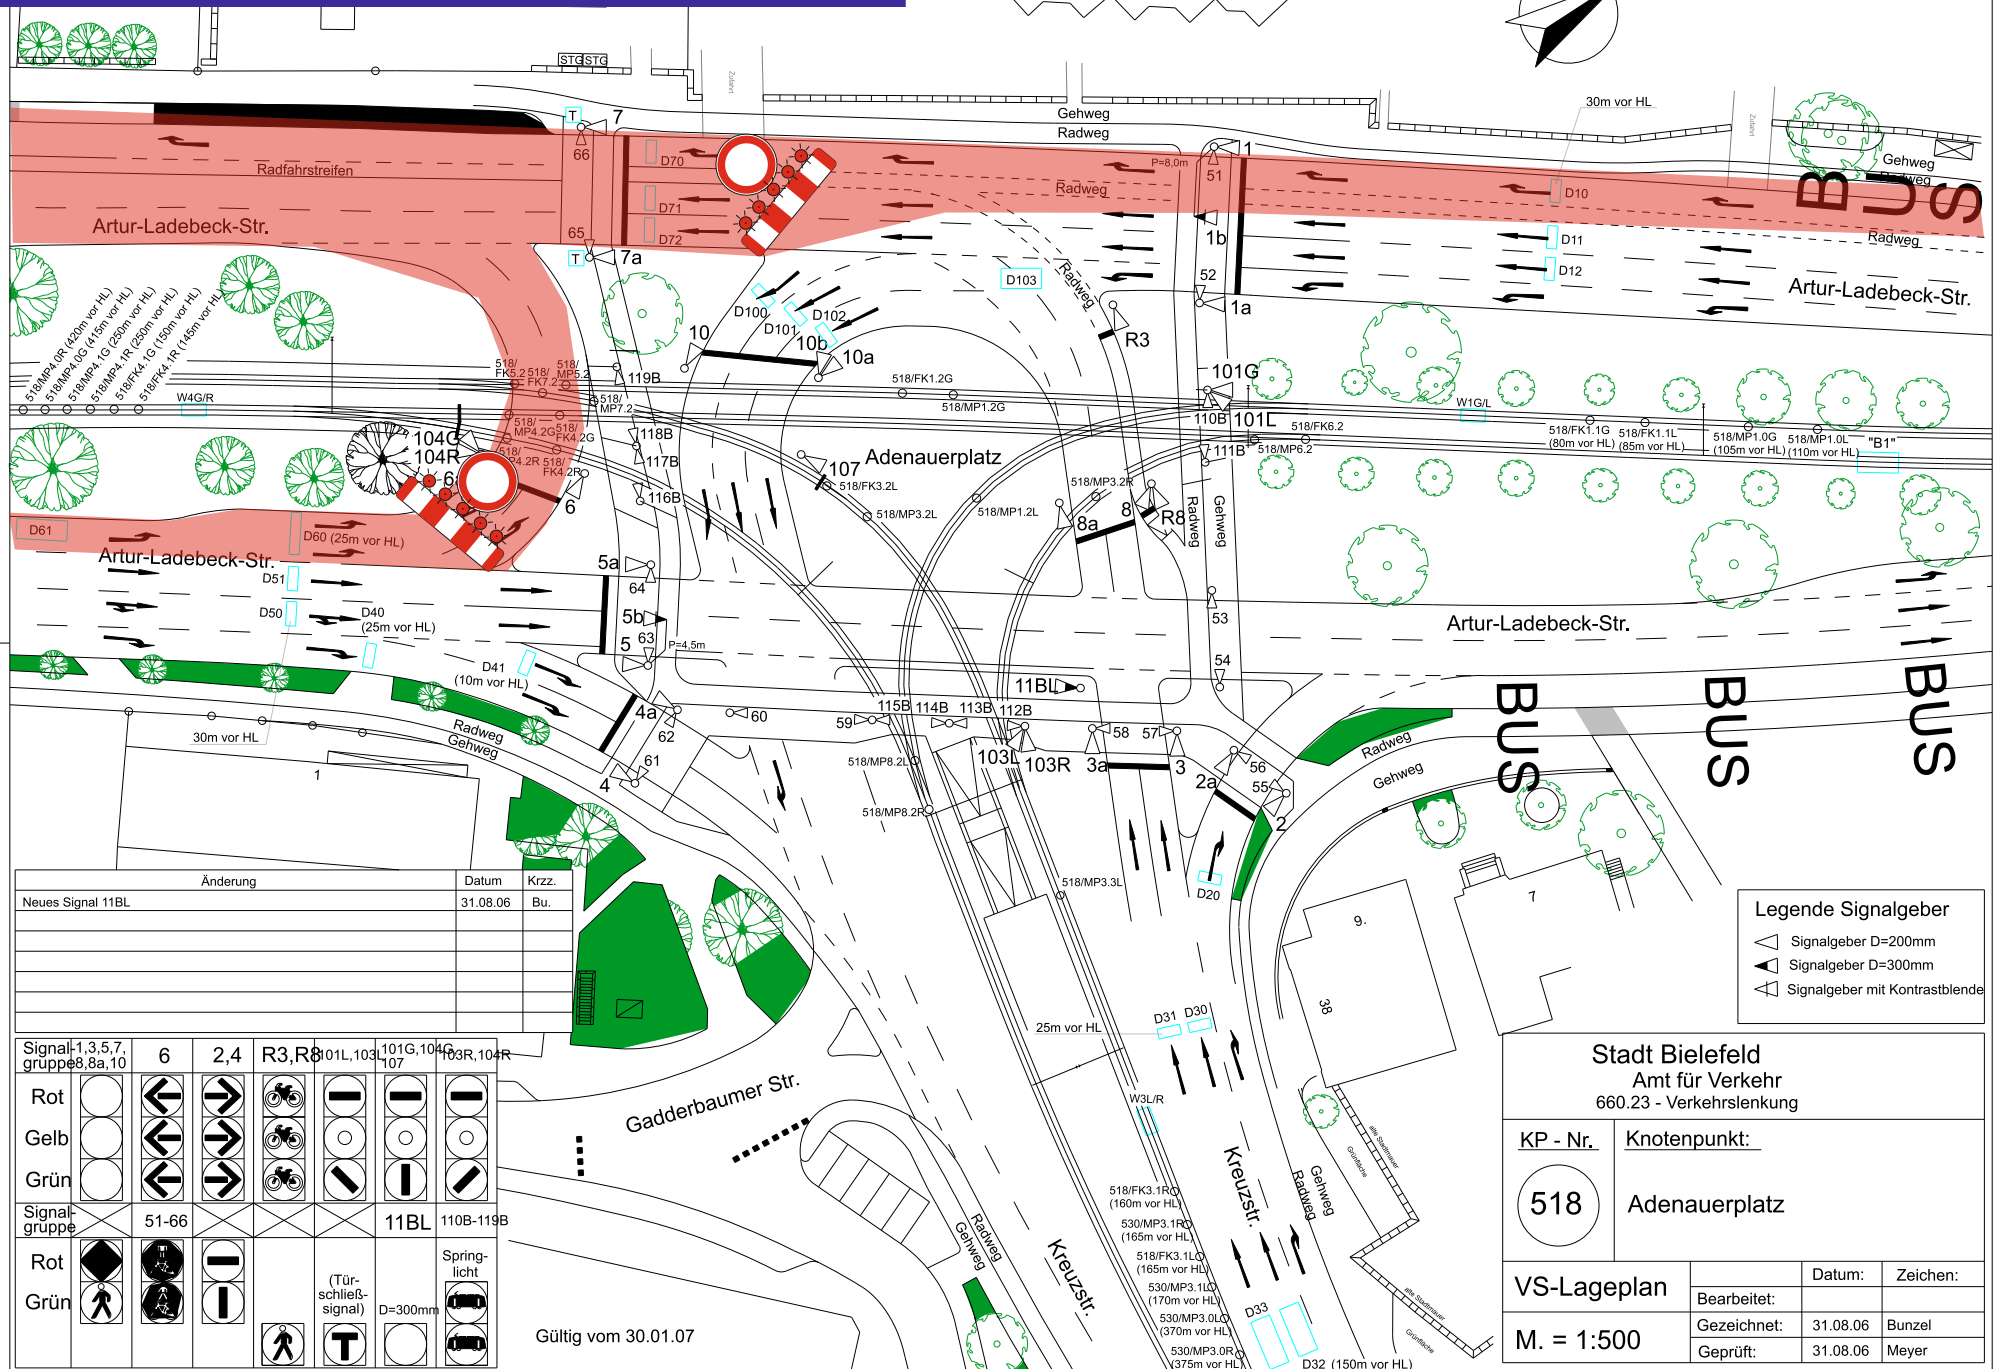

Änderung	Datum	Krzz.
Neues Signal 11BL	31.08.06	Bu.

Signal-1,3,5,7, gruppe6,8a,10	6	2,4	R3,R8	01L,103	101G,104 107	03R,104R
Rot						
Gelb						
Grün						
Signal- gruppe	51-66				11BL	110B-119B
Rot						Spring- licht
Grün					(Tür- schließ- signal) D=300mm	

Gültig vom 30.01.07

Legende Signalgeber

-  Signalgeber D=200mm
-  Signalgeber D=300mm
-  Signalgeber mit Kontrastblende

Stadt Bielefeld
Amt für Verkehr
660.23 - Verkehrslenkung

<u>KP - Nr.</u>	<u>Knotenpunkt:</u>
-----------------	---------------------

518 Adenauerplatz


VS-Lageplan


M. = 1:500

	Datum:	Zeichen:
Bearbeitet:		
Gezeichnet:	31.08.06	Bunzel
Geprüft:	31.08.06	Meyer



Umleitung für den
Radverkehr über
Oberstraße,
Nebelswall,
Kreuzstraße und
Adenauerplatz

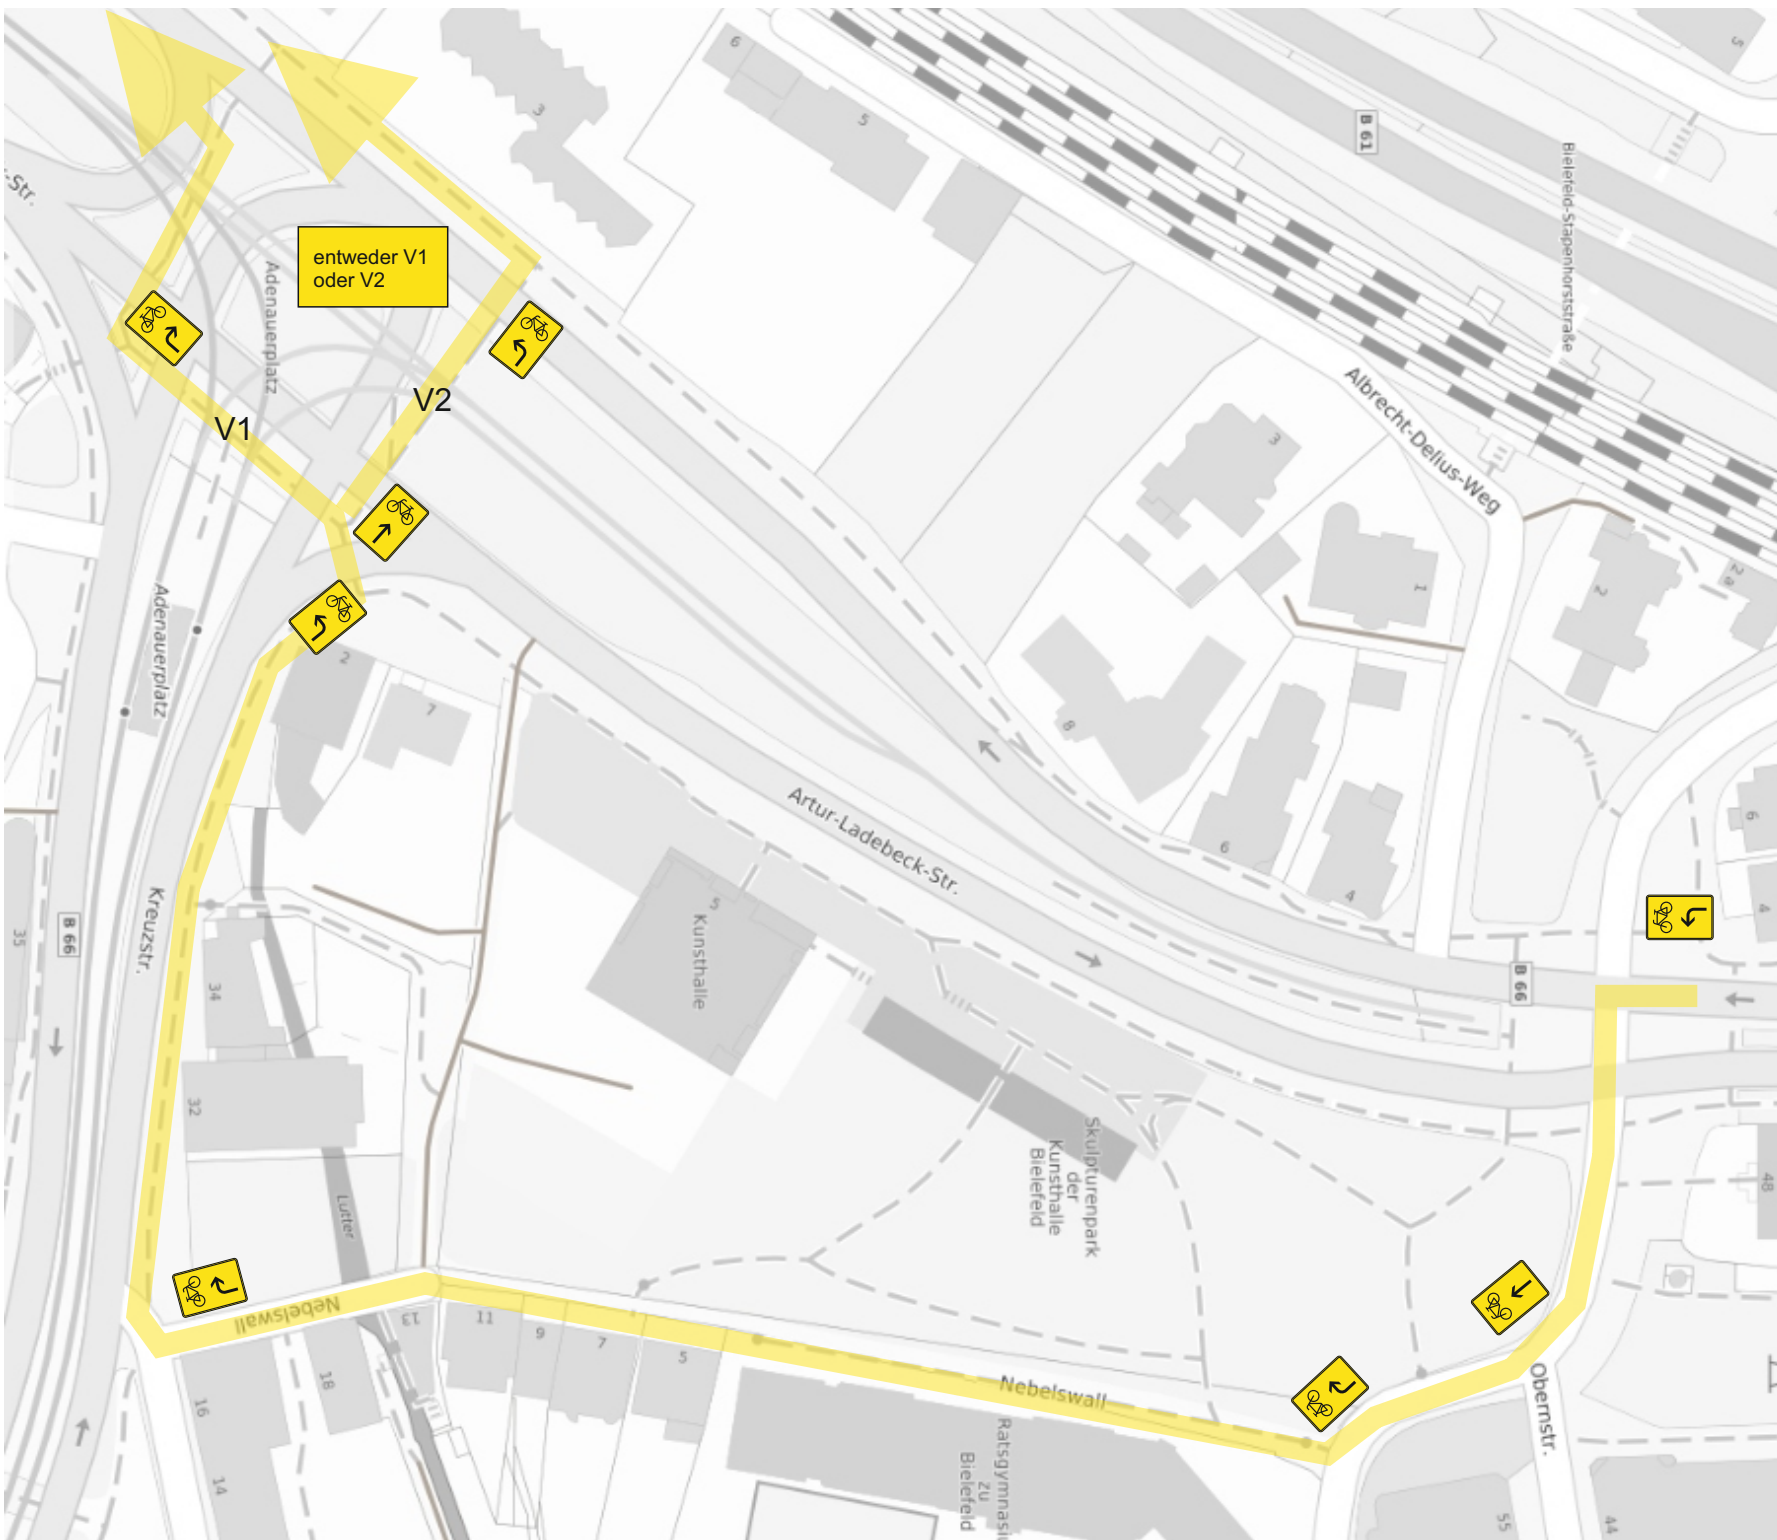

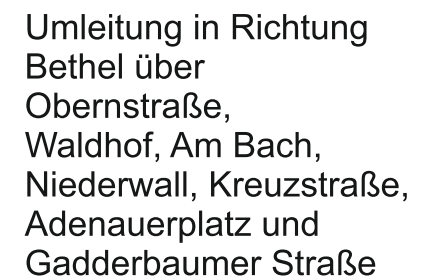

Baustelle Adenauerplatz

Staugefahr



Bethel-Krankenhäuser u.
Richtung Jahnplatz frei

2. BA



Baustelle Adenauerplatz
Staugefahr




Bethel-Krankenhäuser u.
Richtung Detmolder Str. frei




Baustelle Adenauerplatz
Staugefahr



Bethel-Krankenhäuser u.
Richtung Jahnplatz frei

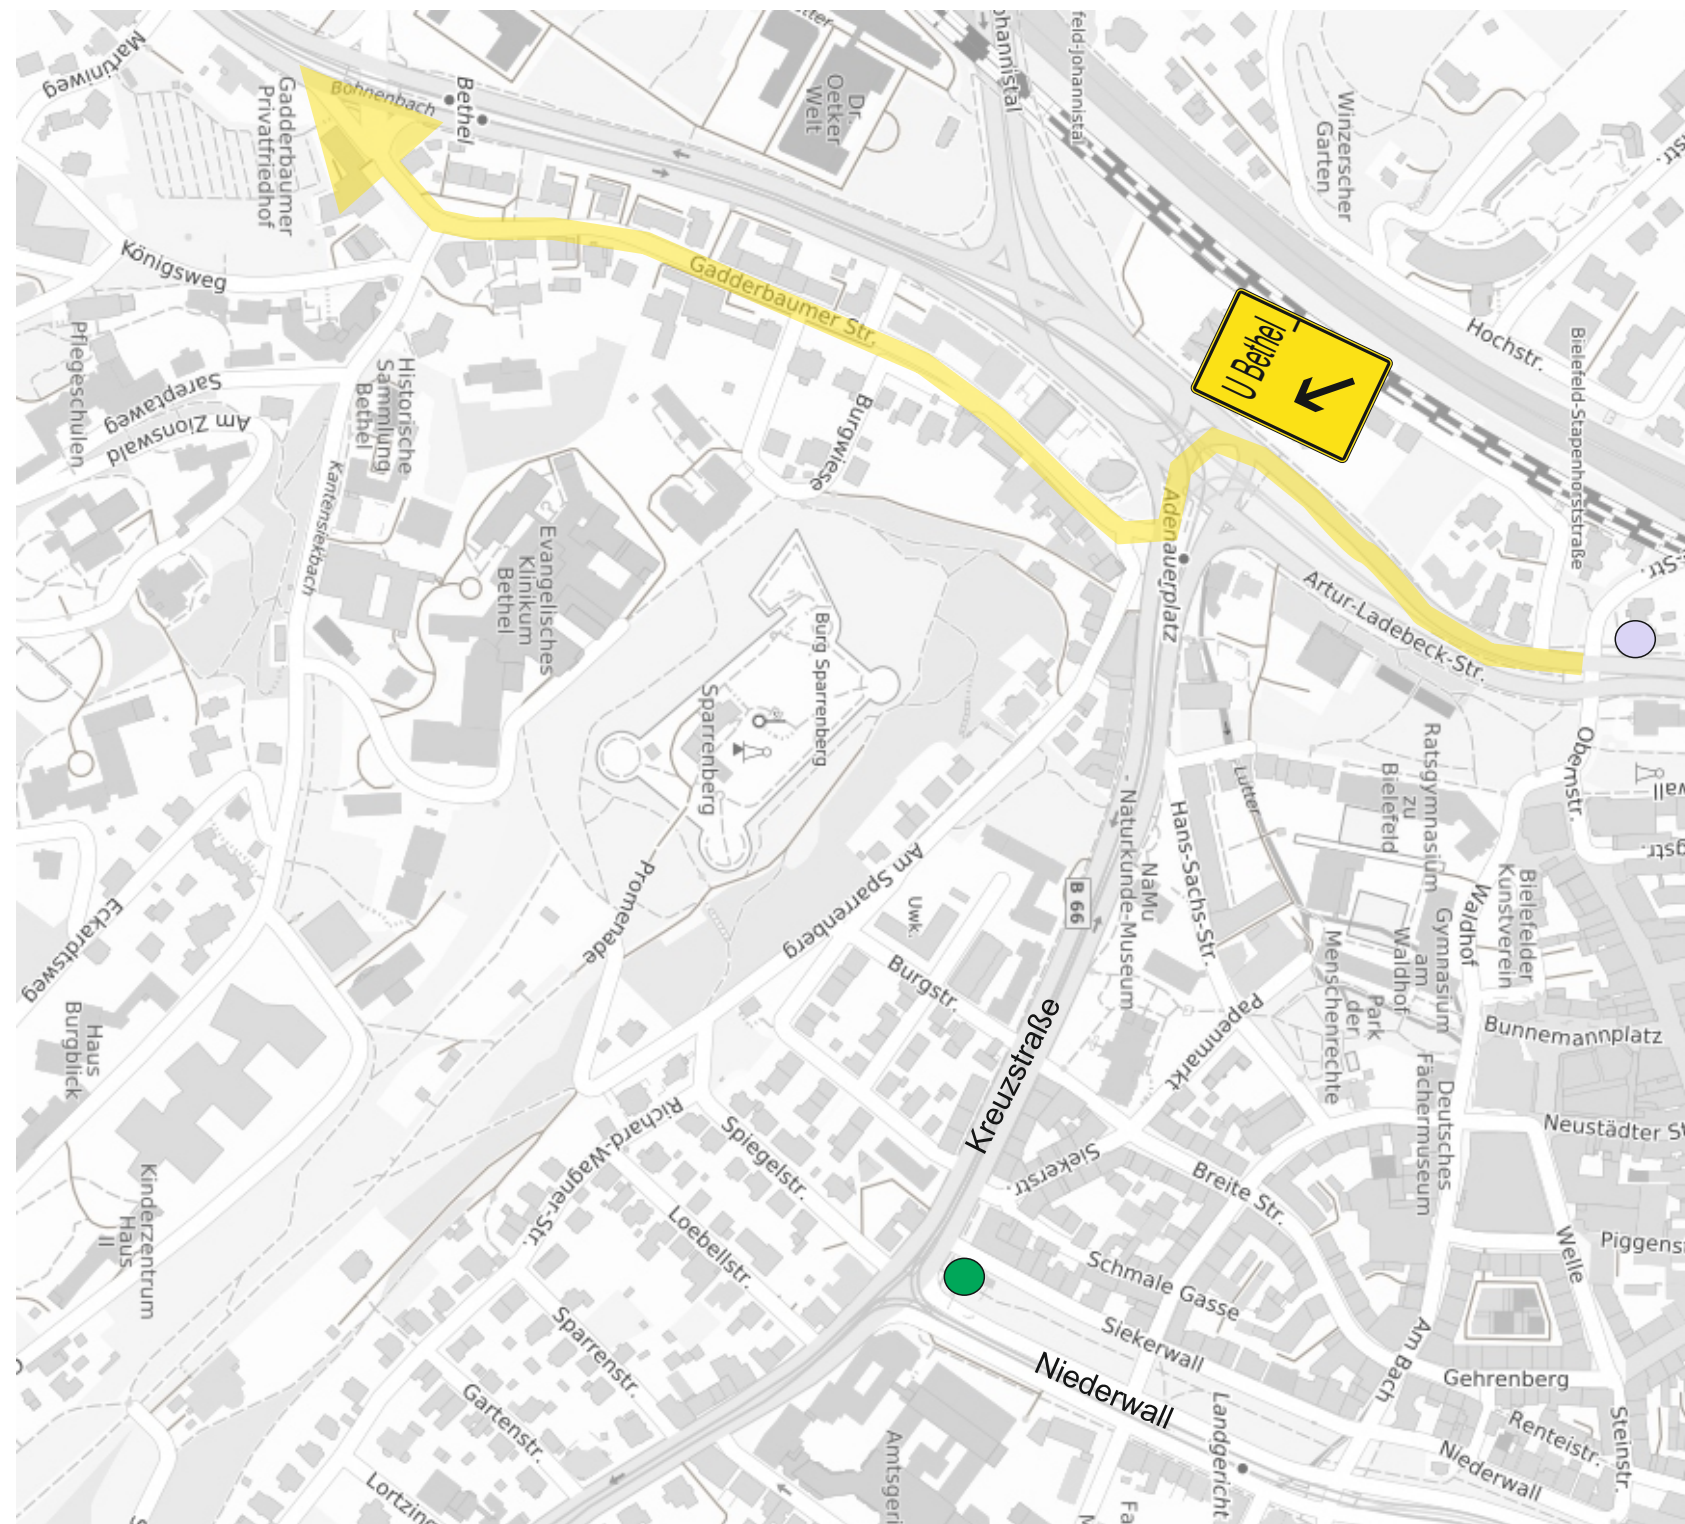

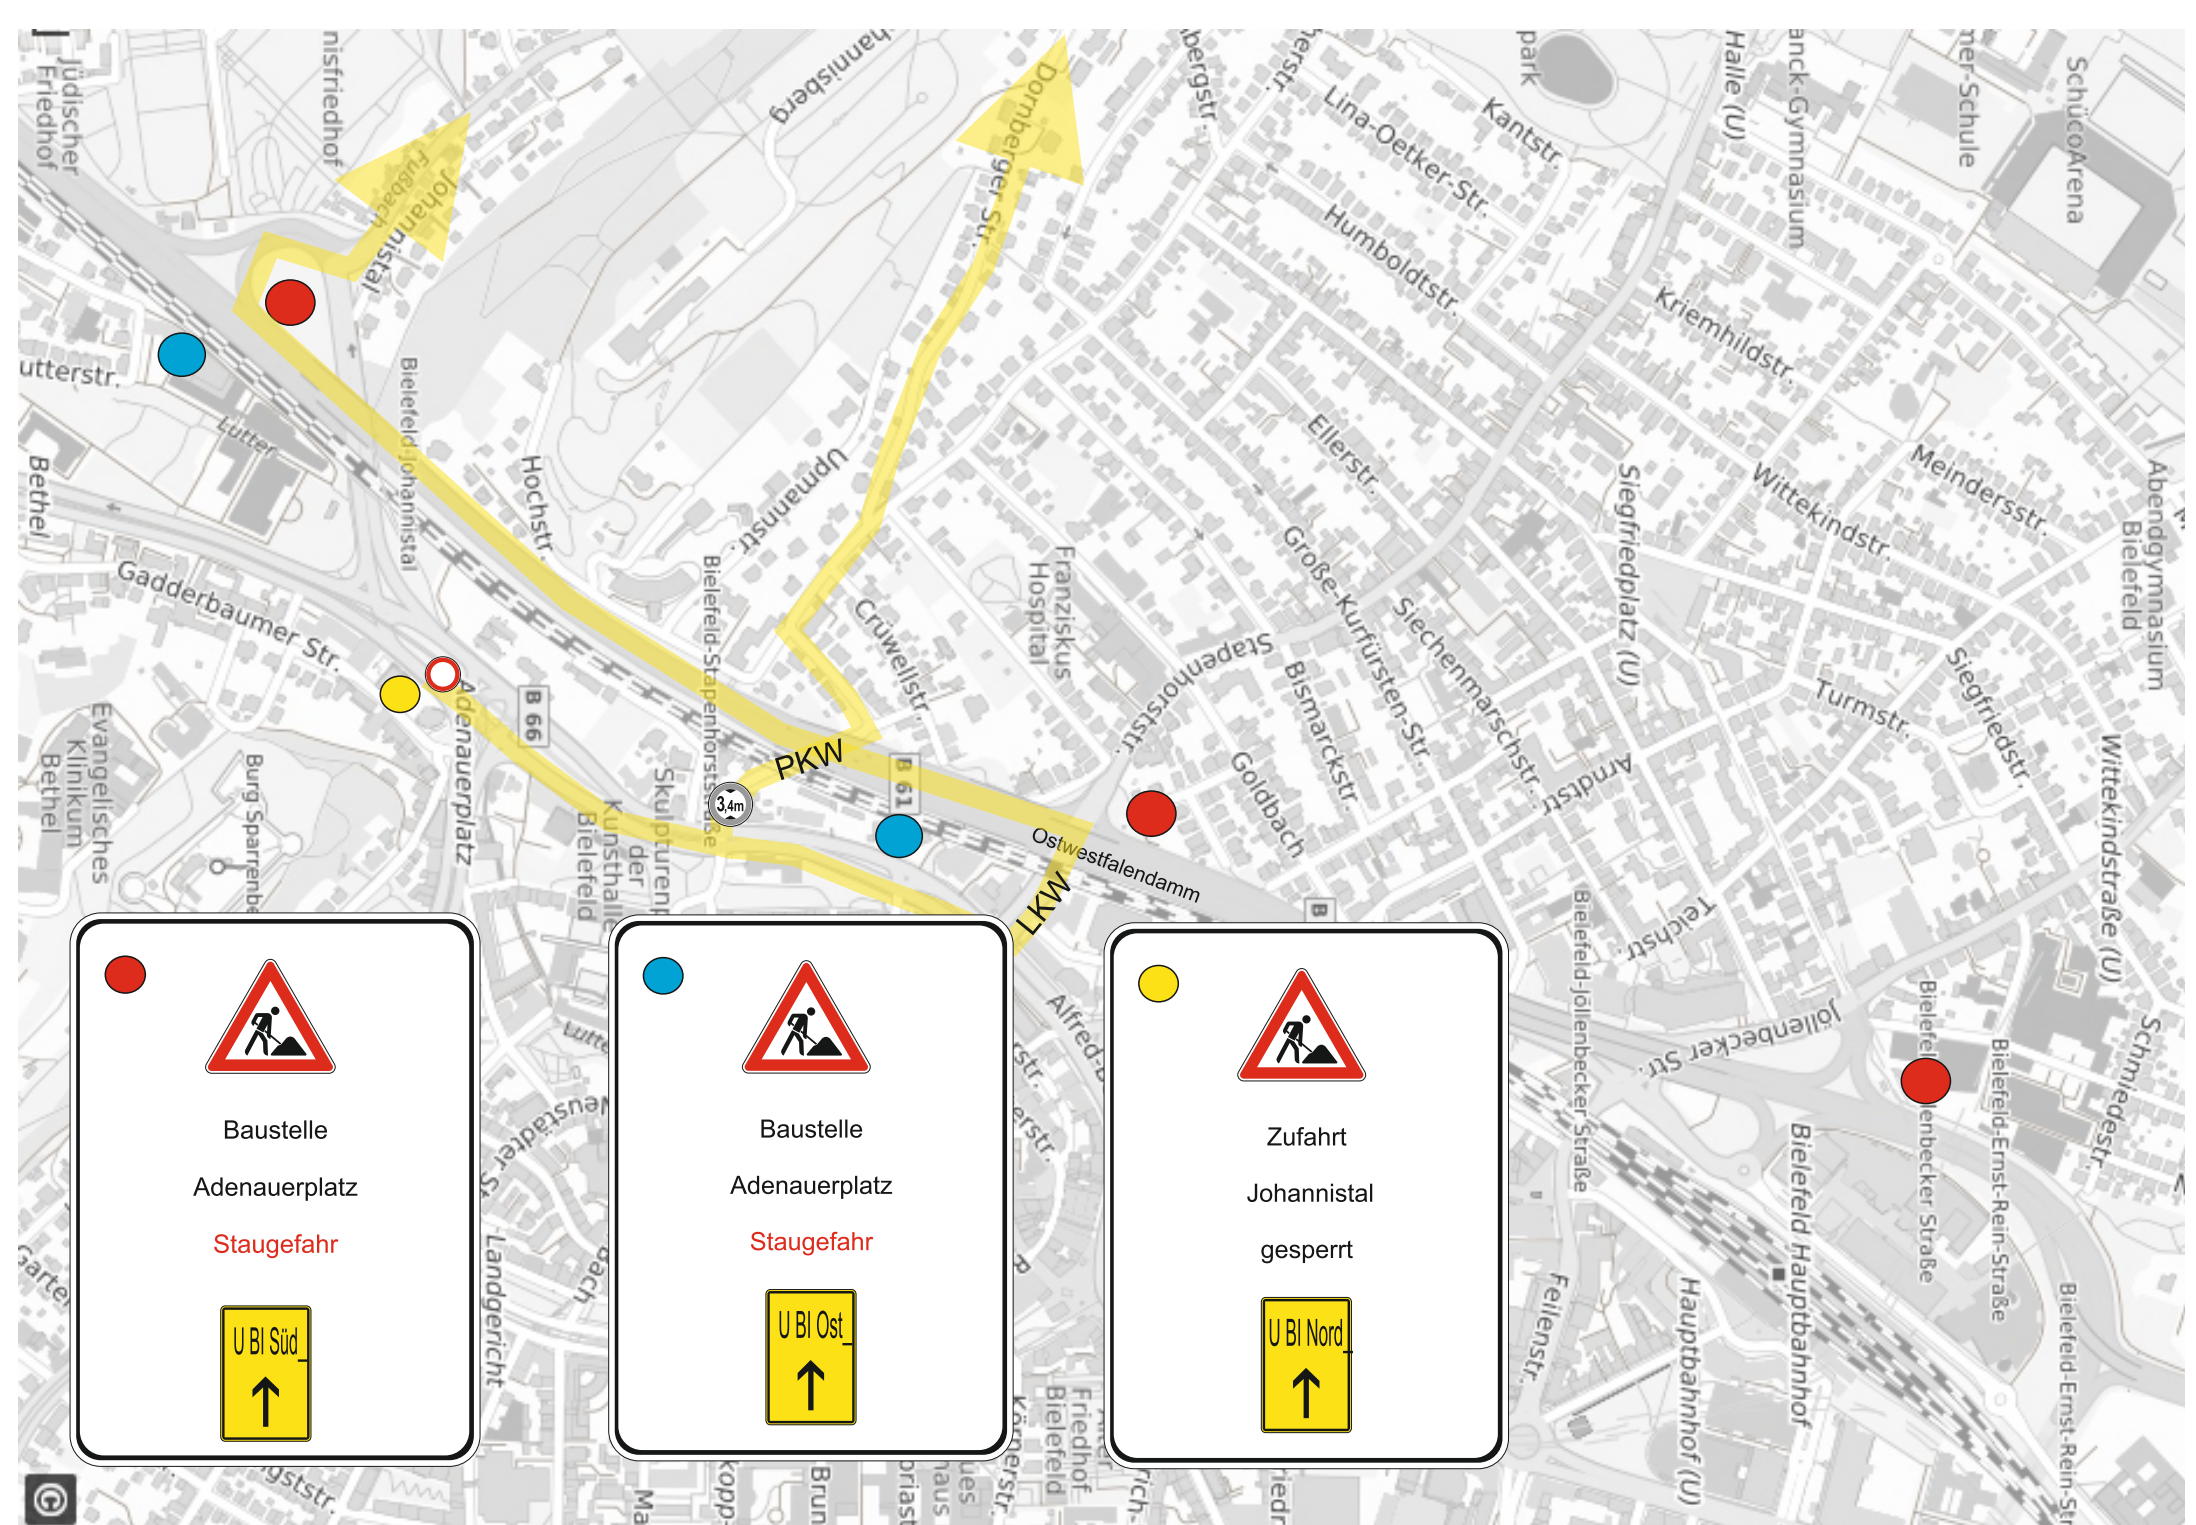

Baustelle
Adenauerplatz
Staugefahr



Baustelle
Adenauerplatz
Staugefahr





Zufahrt
Johannistal
gesperrt





Umleitung aus Ost in Richtung Süd;
die Richtung des U-Schildes ist auf der Hinweistafel anzupassen!

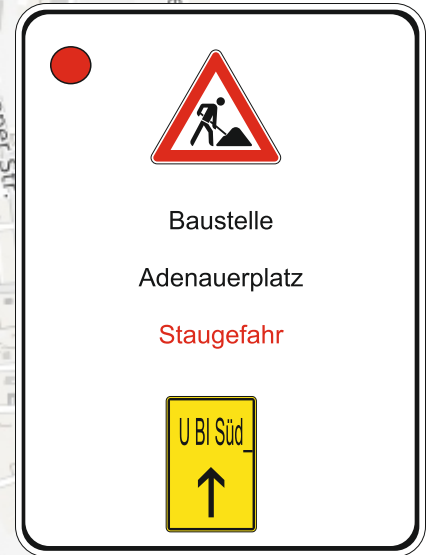

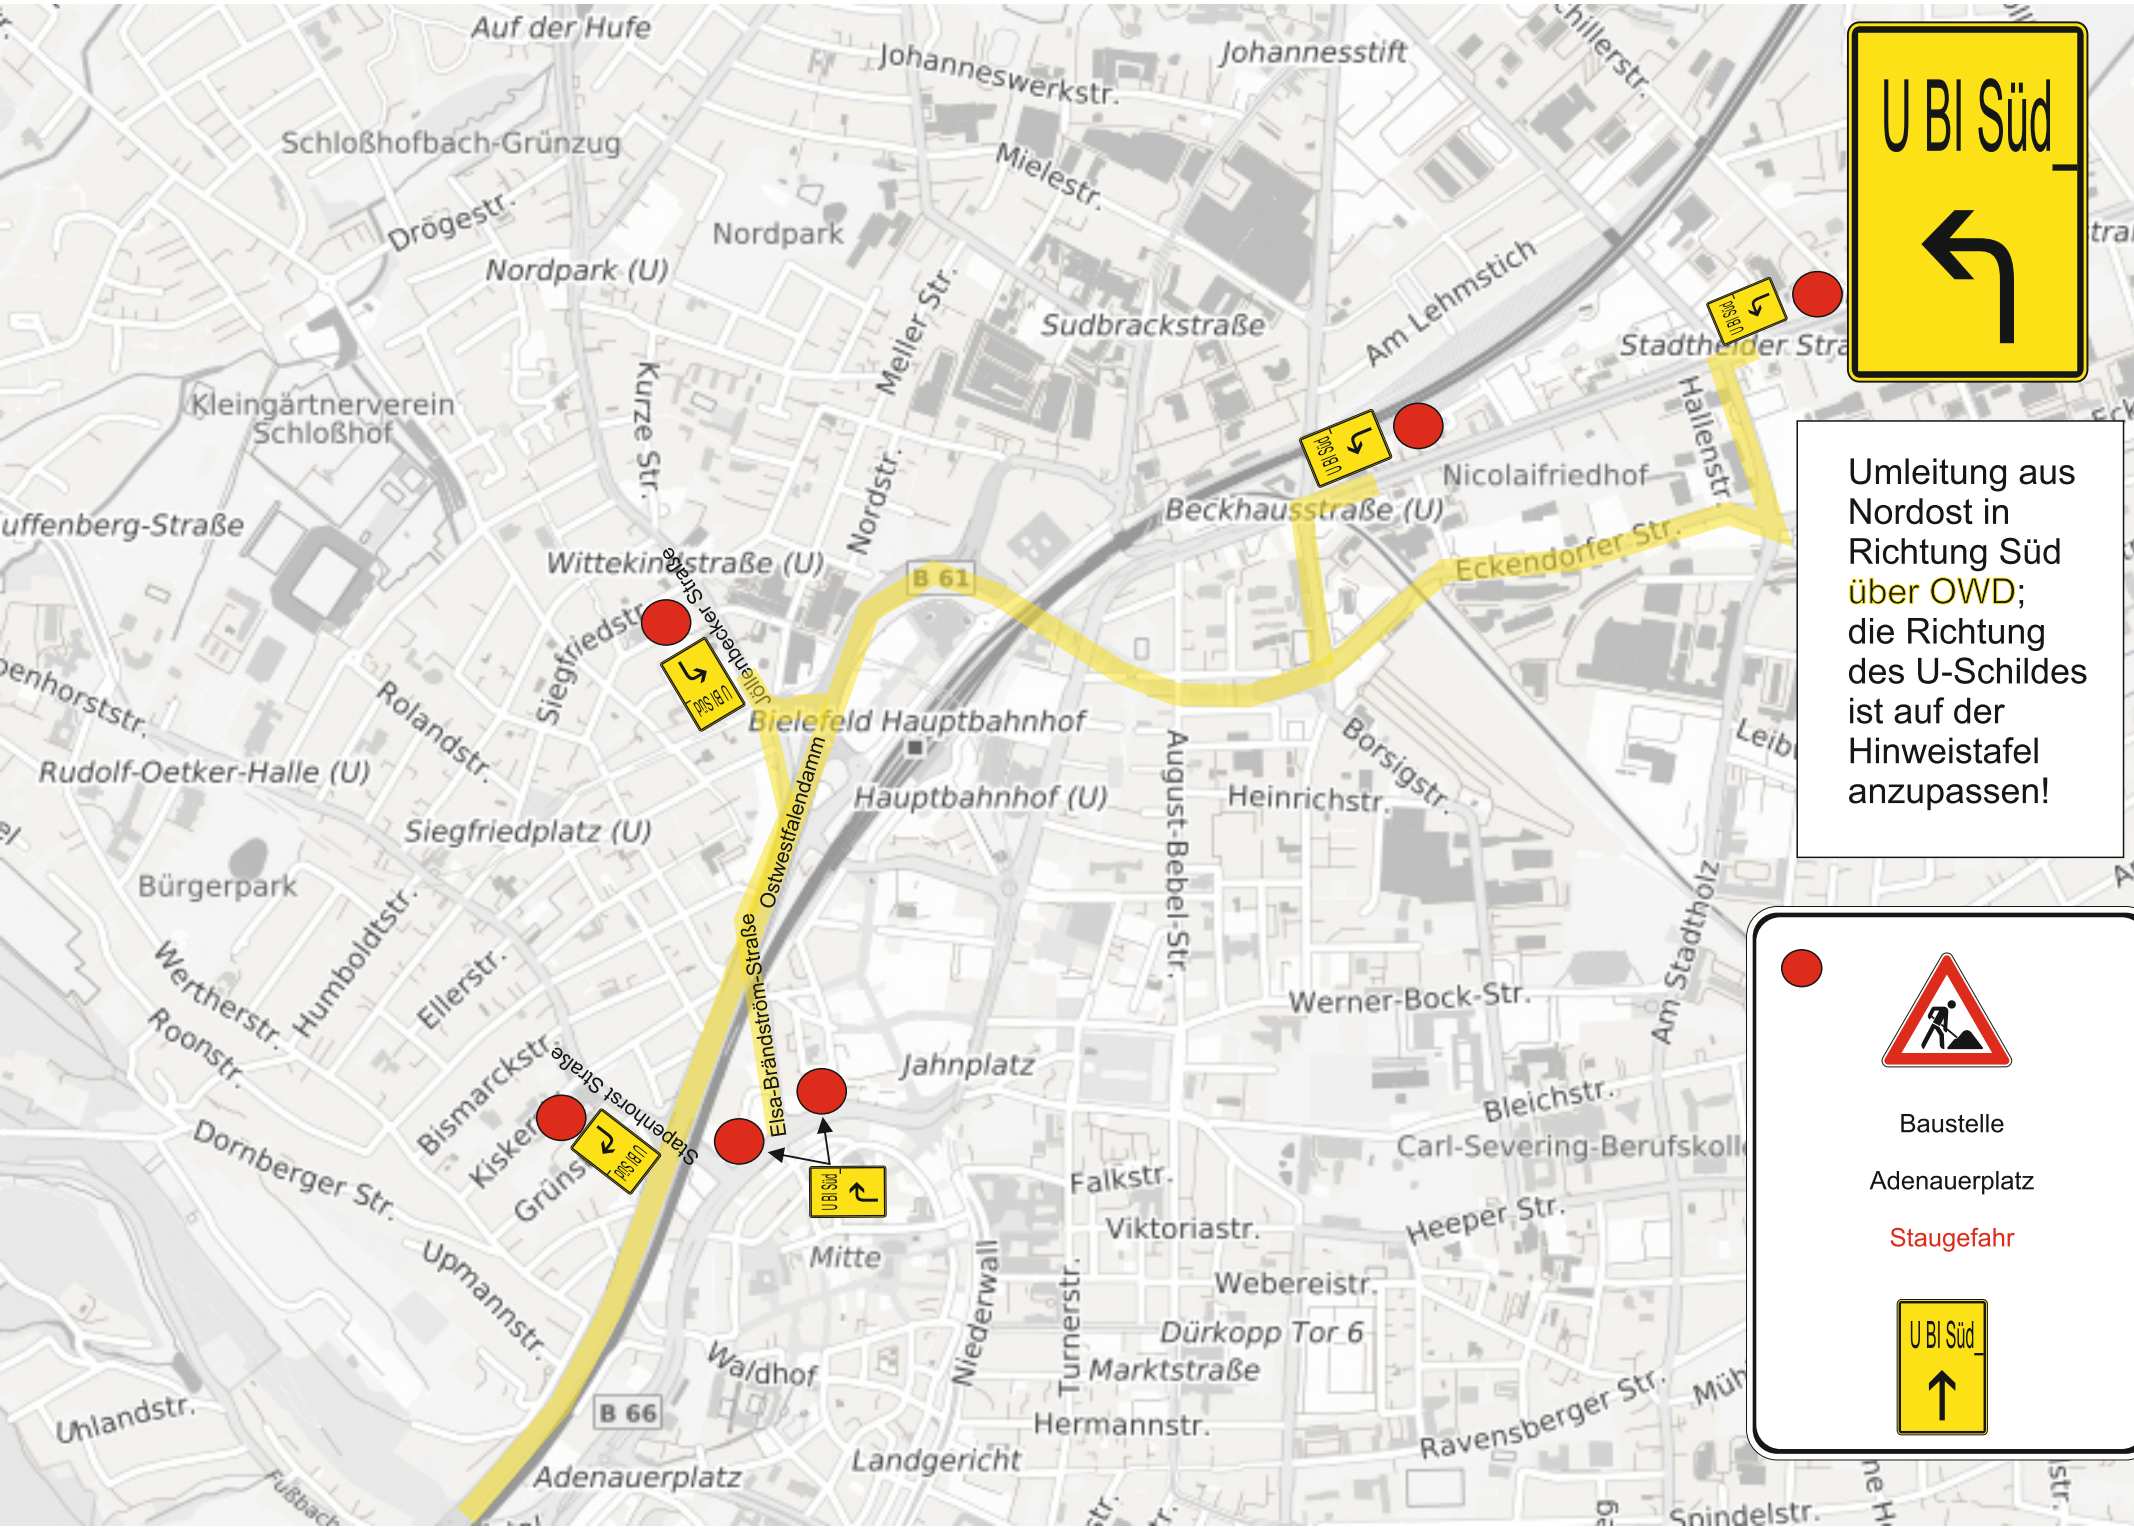

Umleitung aus Nordost in Richtung Süd über OWD; die Richtung des U-Schildes ist auf der Hinweistafel anzupassen!

Baustelle

Adenauerplatz

Staugefahr

