



MNGES Neubau der Martin-Niemöller-Gesamtschule

Planungsstand Architektur - Zwischenstand Ausführungsplanung 27.04.2023

Nordgebäude
- Jahrgänge 7-13
- Stadtteilbibliothek
- Café

Südgebäude
- Jahrgänge 5-6
- Mensa

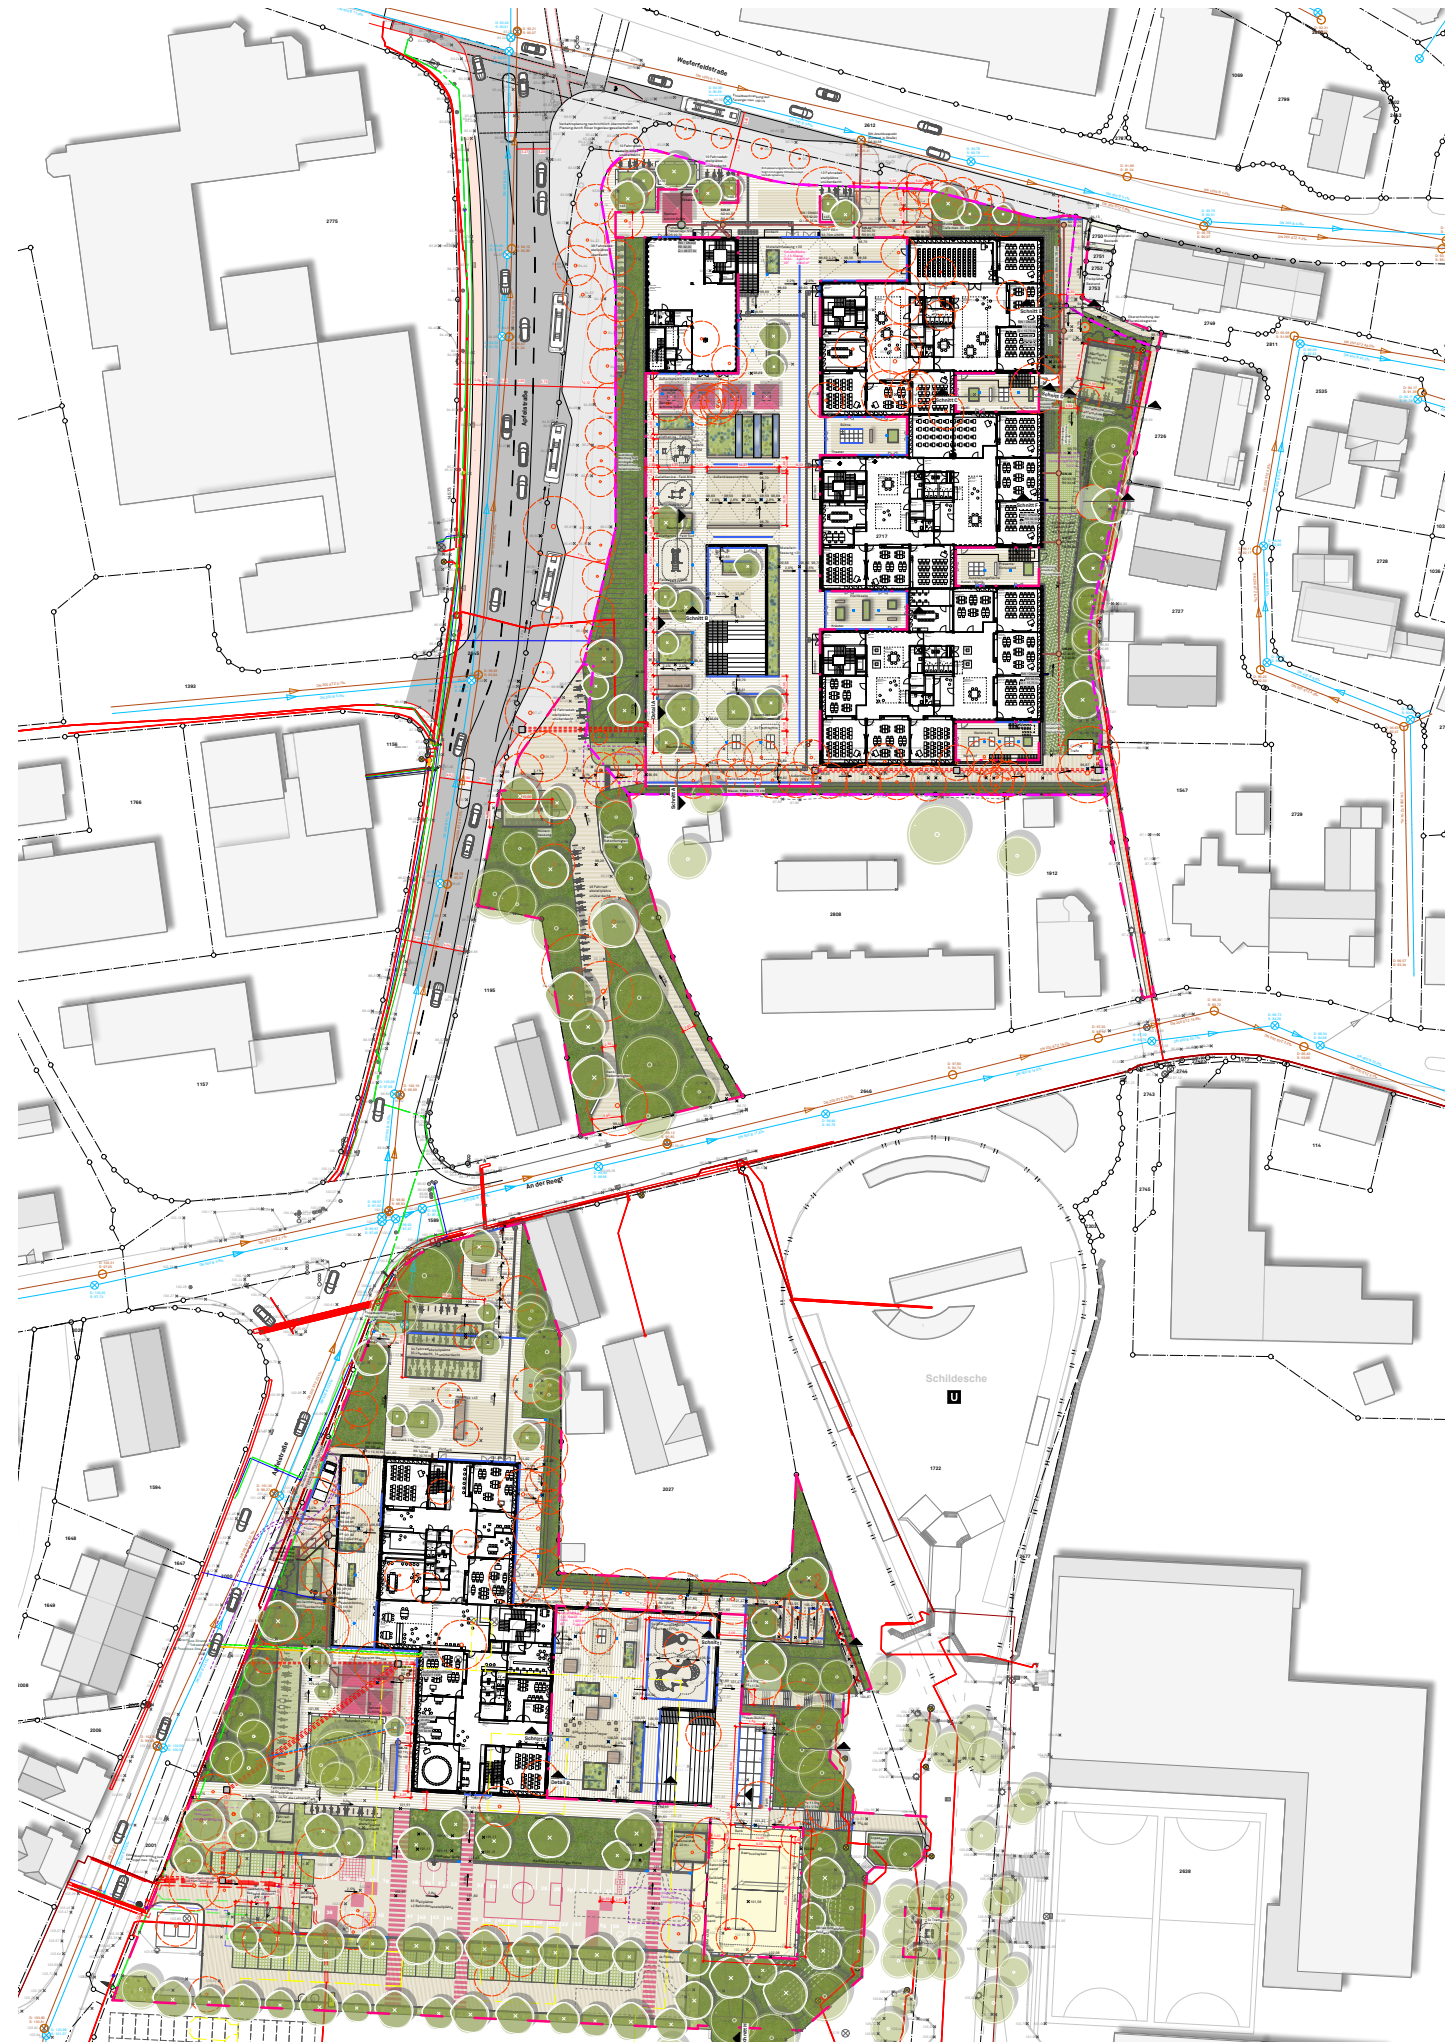

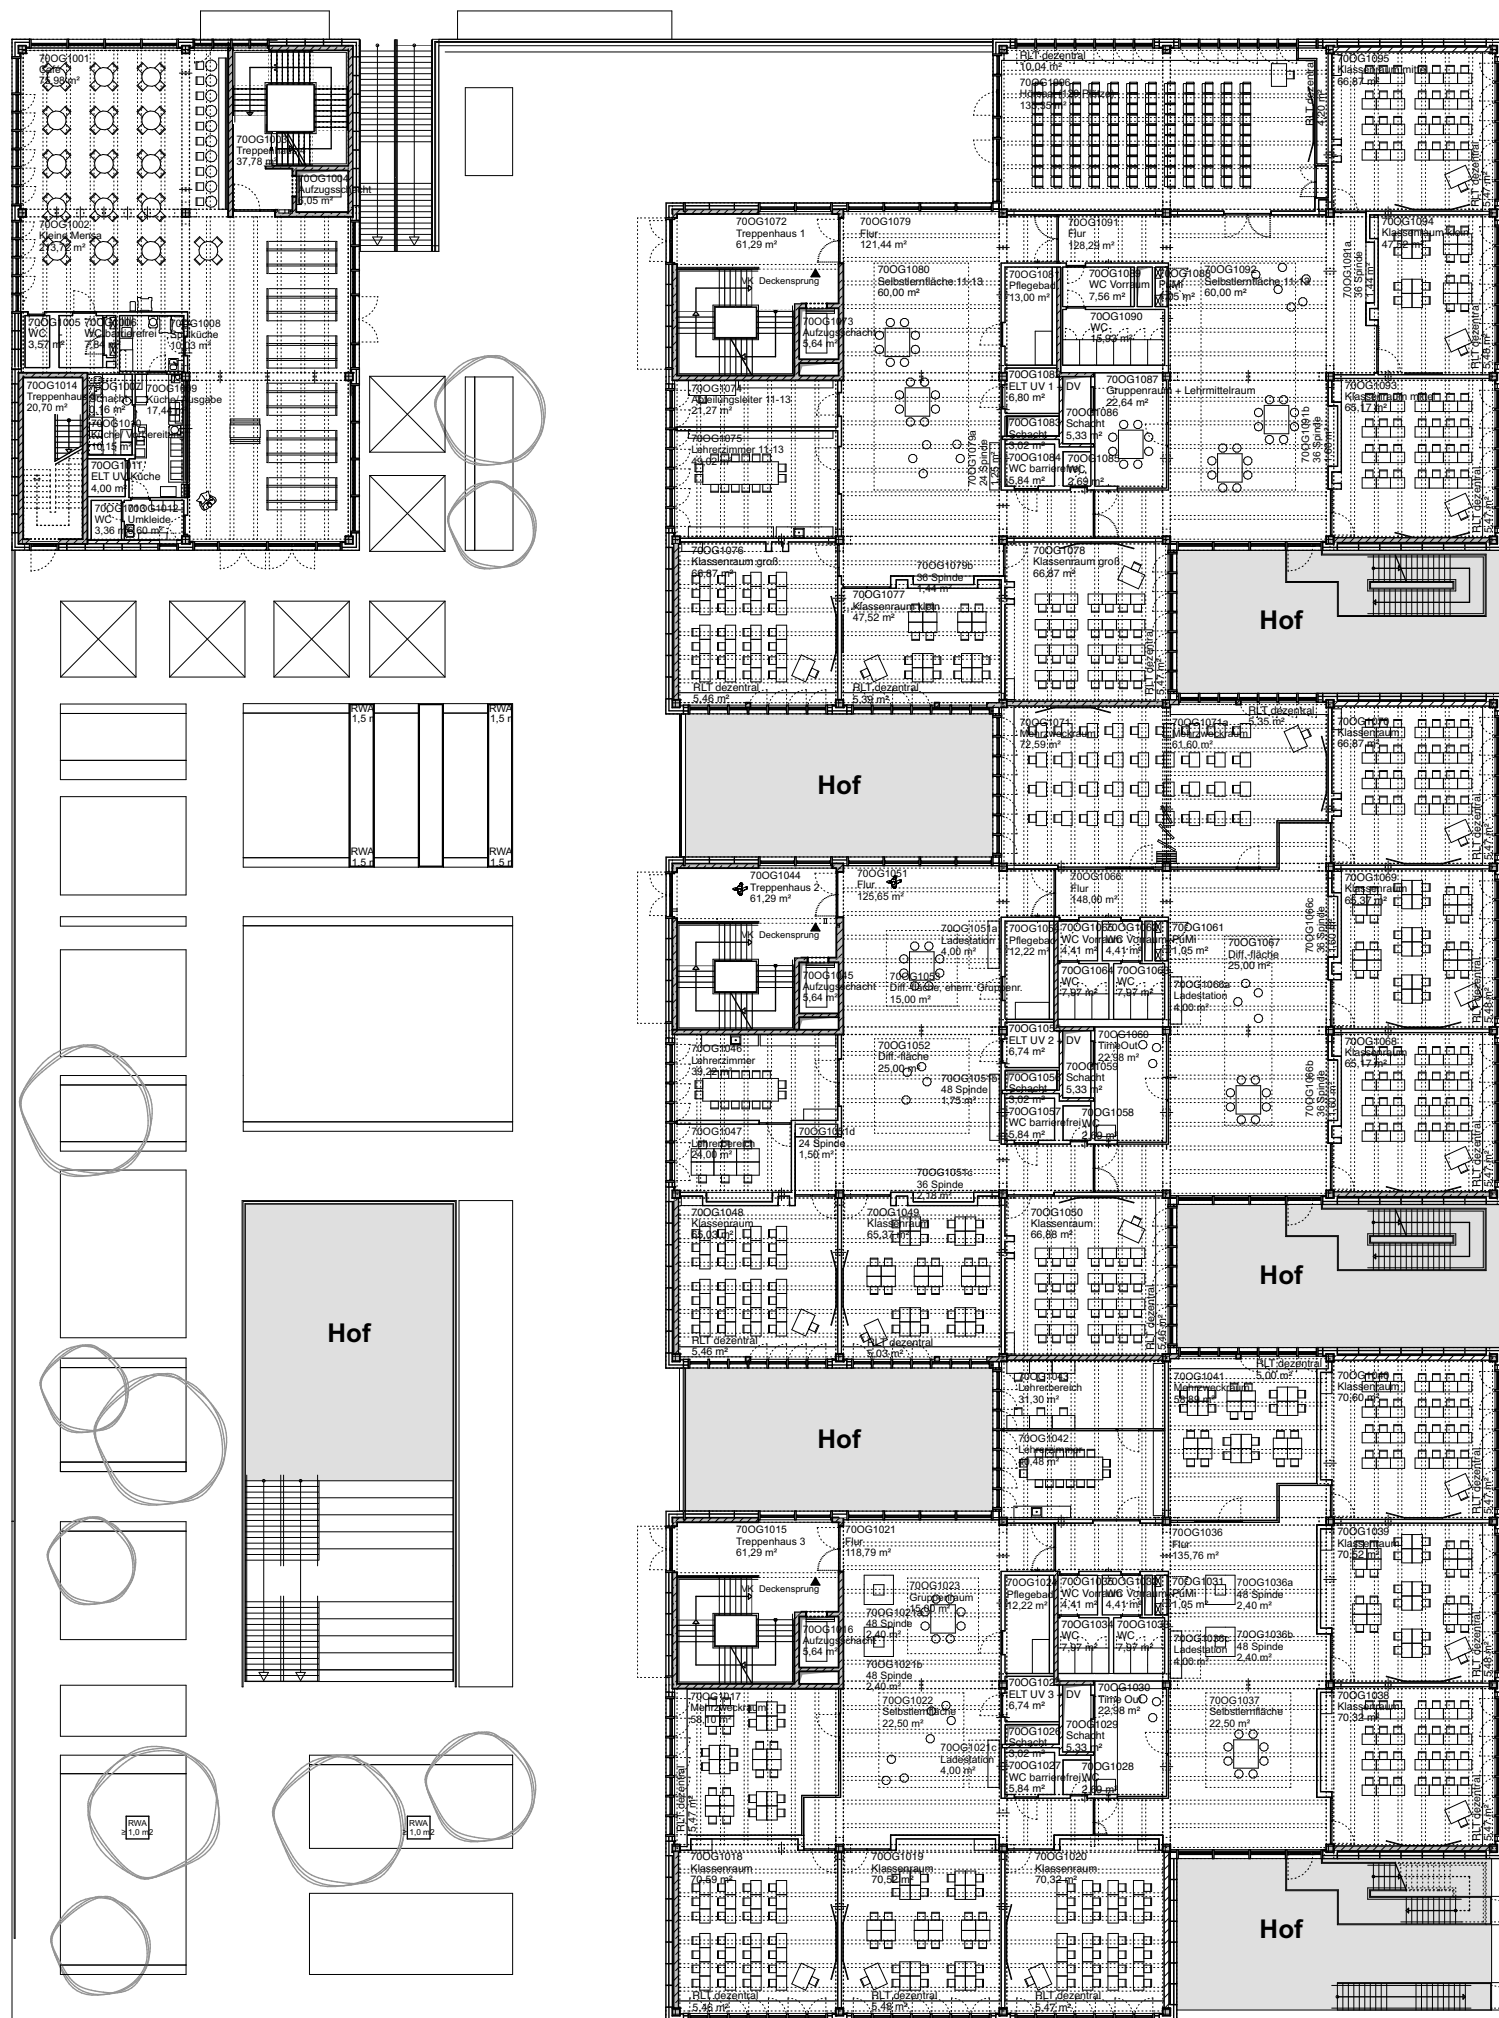

Café/Mensa
Nord




Oberstufencuster 11-13

Jahrgangscuster 9/10

Jahrgangscuster 7/8

Funktionsverteilung


Nordgebäude
Grundriss 1. Obergeschoss
M 1:400

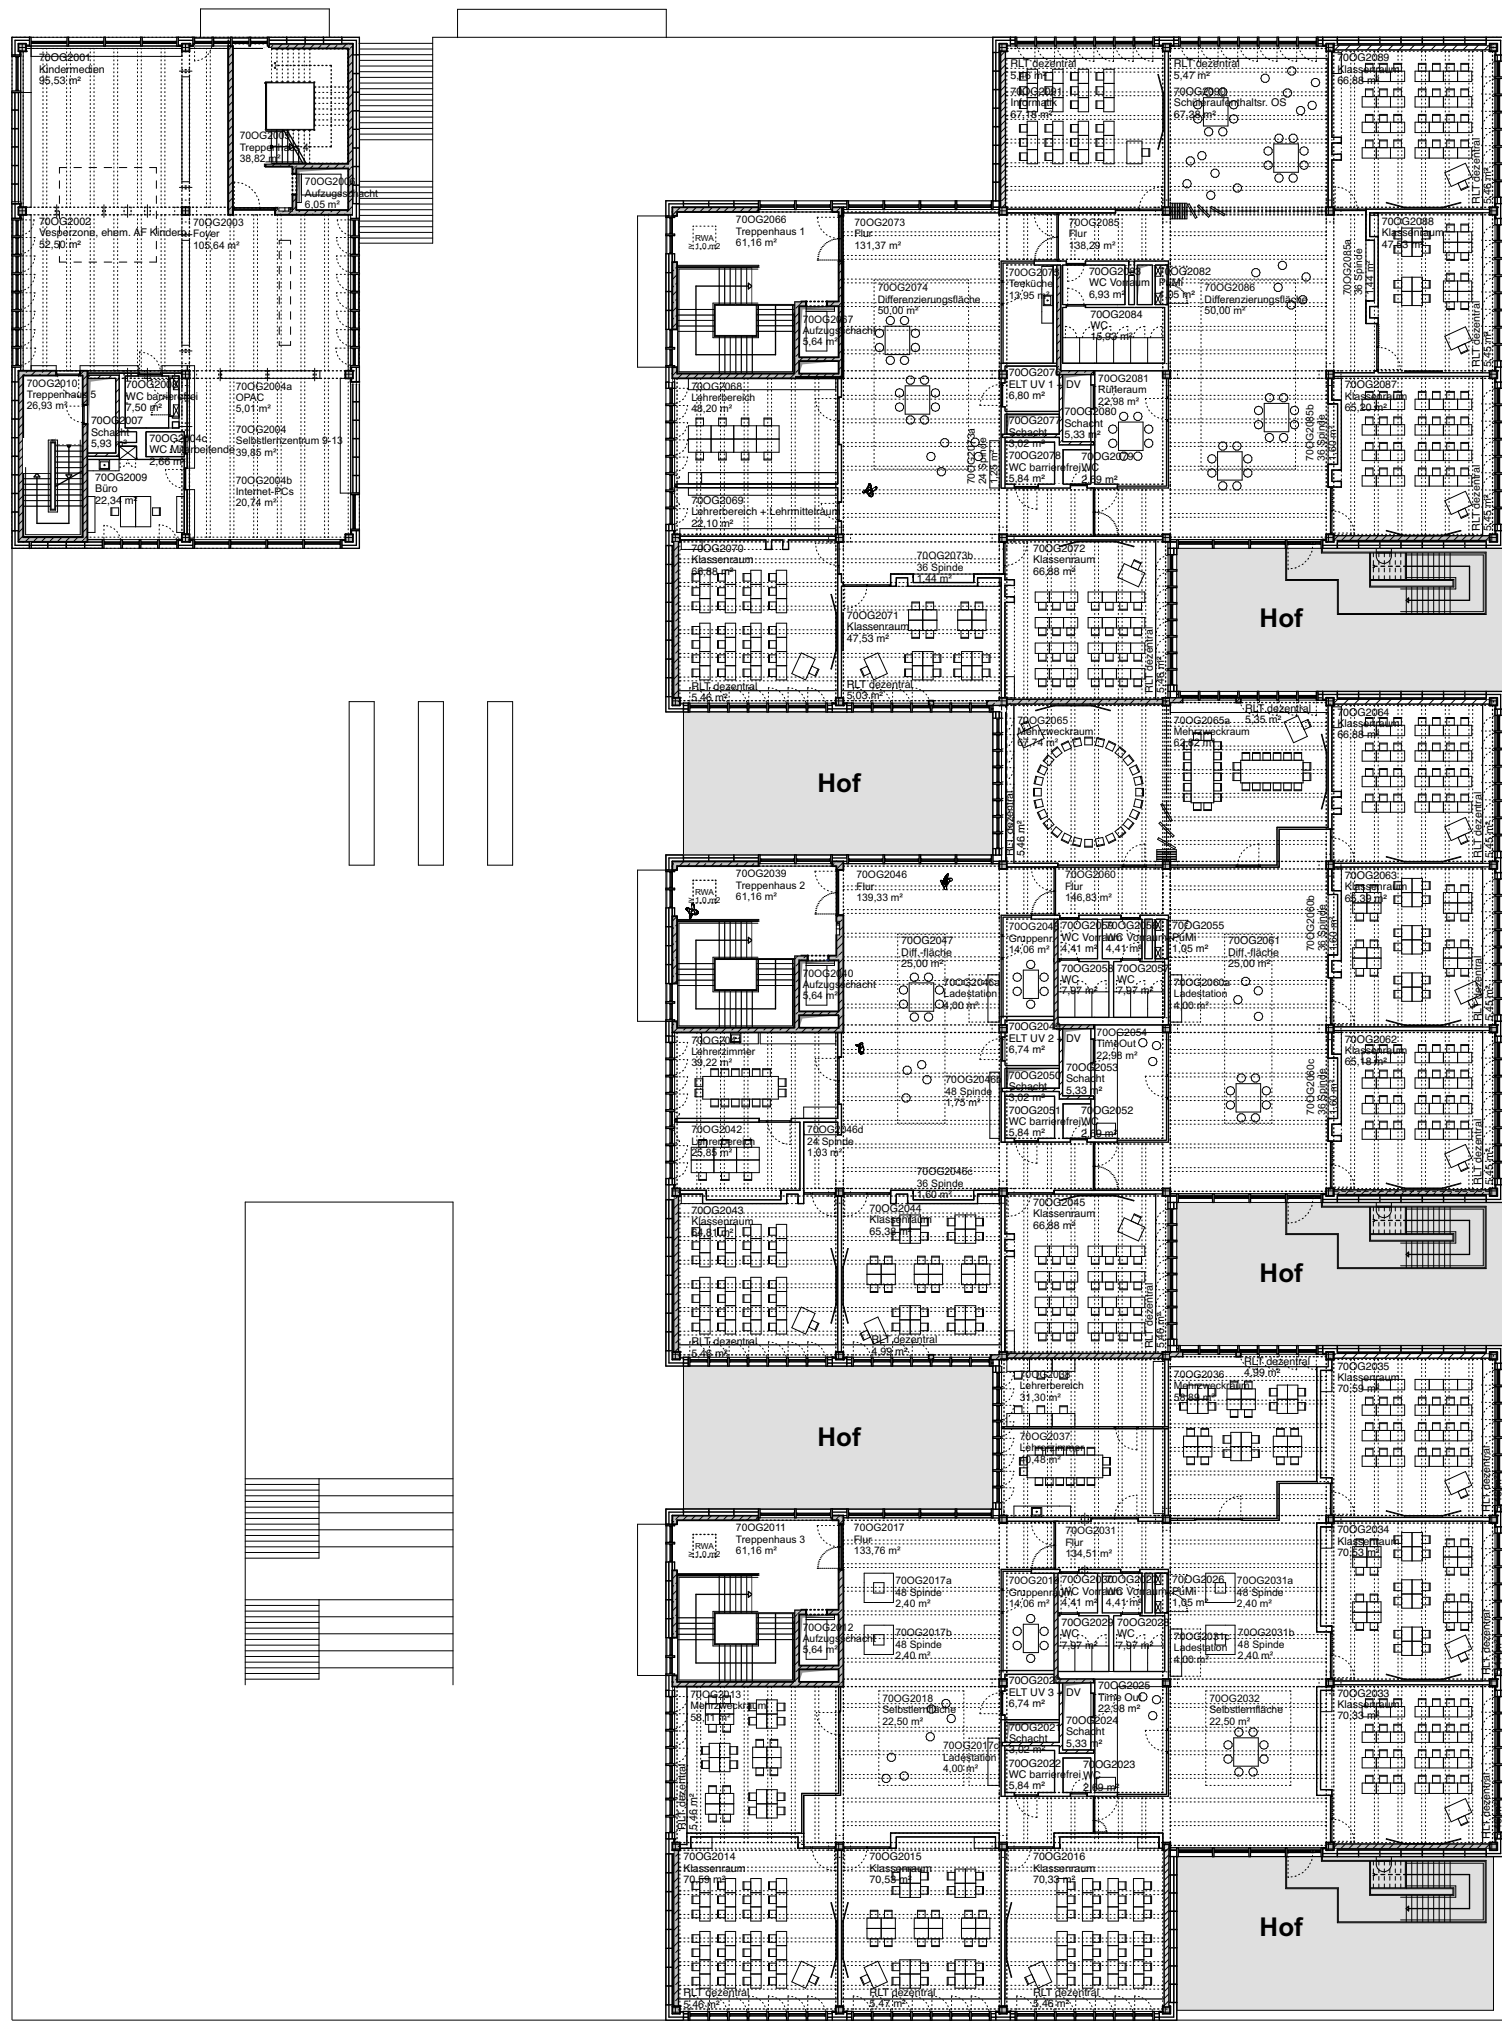


Funktionsverteilung

Nordgebäude
Grundriss 2. Obergeschoss
M 1:400

3.0G

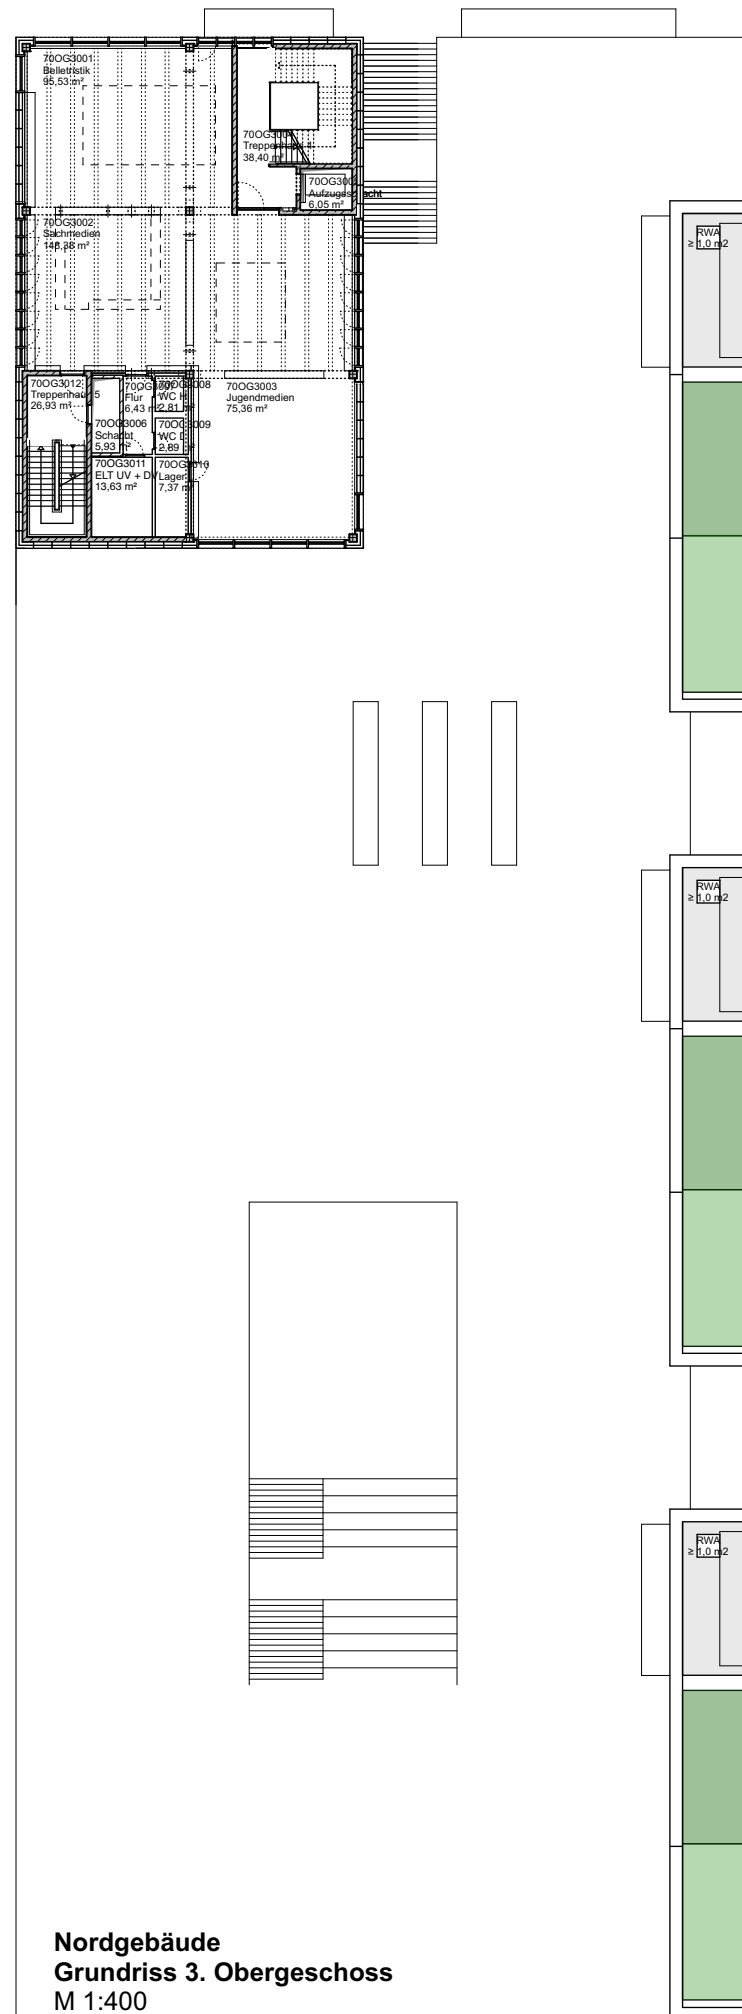


4.0G

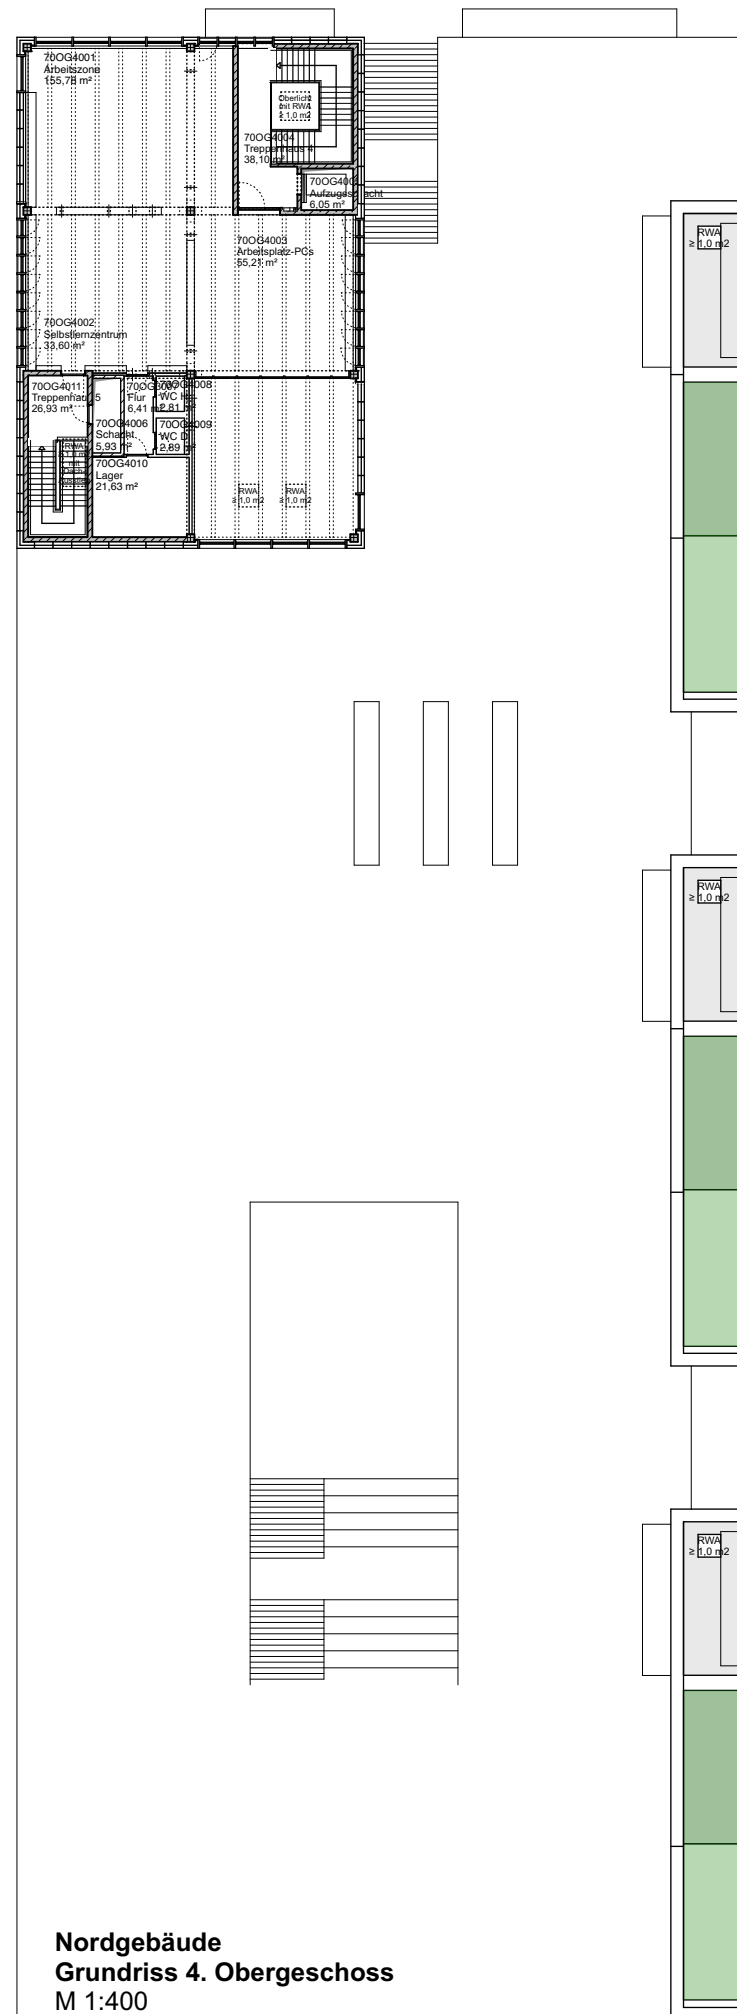


Funktionsverteilung 3./4.OG
Dachaufsicht 2.OG Schulhaus




Nordgebäude
Ansicht von Norden
M 1:300

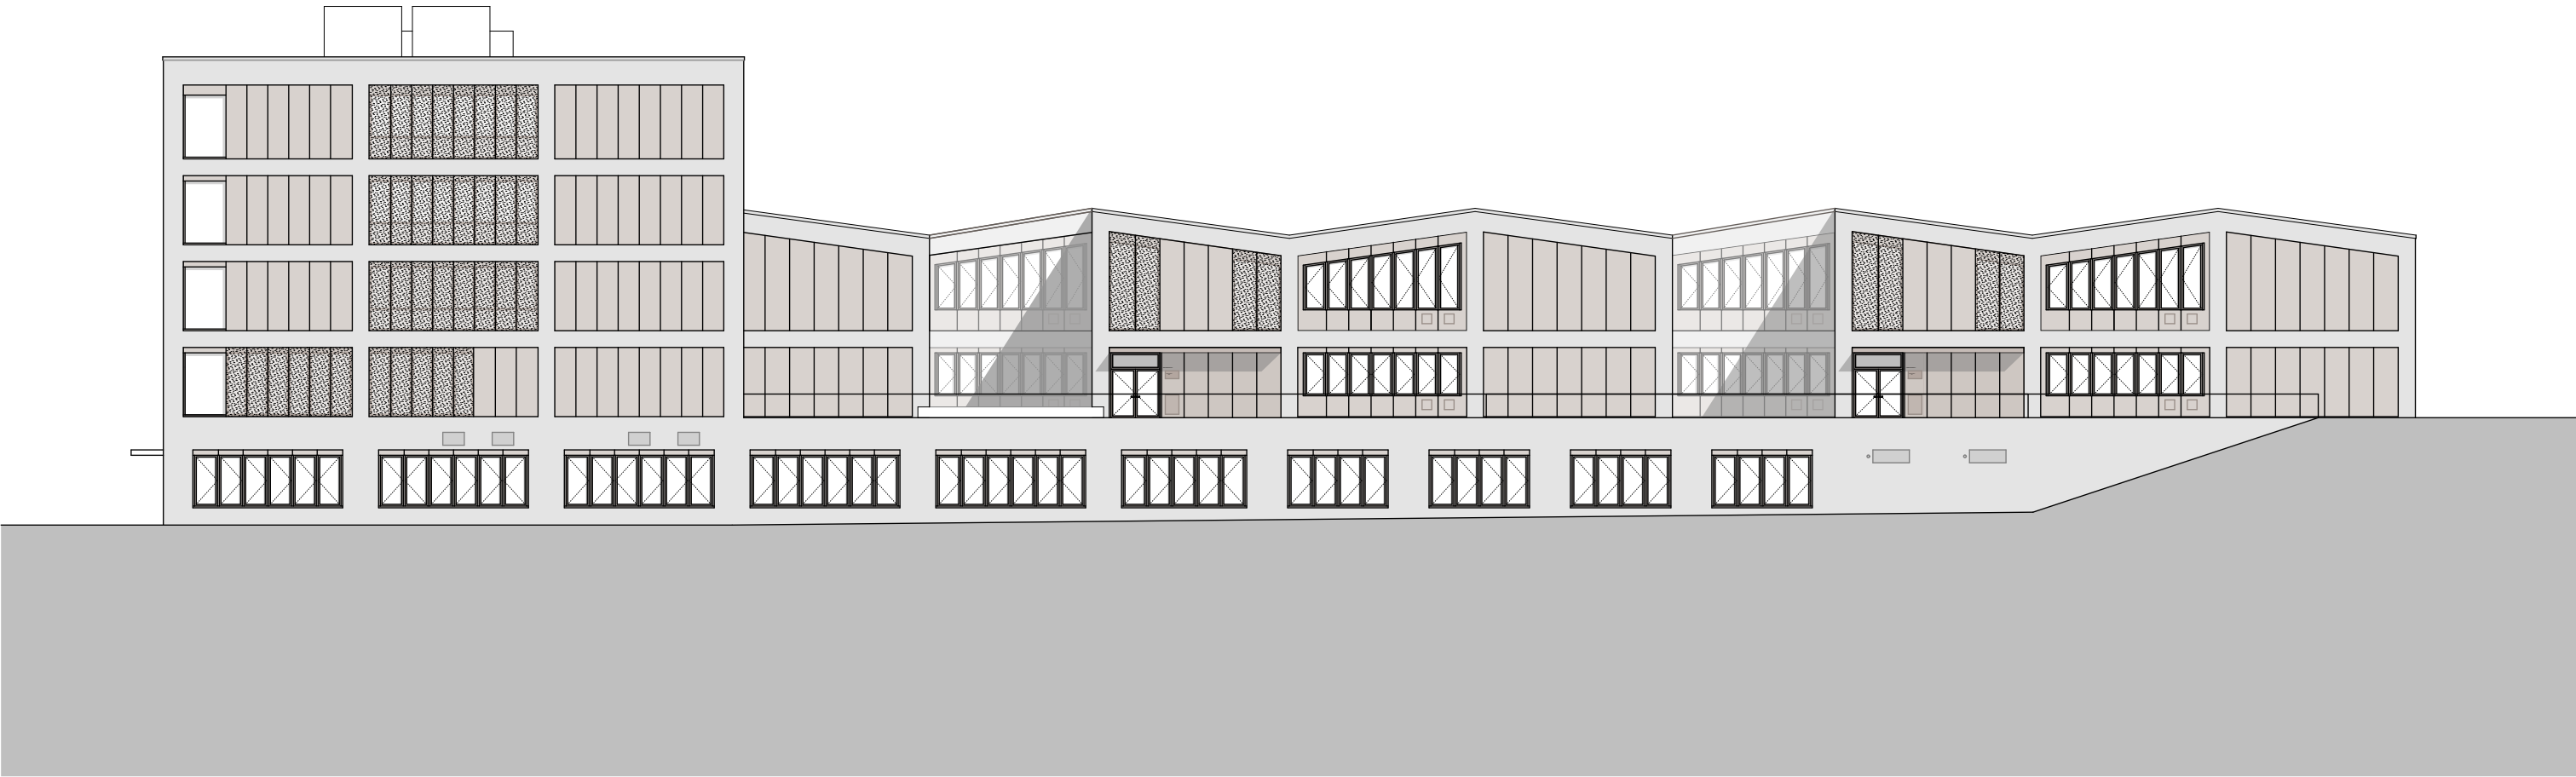


Nordgebäude
Ansicht von Westen
M 1:300

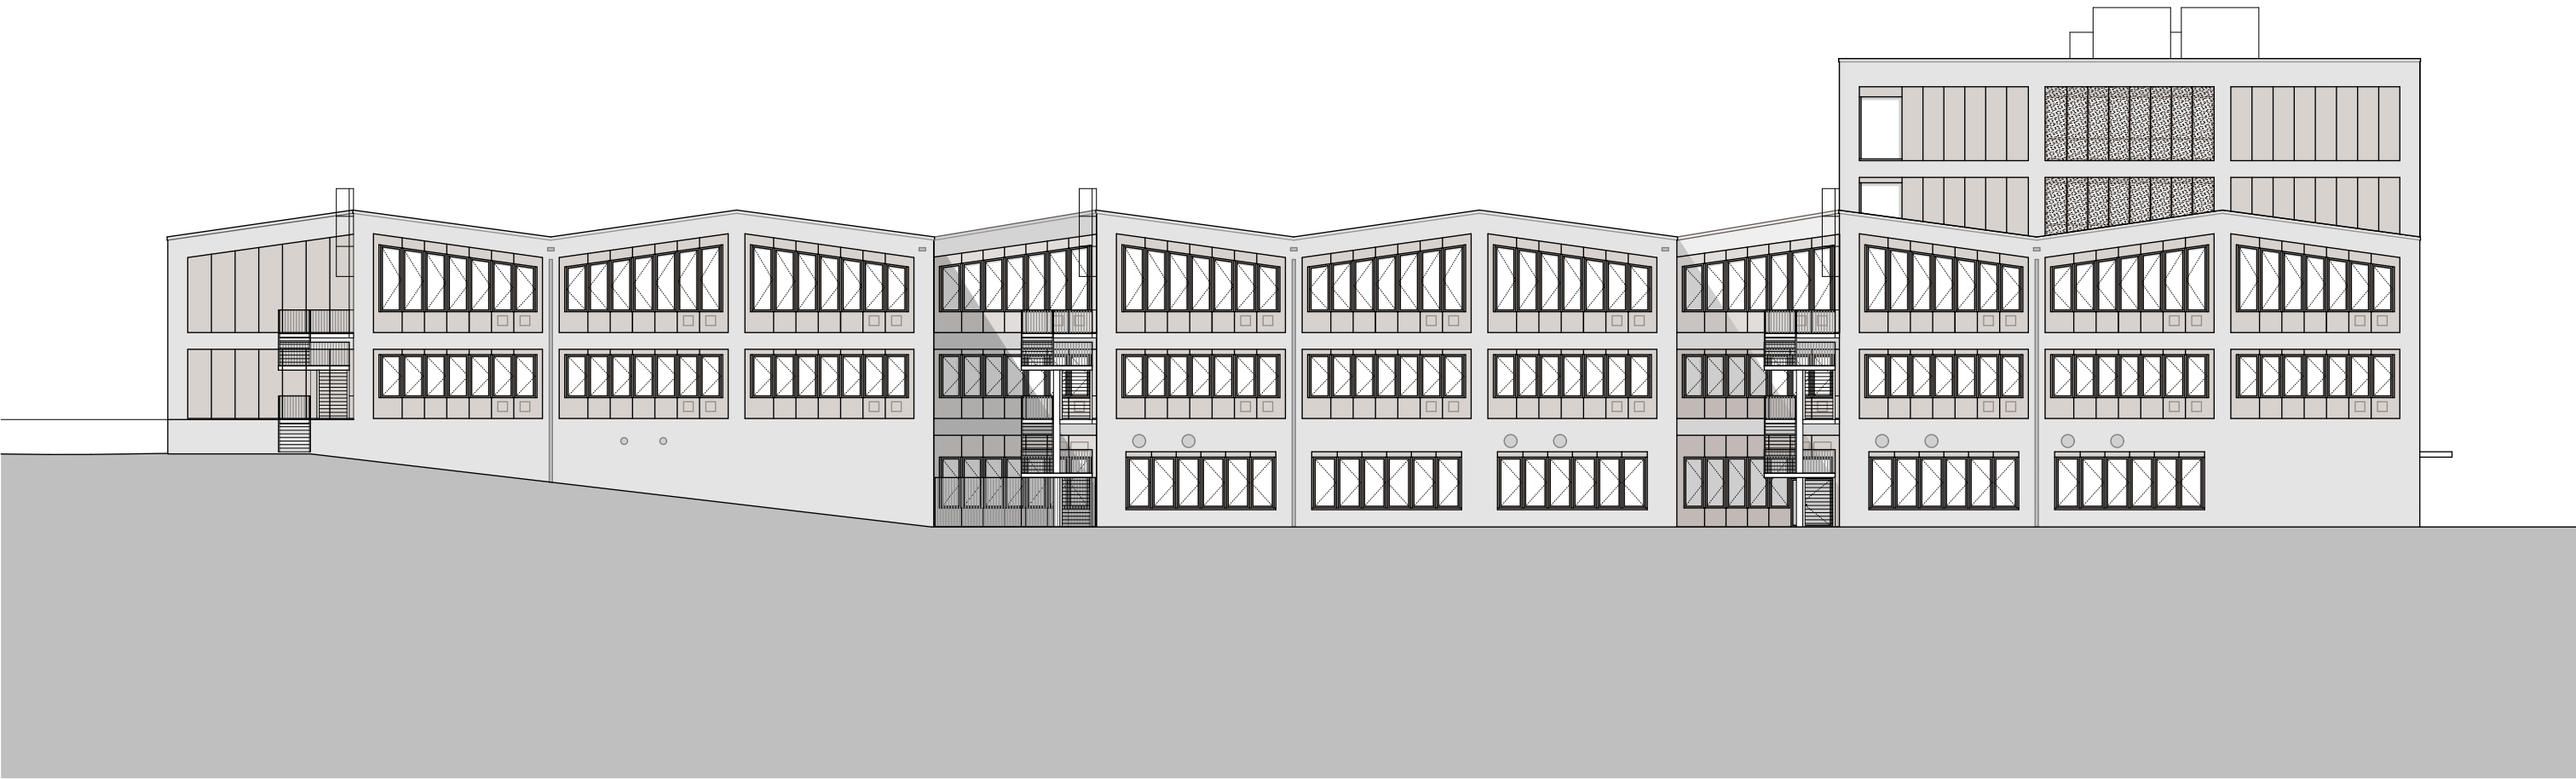


Nordgebäude
Ansicht von Osten
M 1:300

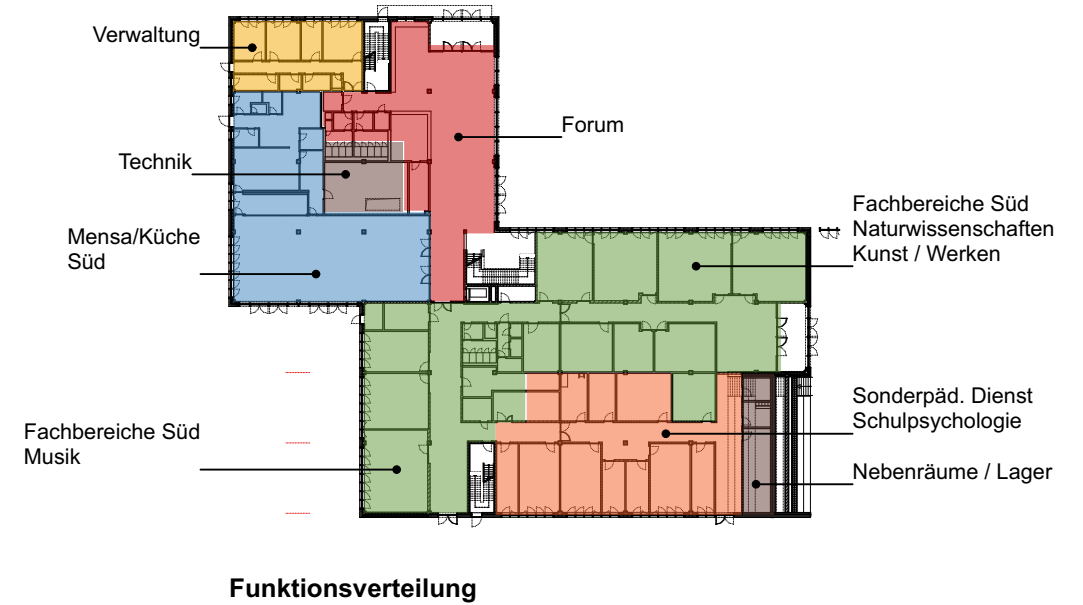

Funktionsverteilung


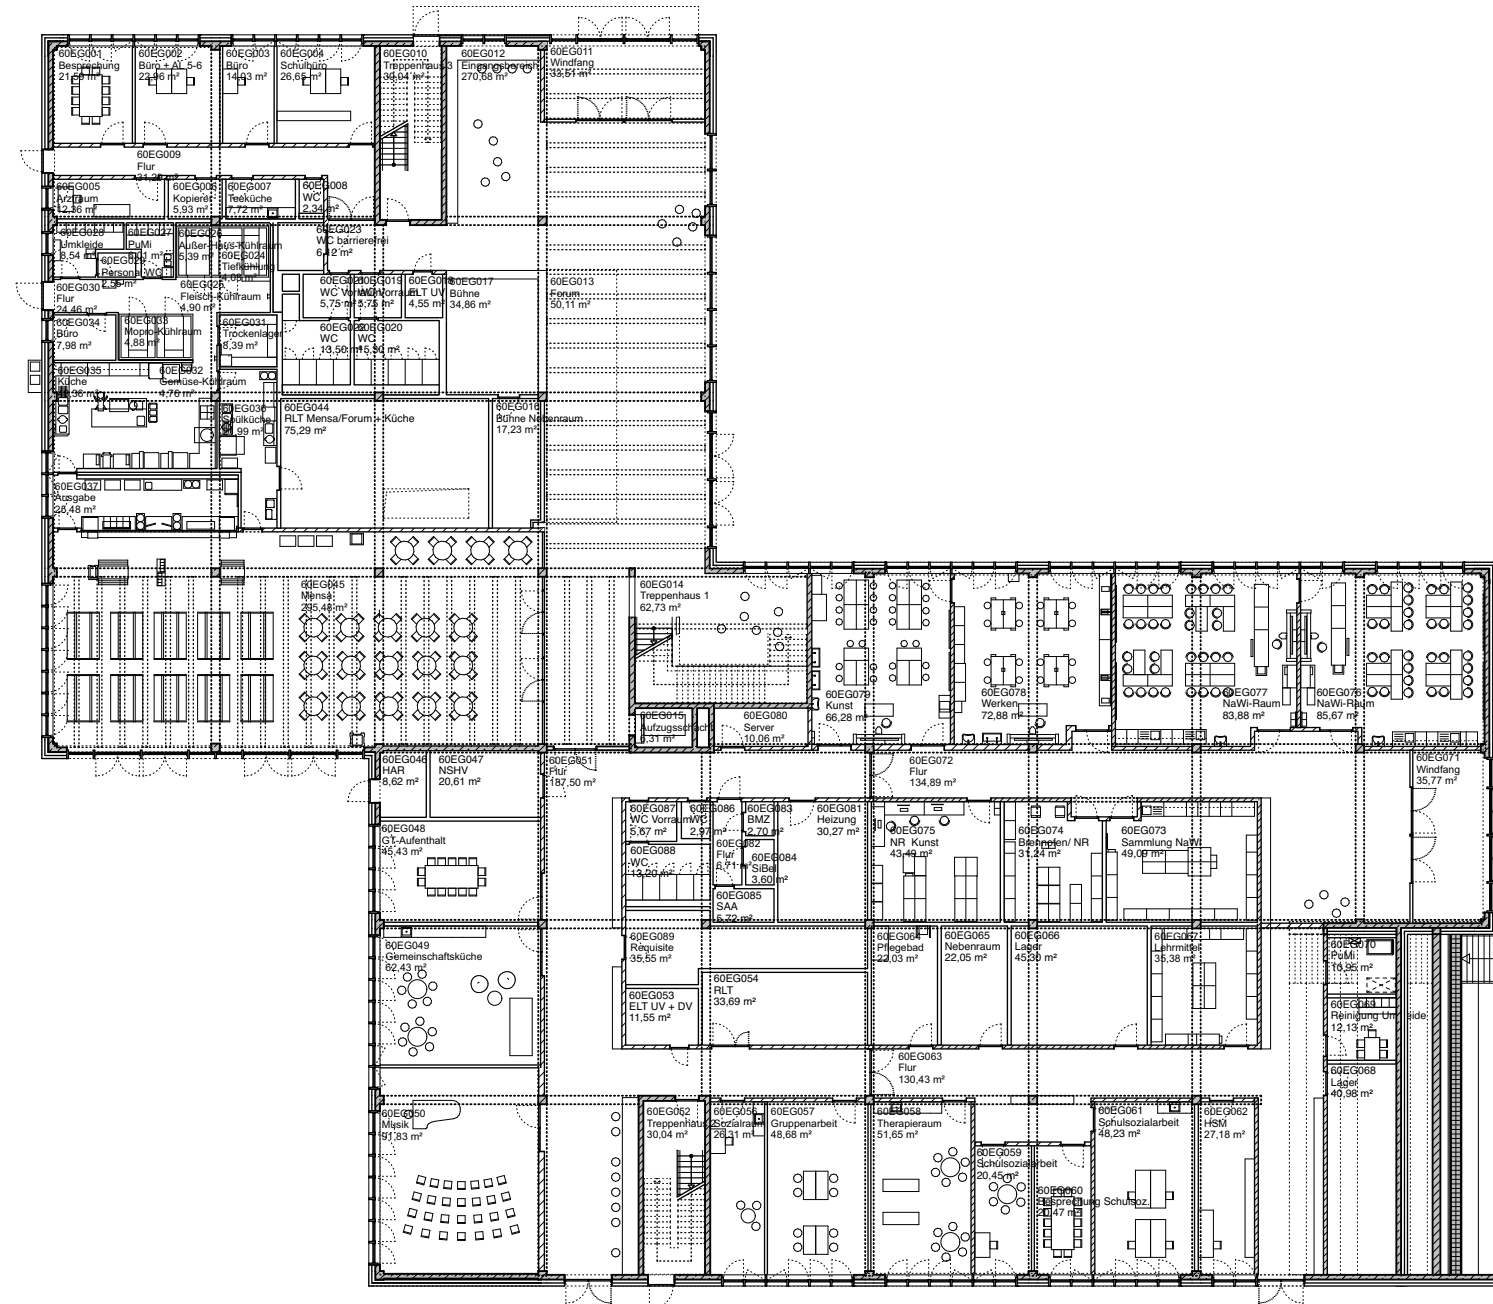


Südgebäude
Grundriss Erdgeschoss
M 1:400

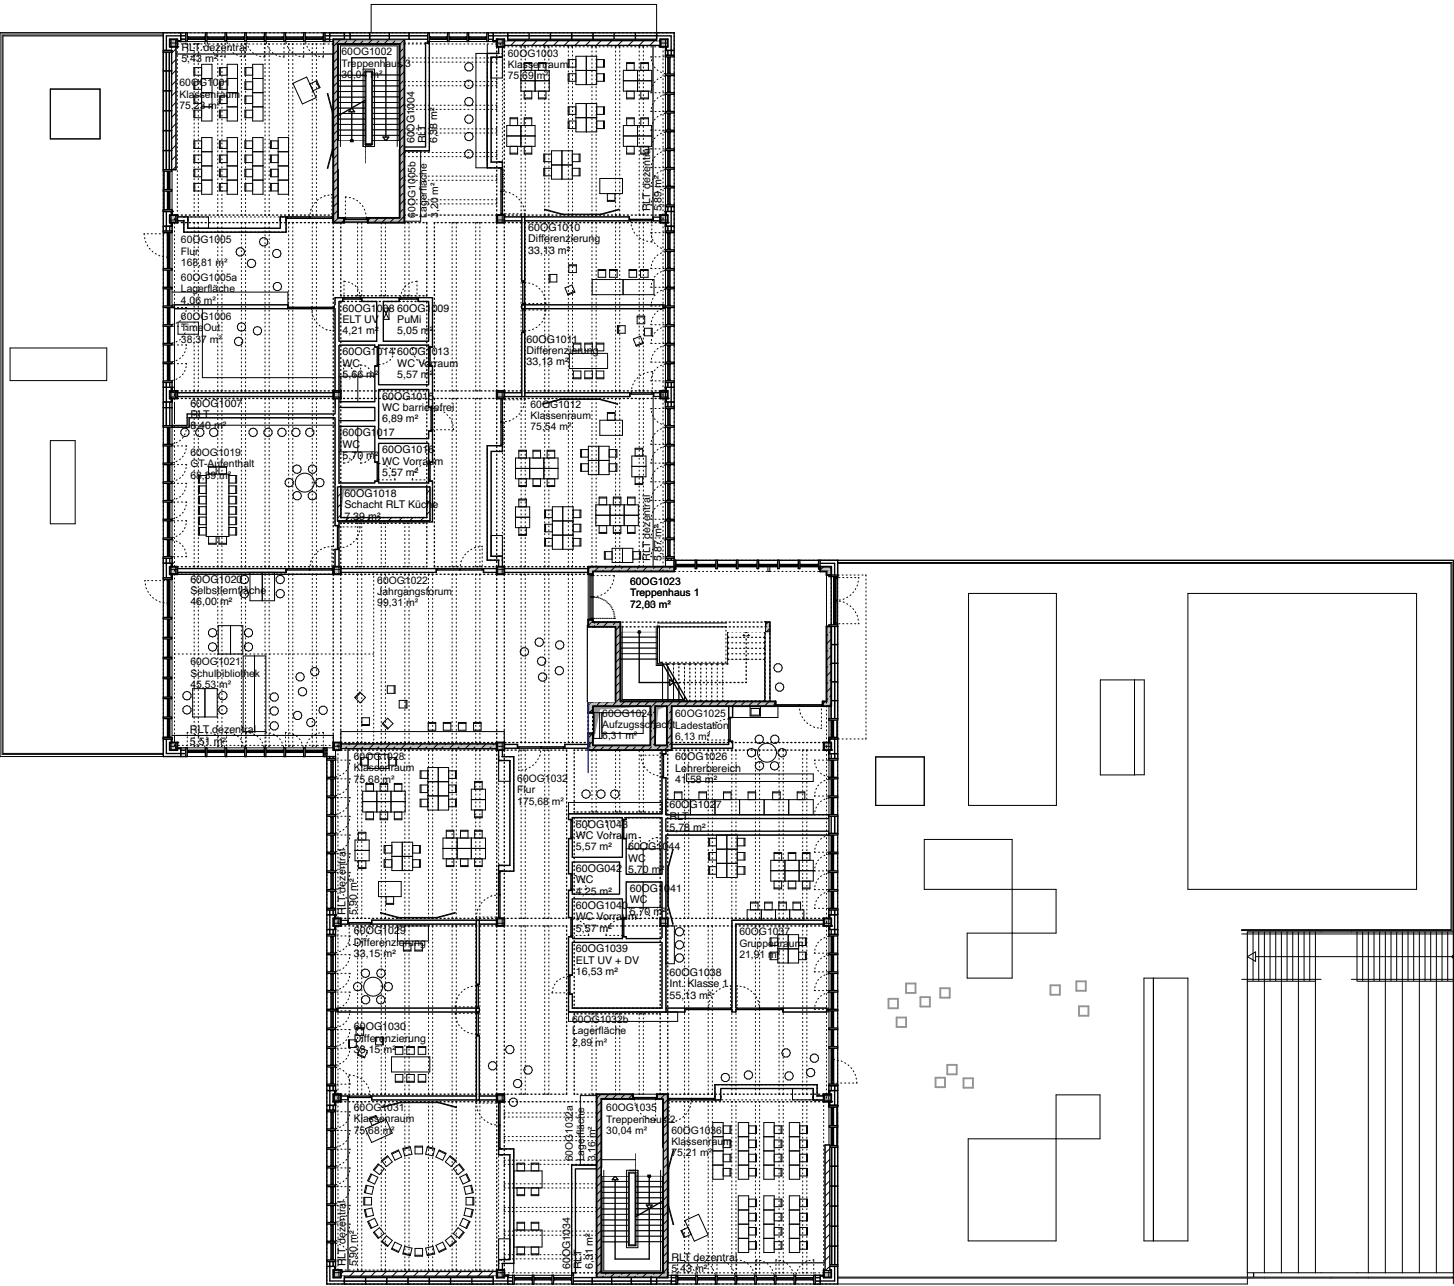


Funktionsverteilung

Südgebäude
Grundriss 1. Obergeschoss
M 1:400

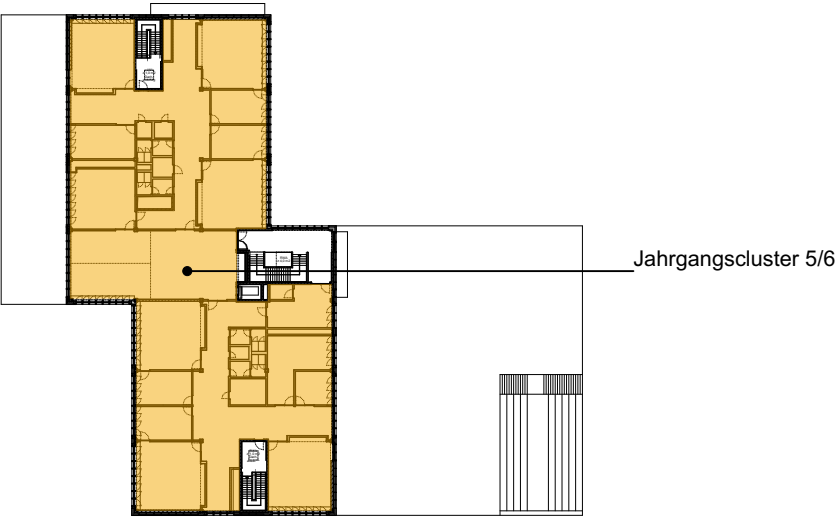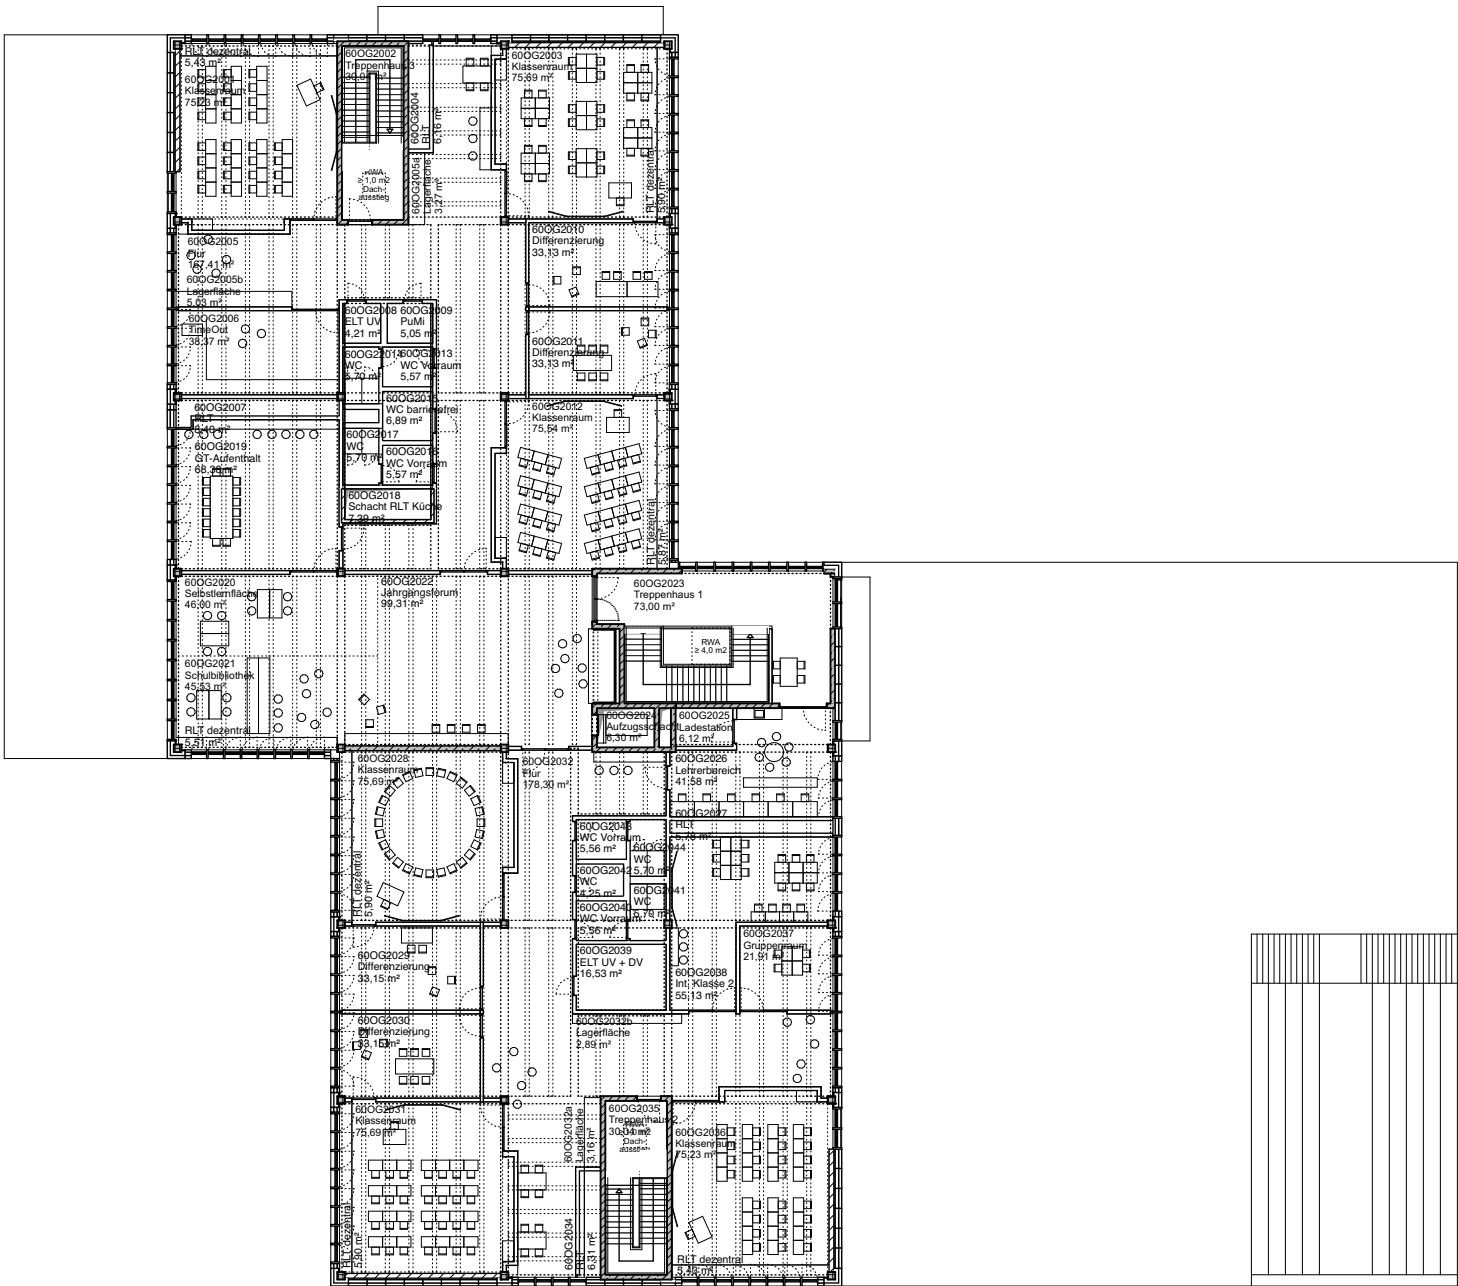

Funktionsverteilung

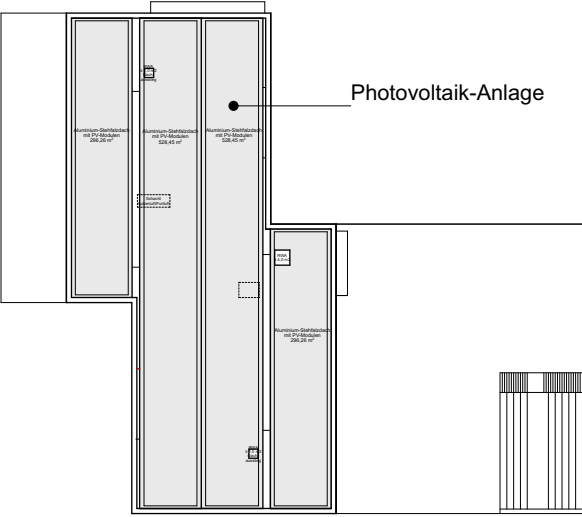

Dachaufsicht

Südgebäude
Grundriss 2 Obergeschoss
M 1:400



Südgebäude
Ansicht von Norden
M 1:300



Südgebäude
Ansicht von Osten
M 1:300