



Zielquerschnitt 2019: Radfahrstreifen

Blickrichtung stadtauswärts

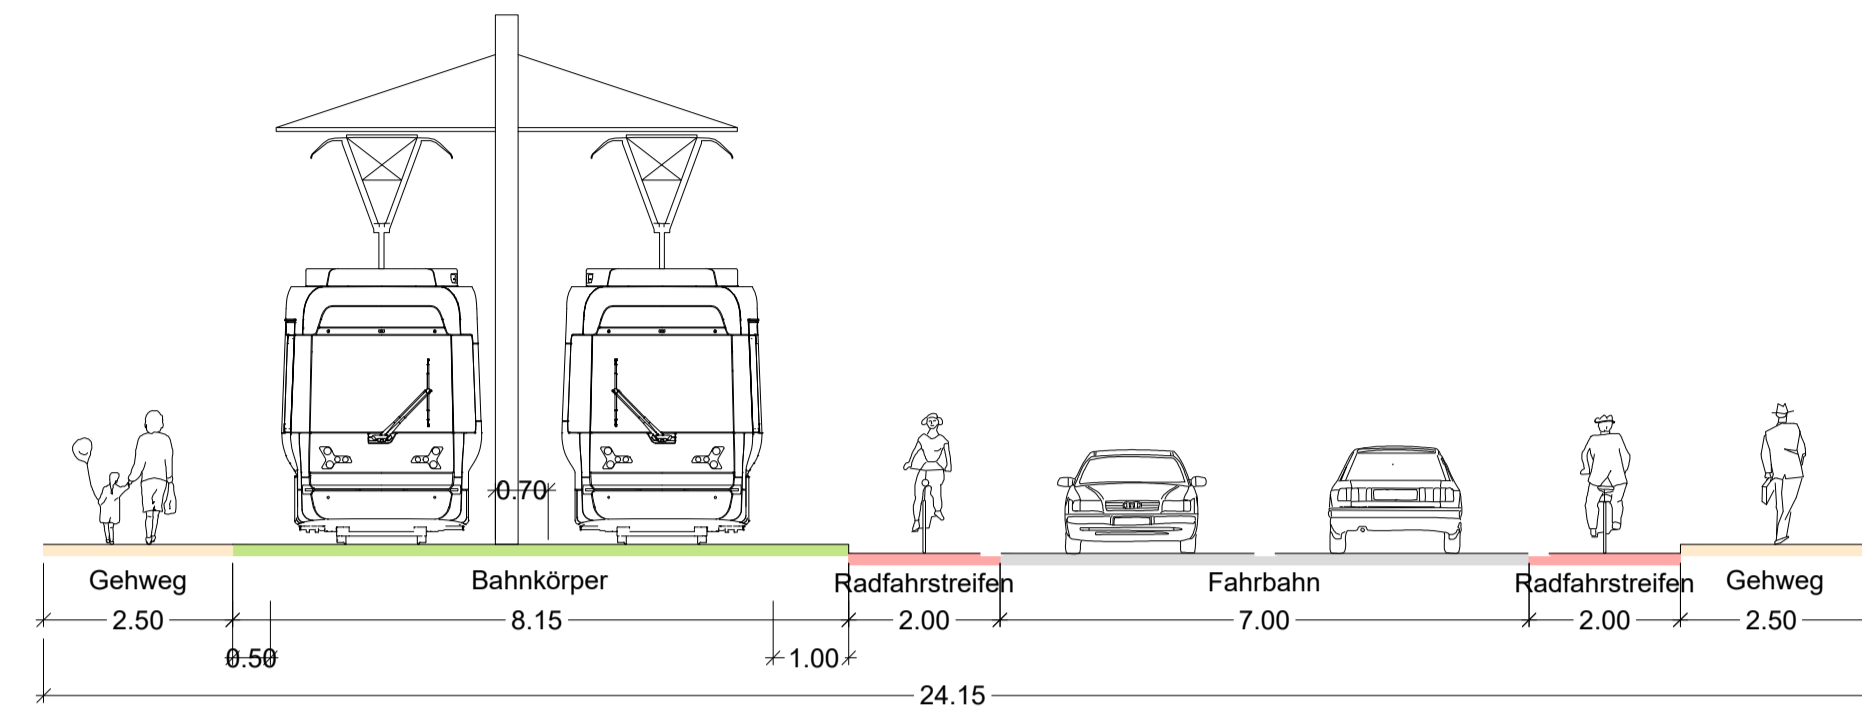


Planung 2019: Radfahrstreifen

Blickrichtung stadtauswärts

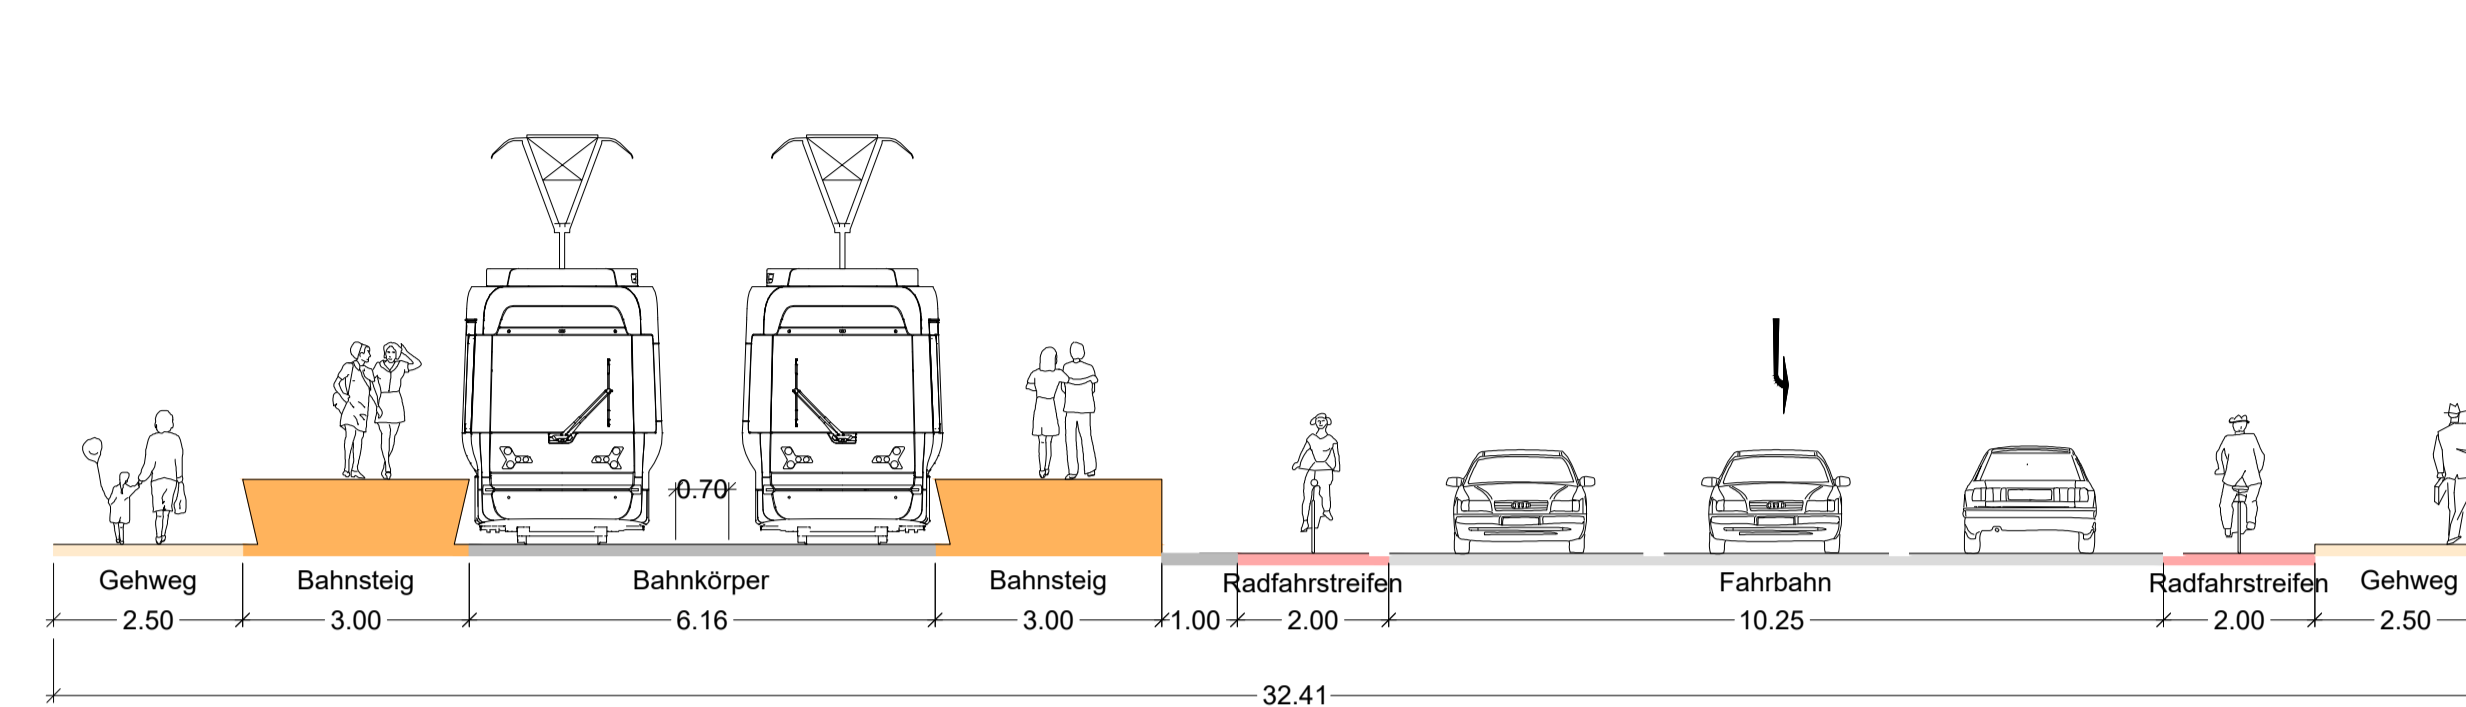


Zielquerschnitt 11.2021 (Stadt-moBiel): Zweirichtungsradweg Nordseite

Blickrichtung stadtauswärts

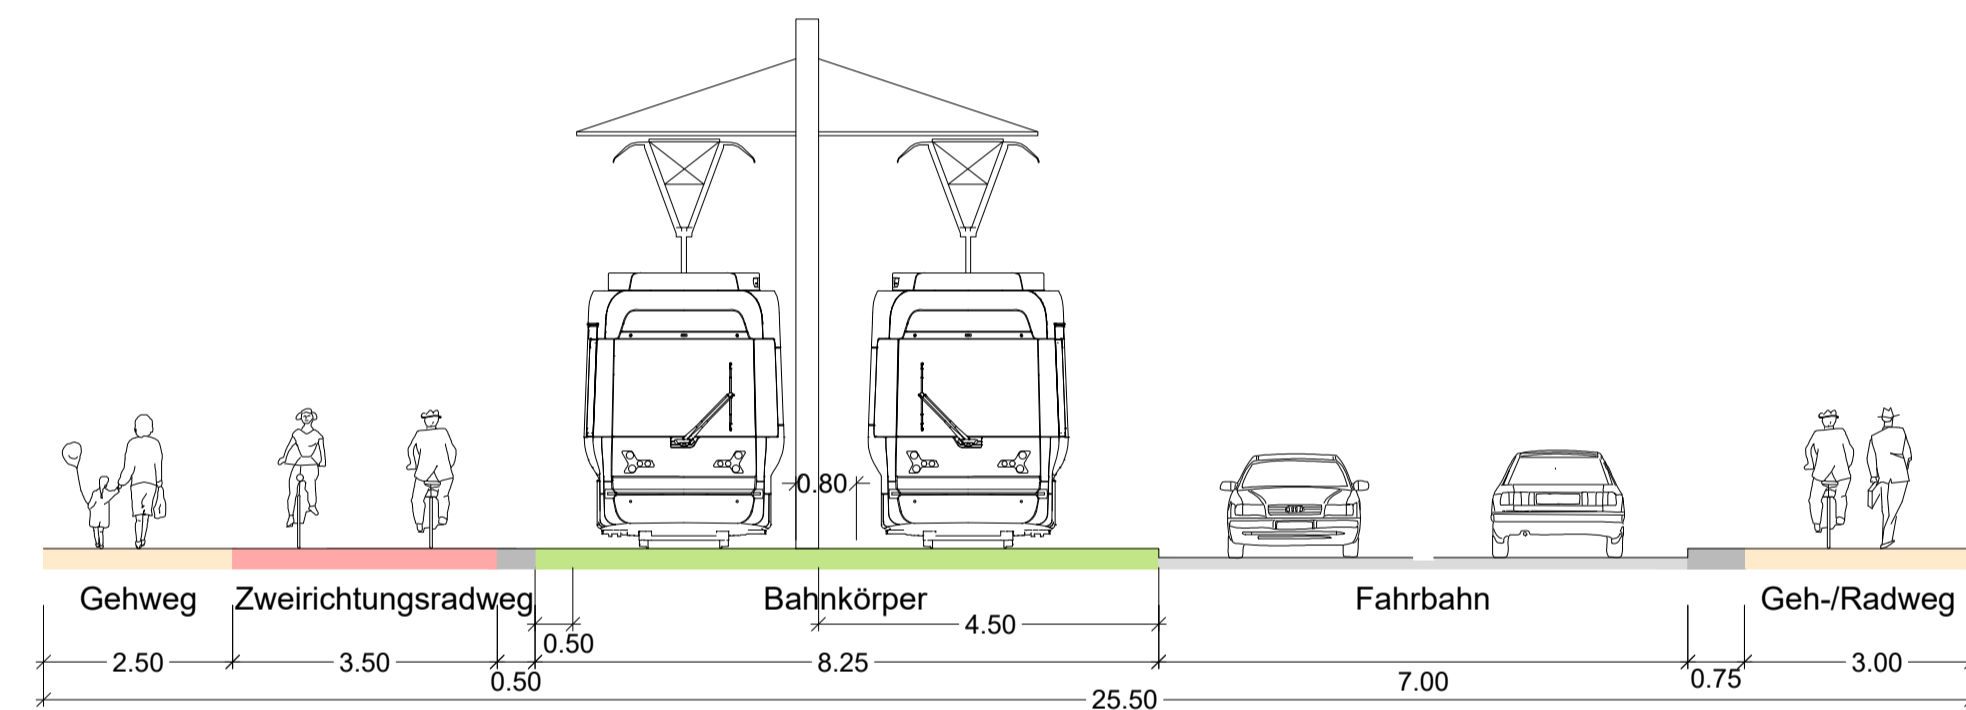


Regelquerschnitt 2021: Zweirichtungsradweg

Blickrichtung stadtauswärts

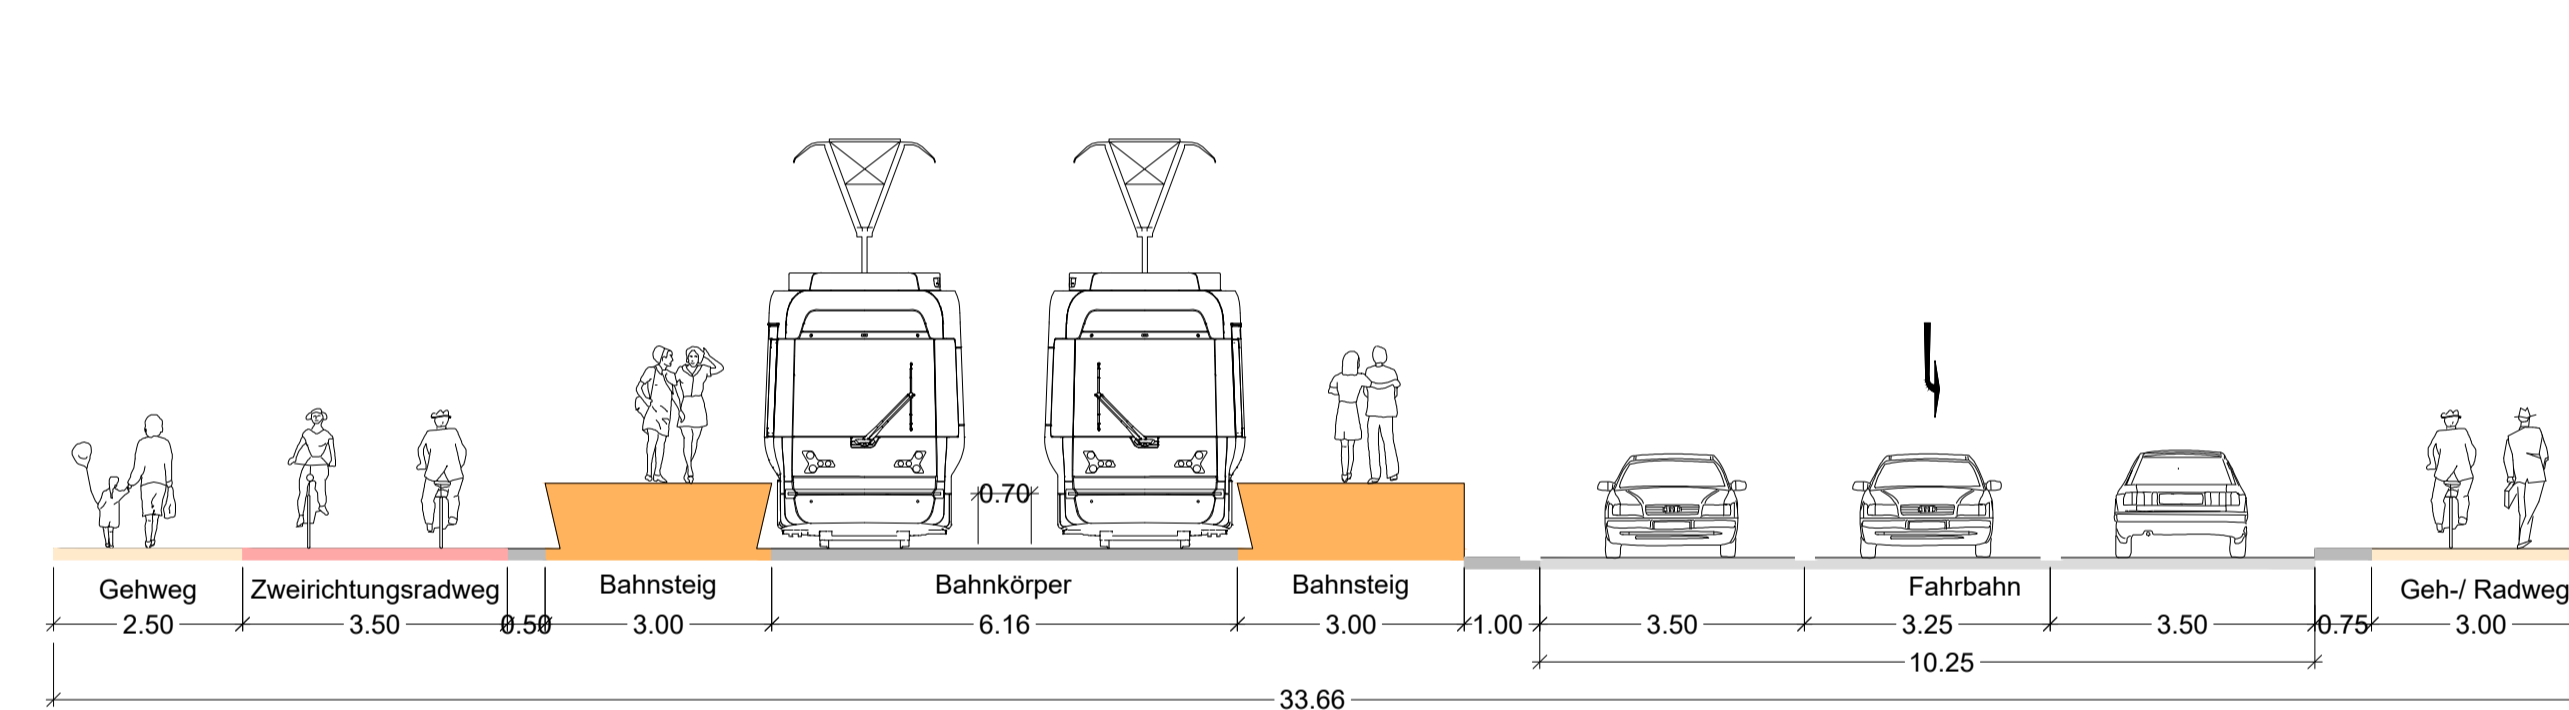


Engstelle-Querschnitt 11.2021 (Stadt-moBiel): Gemeinsamer Geh/Radweg

Blickrichtung stadtauswärts

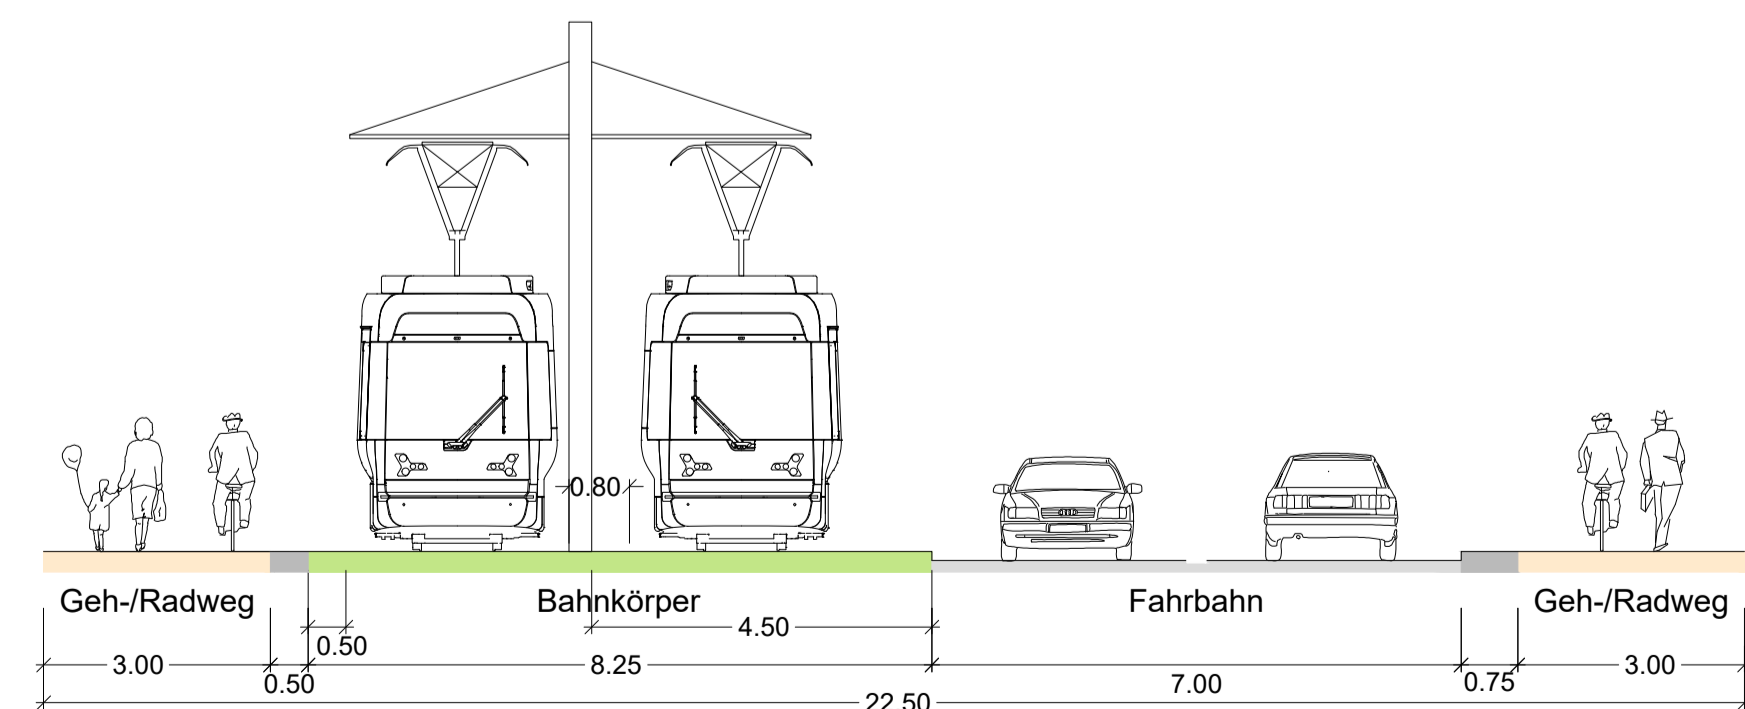

Engstelle-Querschnitt 2021: Gemeinsamer Geh-/Radweg

Blickrichtung stadtauswärts

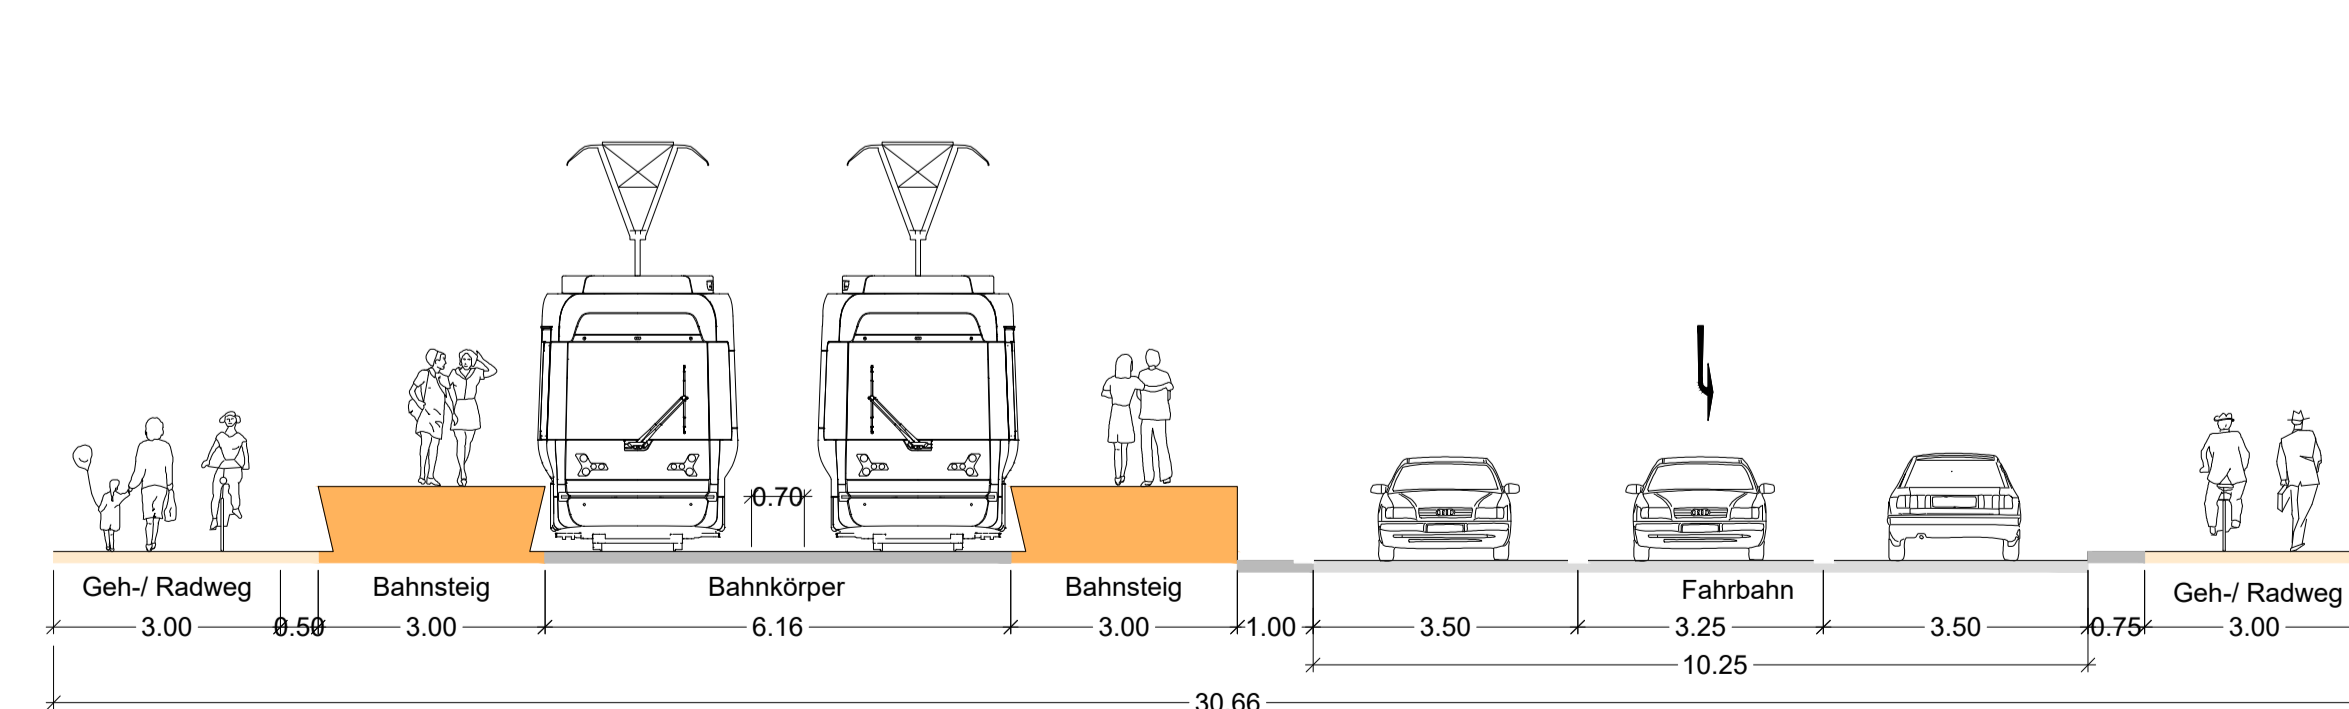

Planverfasser		moBiel GmbH CP Verkehrsplanung			
Stadtbahnlinie 1:					
L 756 Zielquerschnitte					
Strecke / Knotenpunkt					
Planungsphase	Anlage 14.2		Blatt 1		
	Maßstab 1:100		Projektkürzel SST		
Planart	Vorplanung		Datum	Name	
	Querschnitte		Bearb.:		
			Gez.:	11.2021	CP
			Gepr.:		