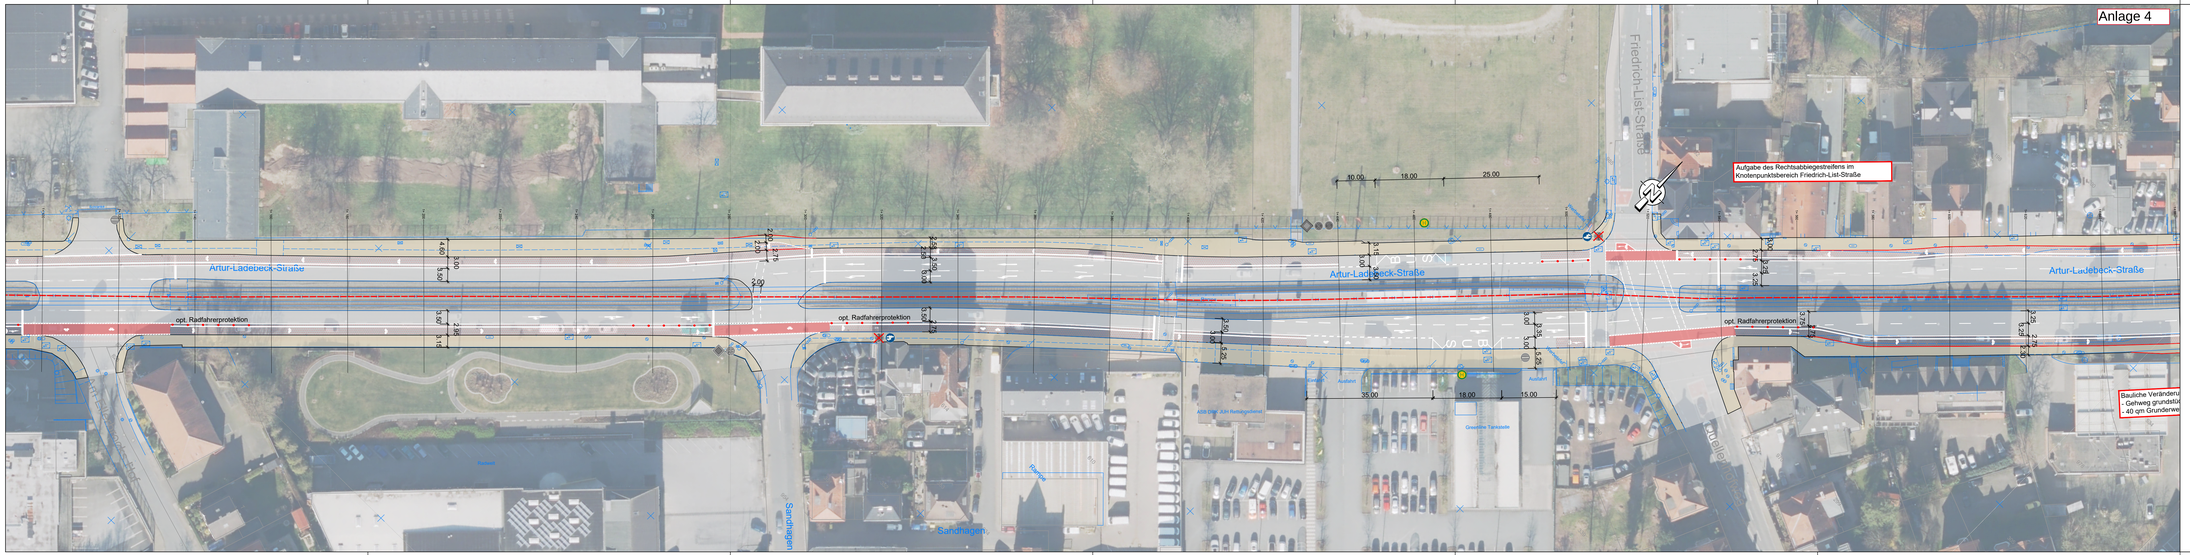

Zeichenerklärung

- Radweg
- Fahrbahn
- Gehweg
- Grünfläche
- Katasterinformationen
- Bestandstopographie

BOCKERMANN FRITZE IngenieurConsult GmbH
Dreisatz 11 | 33130 Enger
T 05224 9727-0
F 05224 9727-50
info@bockermann-fritze.de
www.bockermann-fritze.de

Bearb.	16.03.2023	Klü
Gez.	16.03.2023	TG
Gepr.		
Proj.-Nr.:	25563	

Nr.	Art der Änderung	Datum	Zeichen

Vorplanung

STADT BIELEFELD

Unterlage/ Blatt-Nr.: 1/4

Lageplan

Maßstab: 1 : 500

Radverkehr Artur-Ladebeck Straße

aufgestellt:

Bielefeld, den 16.03.2023

bearbeitet:

Enger, den 16.03.2023