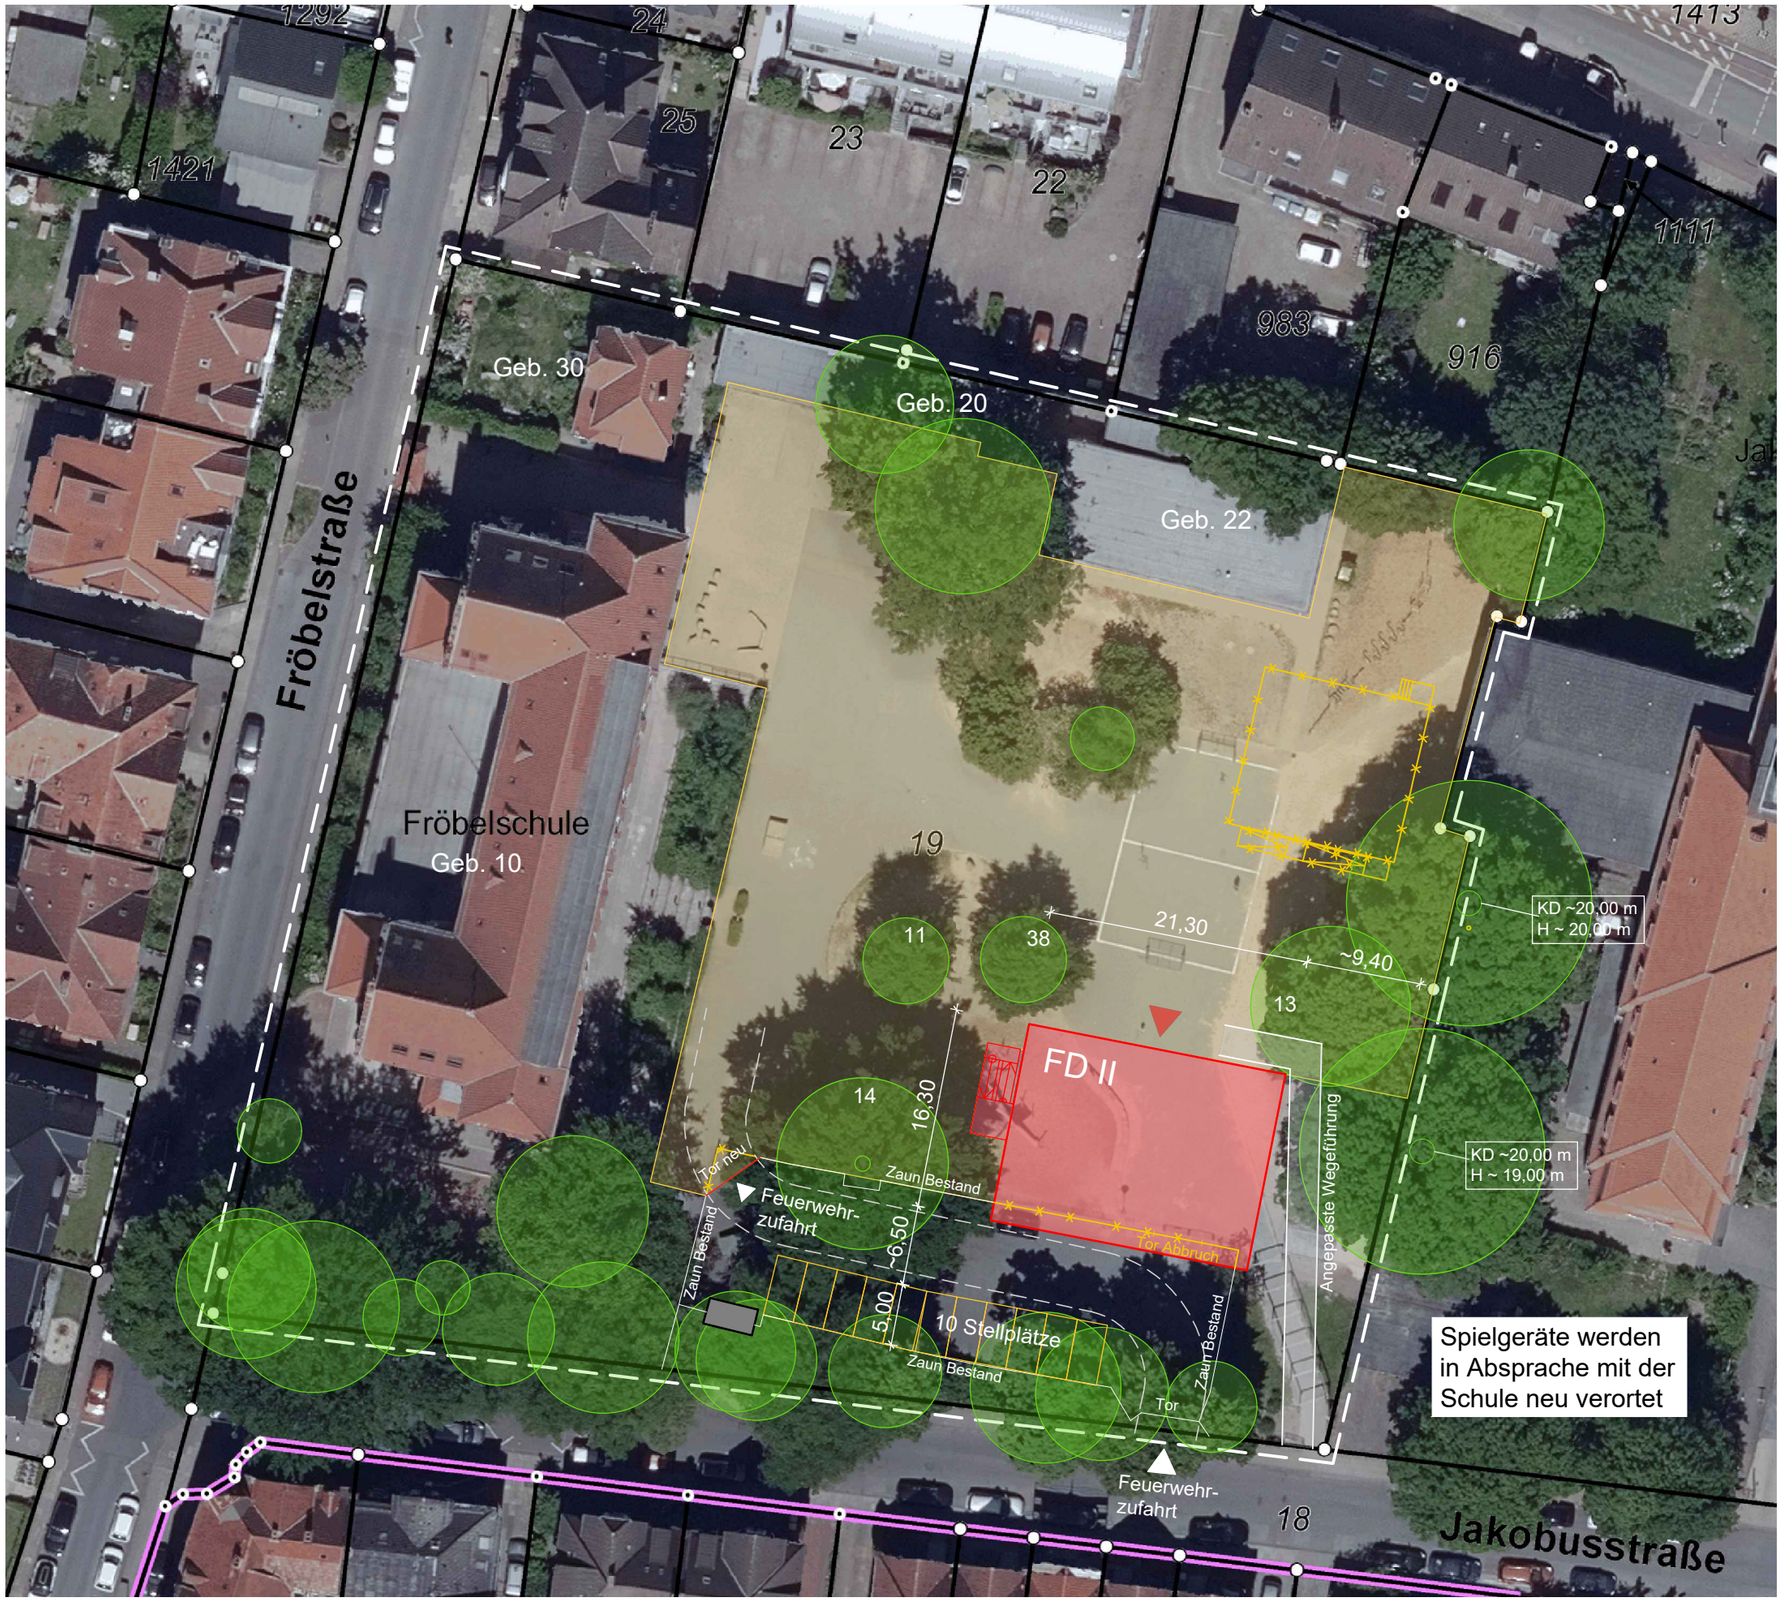

LEGENDE:

NEUBAU

ABBRUCH

SCHULHOFFLÄCHE

VERBLEIBENDE SCHULHOFFLÄCHE: CA. 3110 m²
BENÖTIGTE SCHULHOFFLÄCHE: 1740 m²

LEGENDE BÄUME:

13 BAUM-STANDORT-NUMMER

Standort-Nr.	Baumart	Botan. Name	Ø Kronen (m)	Ø Stamm (cm)	Baumhöhe (m)
11	Stiel-Eiche	Quercus robur	7	26	12
13	Spitz-Ahorn	Acer platanoides	13	73	16
14	Stiel-Eiche	Quercus robur	14	123	18
38	Stiel-Eiche	Quercus robur	7	28	11

GEMARKUNG: BIELEFELD
FLUR: 67
FLURSTÜCK: 19

GRUNDSTÜCKSGRÖßE: 7552 M²
EIGENTÜMER: STADT BIELEFELD

BEBAUUNGSPLAN: (KEIN BEBAUUNGSPLAN)

KLIMA-FAKTOREN DES STANDORTES:

WÄRMEBELASTUNG:
STARKREGENGEFAHR:

DIE DACHFLÄCHE DES NEUBAUS WIRD MIT GRÜNDACH UND PHOTOVOLTAIK-ANLAGE AUSGESTATTET.

BAUHERR
Stadt Bielefeld Immobilienservicebetrieb
AUGUST-BEBEL-STR. 92, 33602 BIELEFELD
0521 - 51-2774
ARNE.KRUEGER@BIELEFELD.DE

ENTWURF
IMMOBILIENSERVICEBETRIEB
AUGUST-BEBEL-STR. 92, 33602 BIELEFELD

AUSFÜHRUNG
IMMOBILIENSERVICEBETRIEB
AUGUST-BEBEL-STR. 92, 33602 BIELEFELD

PROJEKT

ERRICHTUNG EINES OGS-GEBÄUDES IN SYSTEMBAUWEISE

GS FRÖBEL

FRÖBELSTRAßE 5, 7 33604 BIELEFELD

PLAN-NR. 1.02	PLANBEZEICHNUNG
M 1 : 500 WE 03270 GEZ. VENN./SETT. 25.04.2023	BAUVORANFRAGE LUFTBILD - VARIANTE

Dies ist eine CAD-Zeichnung. Zeichnung darf handschriftlich nicht verändert werden.
Für diese Zeichnung gelten die einschlägigen Bestimmungen des Urheberrechtsgesetzes des BGB und der HOAI.

03270-XRX-A0-AB.dwg
Plot-Datum: 25 April 2023