


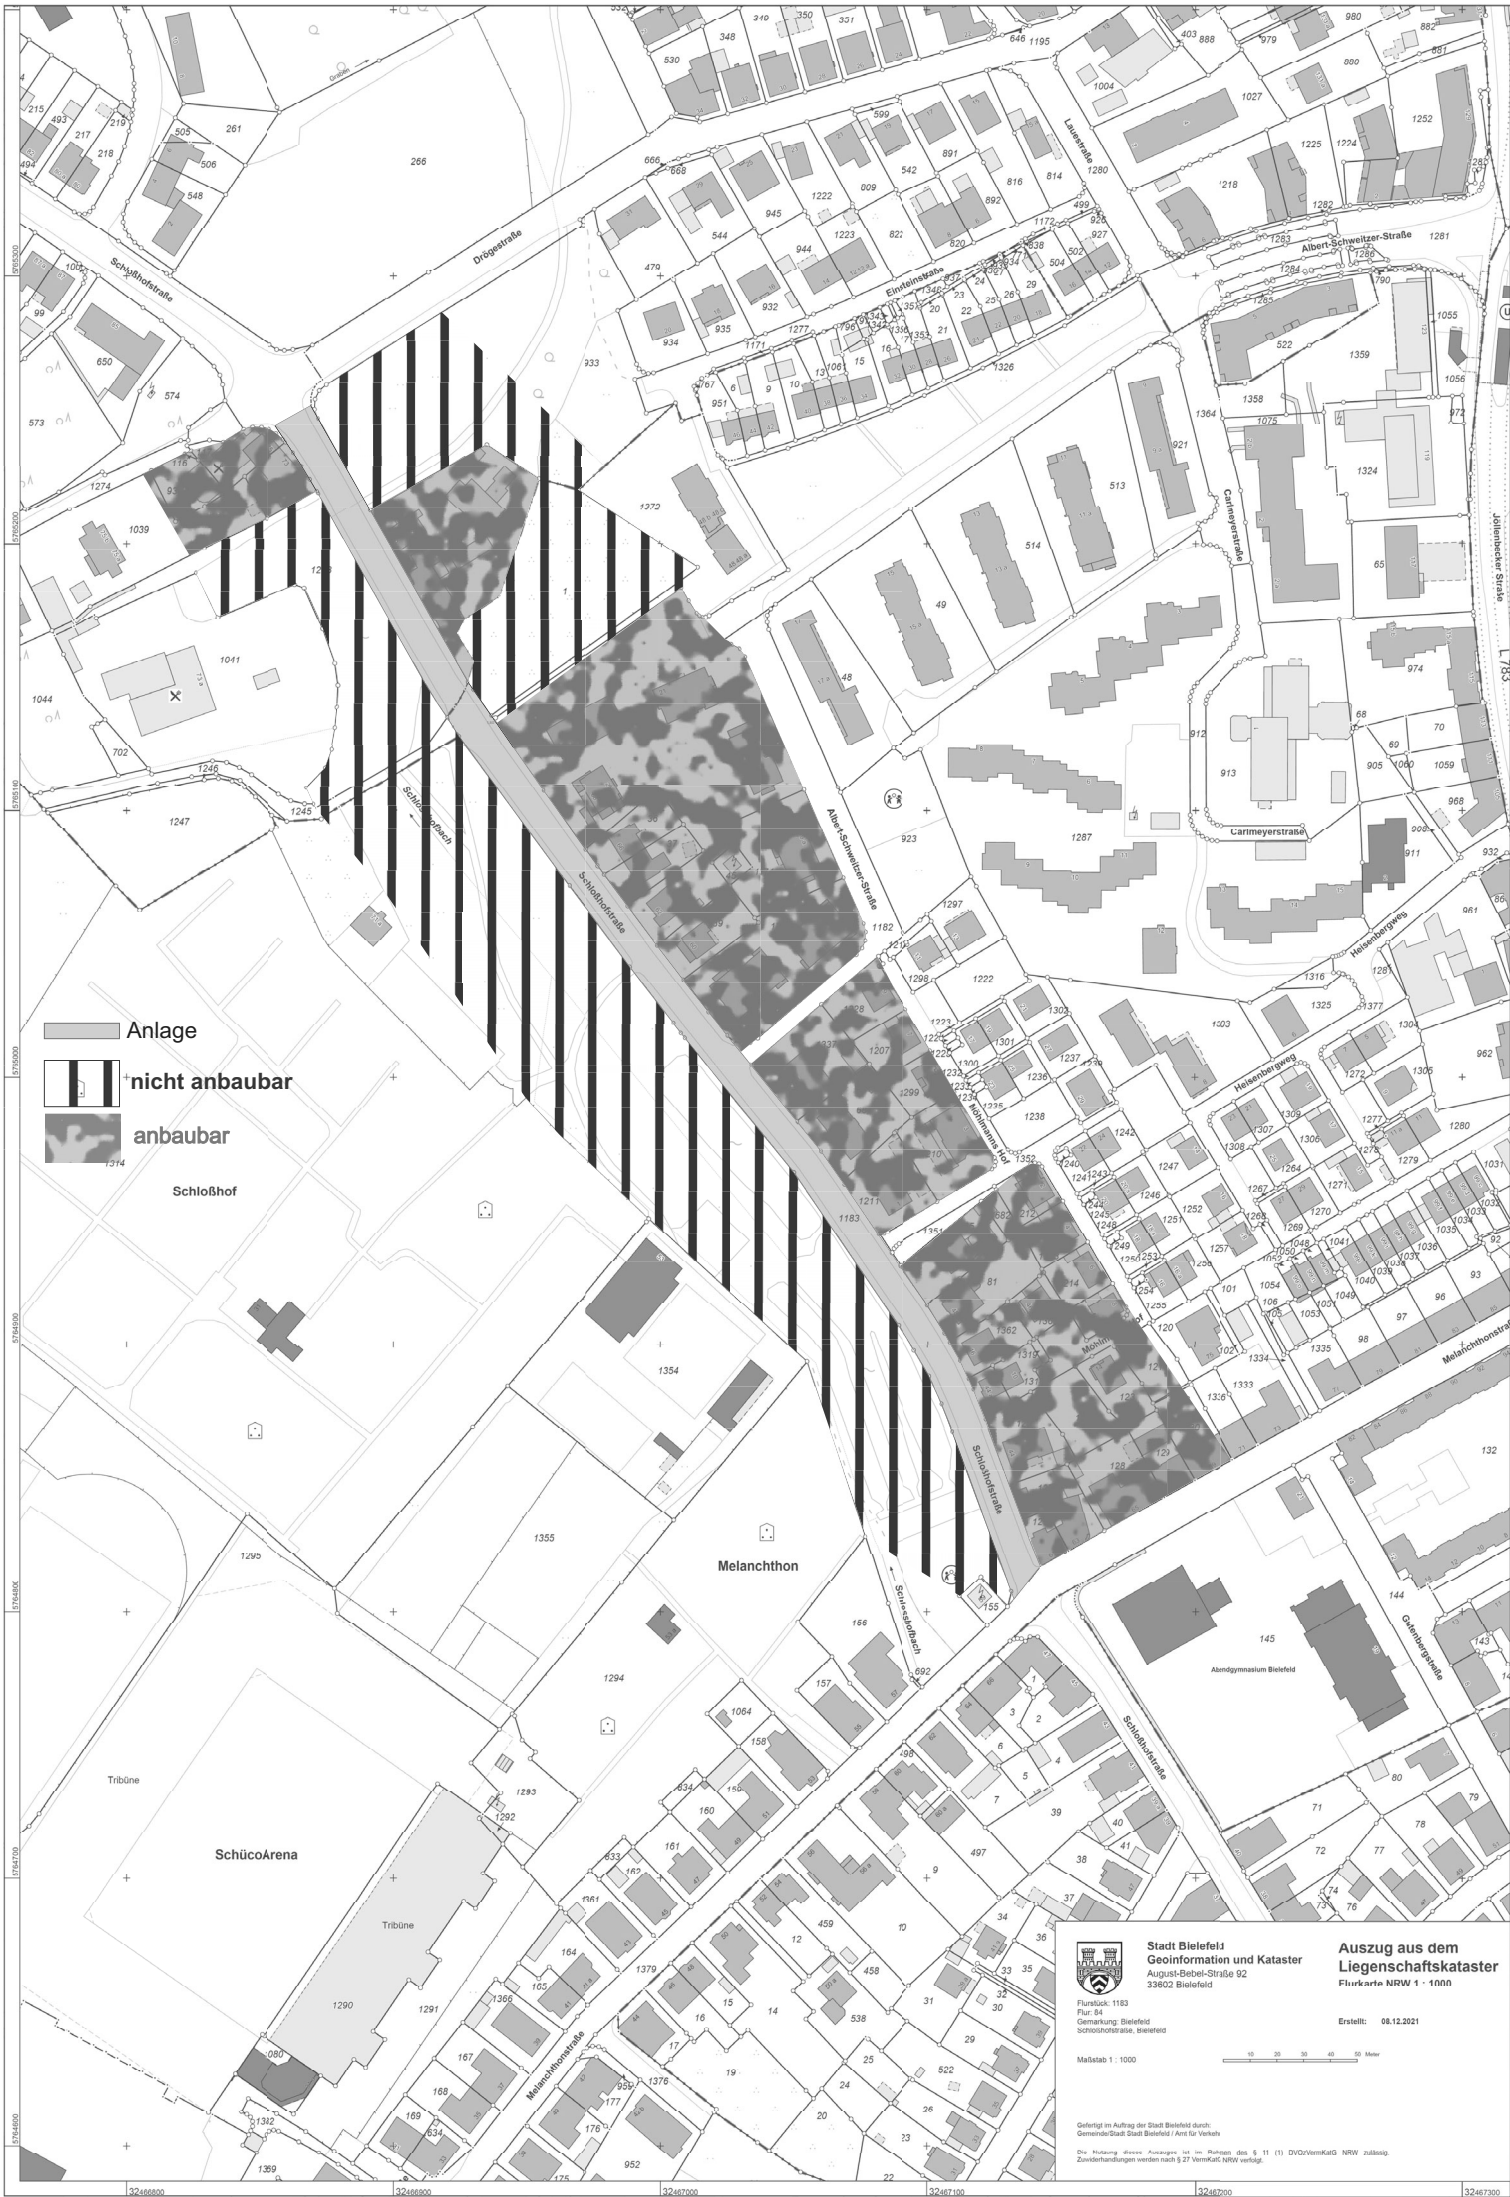

- Anlage
- nicht anbaubar
- anbaubar

Schloßhof

Melanchthon

SchücoArena



Stadt Bielefeld
Geoinformation und Kataster
August-Bebel-Straße 92
33602 Bielefeld

Auszug aus dem
Liegenschaftskataster
Flurkarte NRW 1:1000

Flurstück: 1183
Flur: 84
Gemarkung: Bielefeld
Kommunalschicht, bestands

Erstellt: 06.12.2021

Mastab 1: 1000

0 10 20 30 40 50 Meter

Gefertigt im Auftrag der Stadt Bielefeld durch:
Gemeinde-Geographisches Institut / Amt für Verkehr

Die Haftung dieser Auszüge ist im Rahmen des § 11 (1) DVO/VermKatG NRW zulässig.
Zweiterhandlungen werden nach § 27 VermKatG NRW verweigert.