


Baugebiet Nr. I / St 56
"Mischgebiet nördlich der Werkhofstraße"
Regelquerschnitte Werkhofstraße

Schnitt C-C Verkehrsfläche -Werkhofstraße (vor Sennekanzlei)

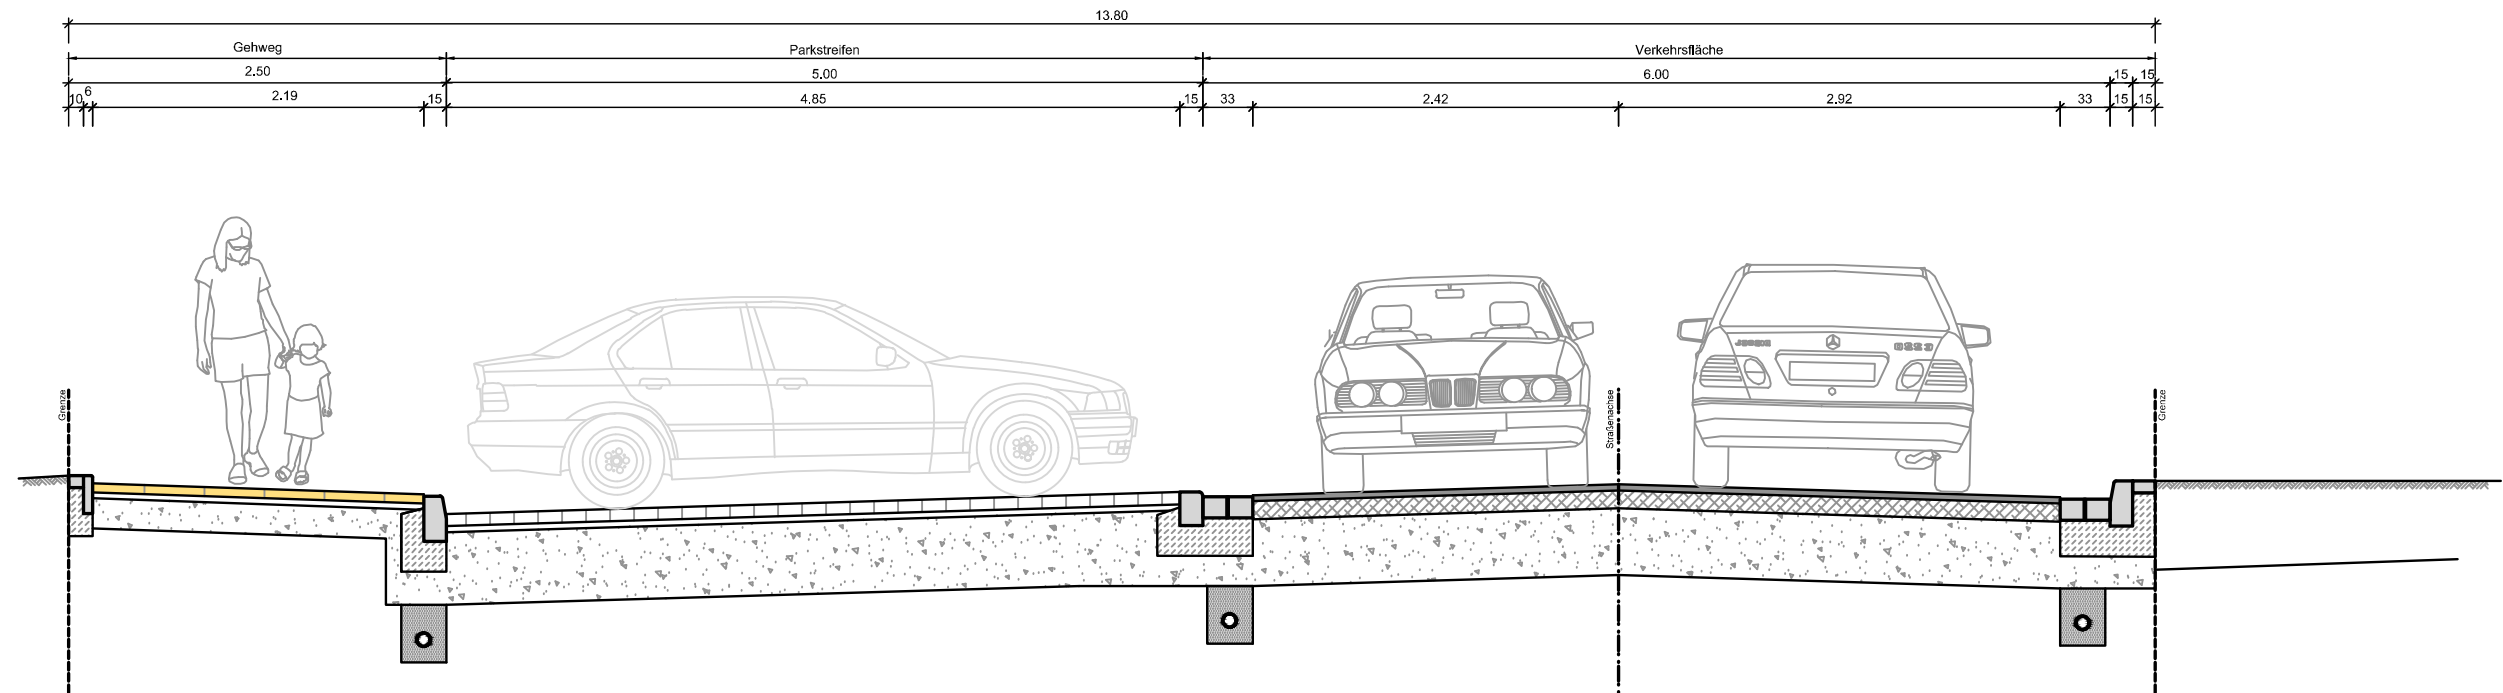

Schnitt D-D Verkehrsfläche -Werkhofstraße (von Planstraße bis Durchlass)

