


Baugebiet Nr. I / St 56


"Mischgebiet nördlich der Werkhofstraße"

Regelquerschnitte Mischgebiet

Schnitt M-M Mischverkehrsfläche

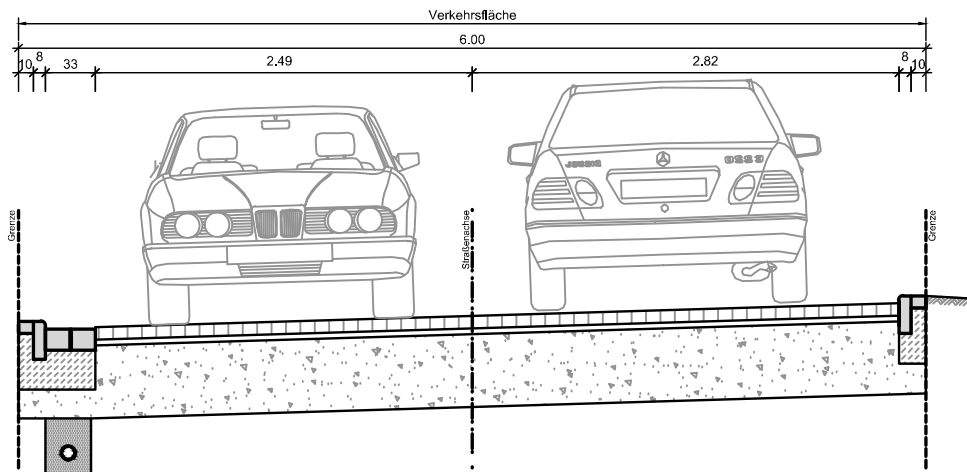

Schnitt U-U Fußwegeverbindung

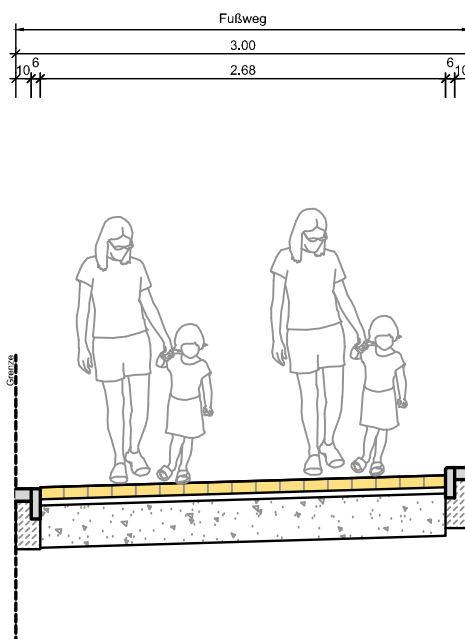

CAD-Name : 16009-SD00025-05_Versorger.dwg

GESELLSCHAFT FÜR PLANUNG
UND BAULEITUNG MBH



INGENIEURPLAN
Werner-Bock-Str. 38 33602 BIELEFELD
TEL.: 0521-16486-0 E-MAIL: ingbuero@smi-plan.de FAX : 0521-16486-29

Planinhalt :

Baugebiet Nr. I / St 56
"Mischgebiet nördlich Werkhofstraße"
Regelquerschnitte Mischgebiet

Drucksachen-Nr.:
3137/2020-2025

Anlage 6

Maßstab :
1:50