


# Baugebiet Nr. I / St 57

## "Mischgebiet am Paracelsusweg"

### Regelquerschnitt

Schnitt E-E Verkehrsfläche -Werkhofstraße

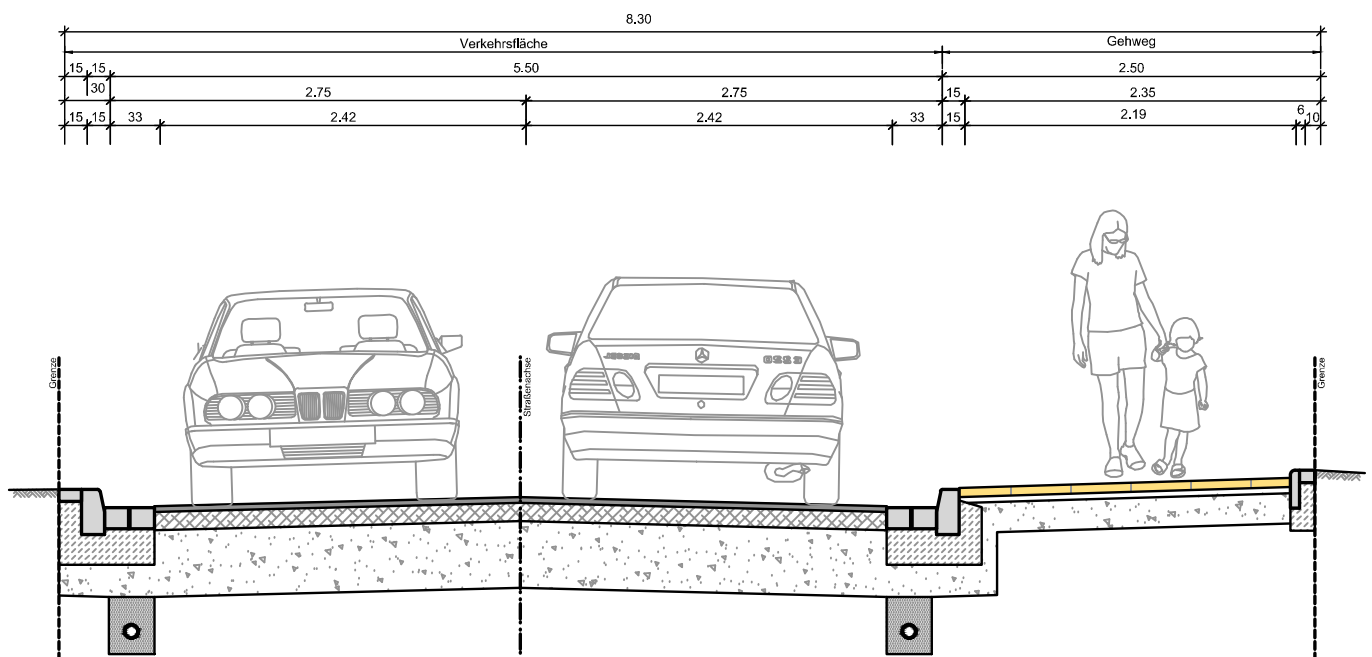

CAD-Name : 16009-SD00025-05\_Versorger.dwg

GESELLSCHAFT FÜR PLANUNG  
UND BAULEITUNG MBH



**INGENIEURPLAN**

Werner-Bock-Str. 38 33602 BIELEFELD  
TEL.: 0521-16486-0 E-MAIL: ingbuero@smi-plan.de FAX : 0521-16486-29

Planinhalt :

Baugebiet Nr. I / St 57

"Mischgebiet am Paracelsusweg"

Regelquerschnitt

Drucksachen-Nr.:  
3137/2020-2025

Anlage 7

Maßstab :  
1:50