


Baugebiet Nr. I / St 58


"Wohngebiet nördlich Rudolf-Hardt-Weg"

Regelquerschnitte Wohngebiet


Schnitt S-S Mischverkehrsfläche

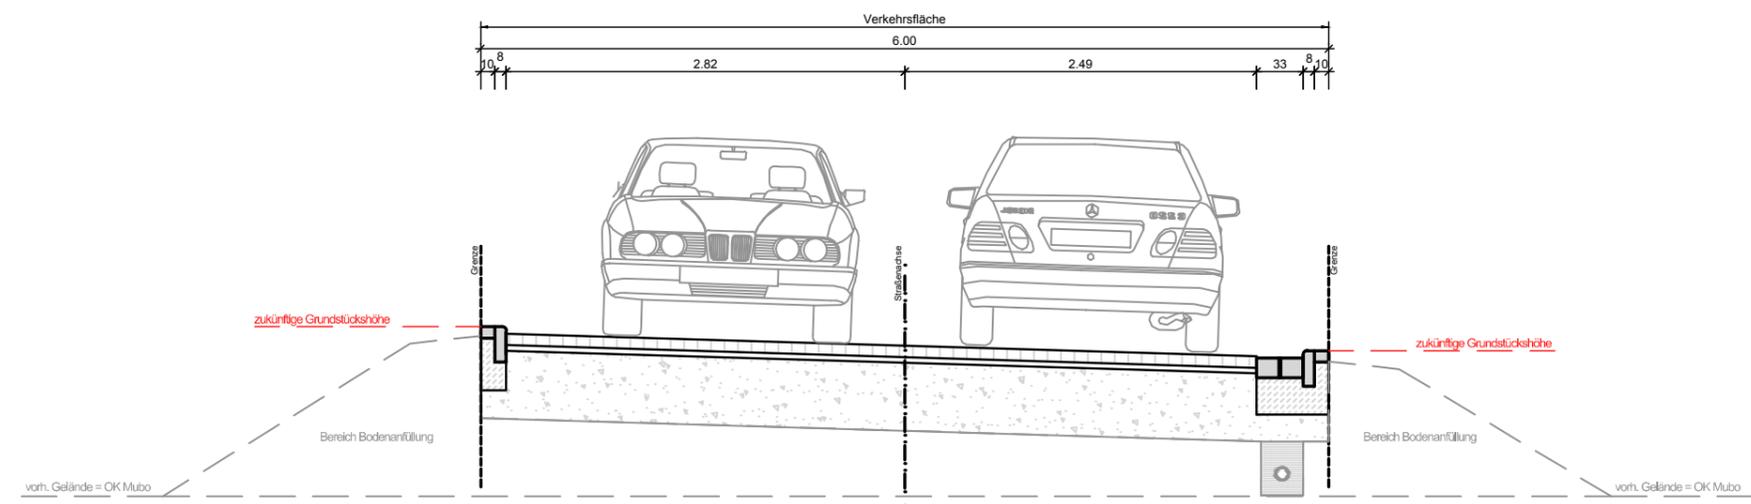

Schnitt W-W Geh-/Radwegverbindung

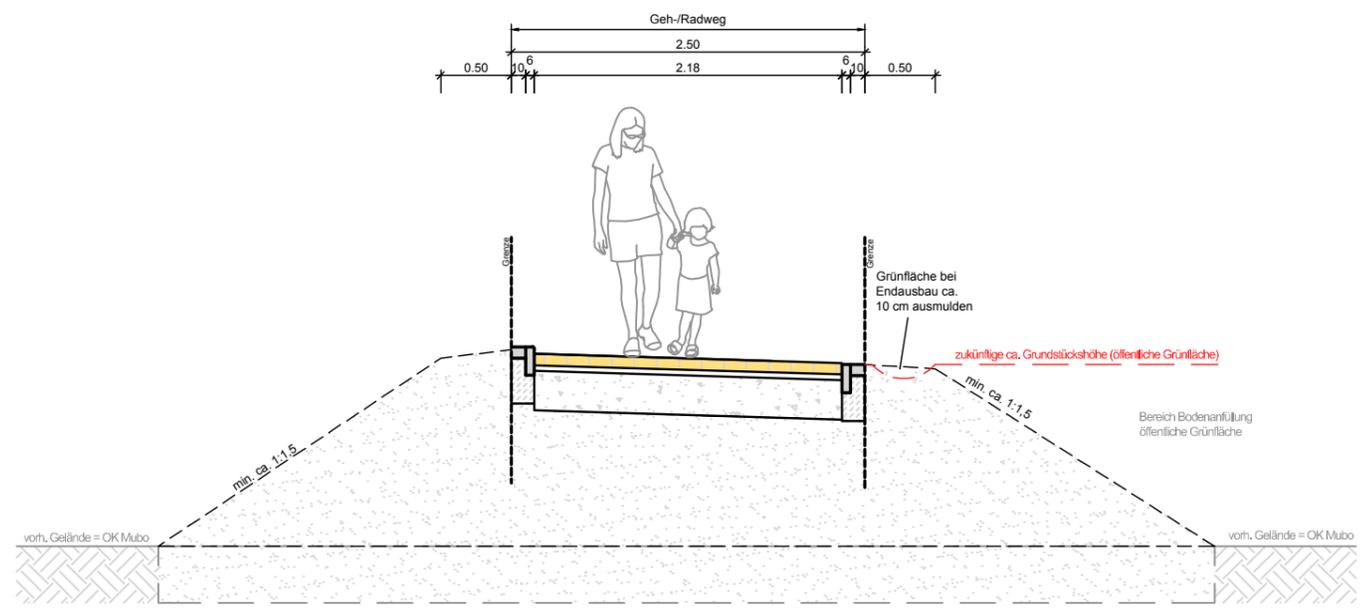

Schnitt X-X Geh-/Rad- und Versorgungsweg

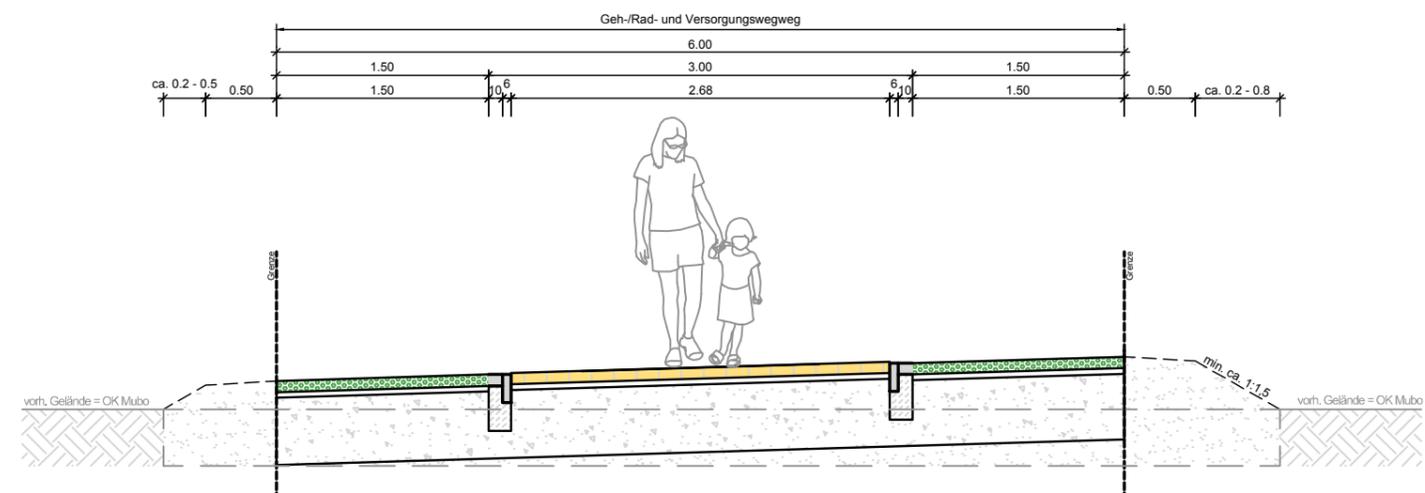

CAD-Name : 16009-SD000025-20.dwg

GESELLSCHAFT FÜR PLANUNG
UND BAULEITUNG MBH

INGENIEURPLAN

Werner-Bock-Str. 38 33602 BIELEFELD
TEL.: 0521-16486-0 E-MAIL: ingbuero@smi-plan.de FAX: 0521-16486-29

Planinhalt :
Baugebiet Nr. I / St 58
"Wohngebiet nördlich Rudolf-Hardt-Weg"
Regelquerschnitte Wohngebiete

Drucksachen-Nr.:
3137/2020-2025
Anlage 8
Maßstab :
1:50