Systemschnitt

Neubau Parkplätze mit Gehweg

Anlage 2 zur Drucksachen-Nr. 6666/2020-2025

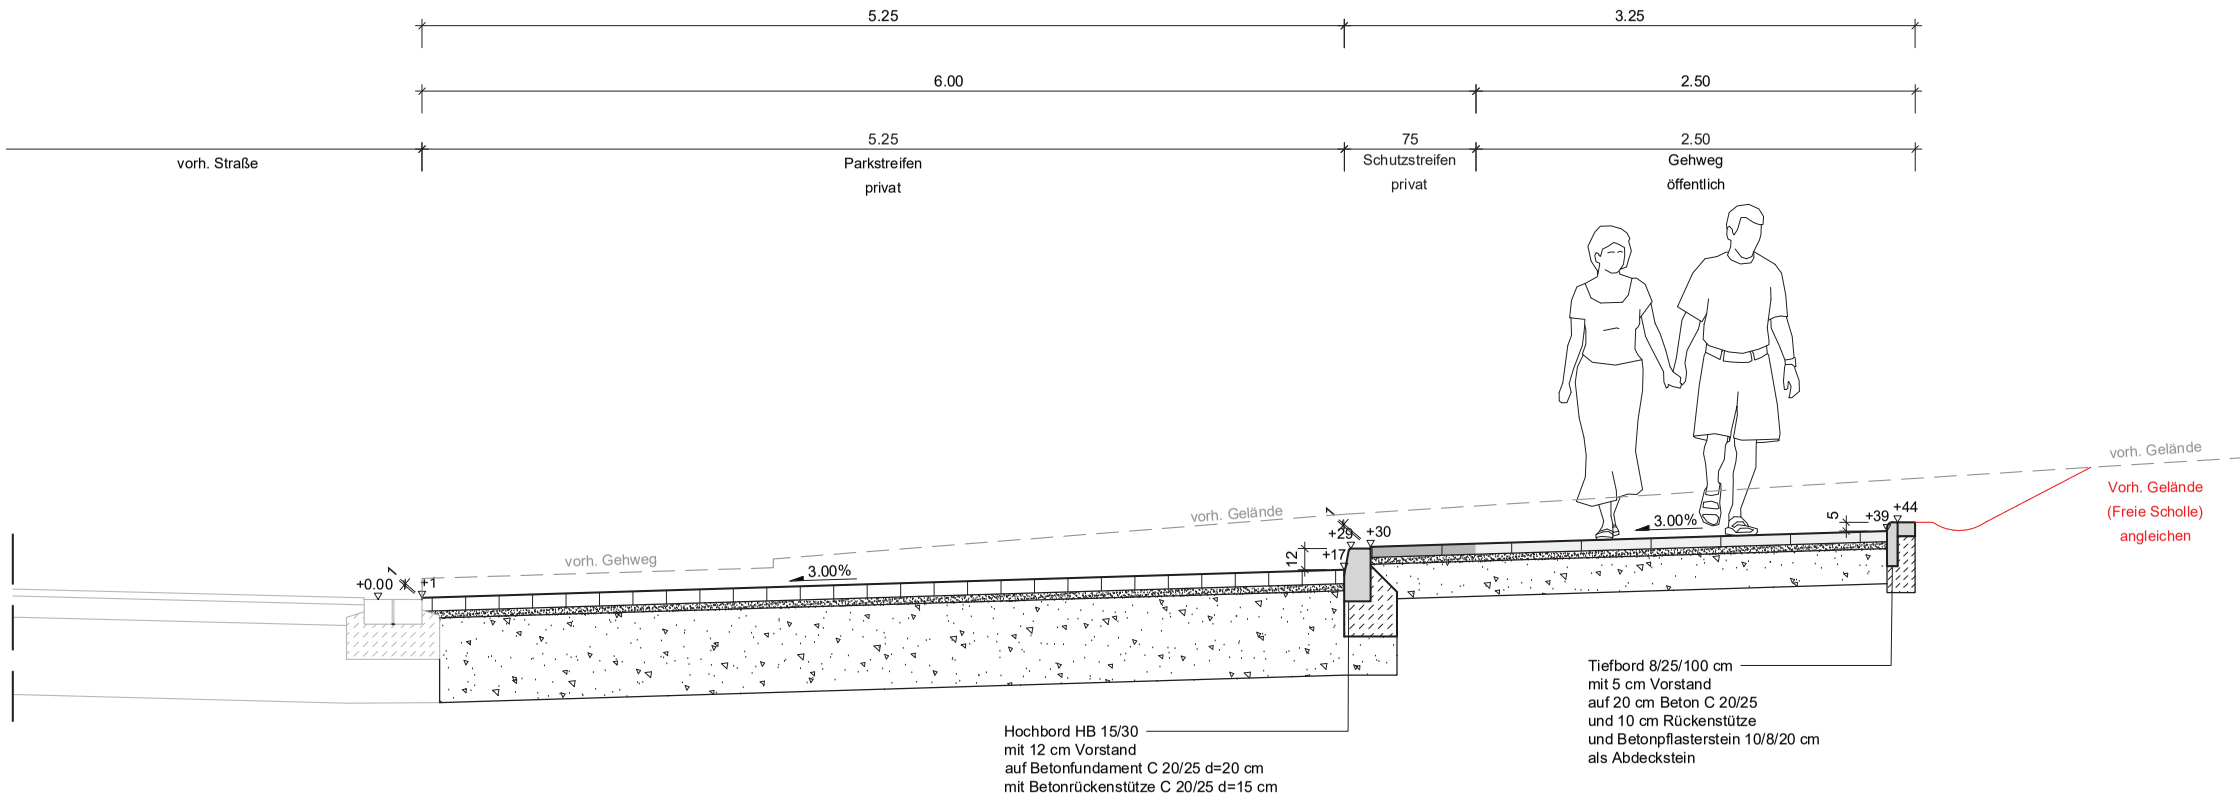

Aufbau der Parkflächen (RStO 2010 BK 1.0)

8.0 cm H-Verbundpflaster 20/16,5/8 (Farbe anthrazit)
4.0 cm Pflasterbettung Kiessand 0/8
48.0 cm Schottertragschicht 0/45
60.0 cm Gesamtaufbau gem. Tabelle 6 (F3-Boden)

Aufbau des Schutzstreifens

6.0 cm Rechteckpflaster 20/10/6 anthr.
4.0 cm Pflasterbettung Kiessand 0/8
20.0 cm Schottertragschicht 0/45
30.0 cm Gesamtaufbau

Aufbau der Gehwegflächen

6.0 cm Gehwegplatten 40/40/6 grau
(Rechteckpflaster 20/10/6)
4.0 cm Pflasterbettung Kiessand 0/8
20.0 cm Schottertragschicht 0/45
30.0 cm Gesamtaufbau