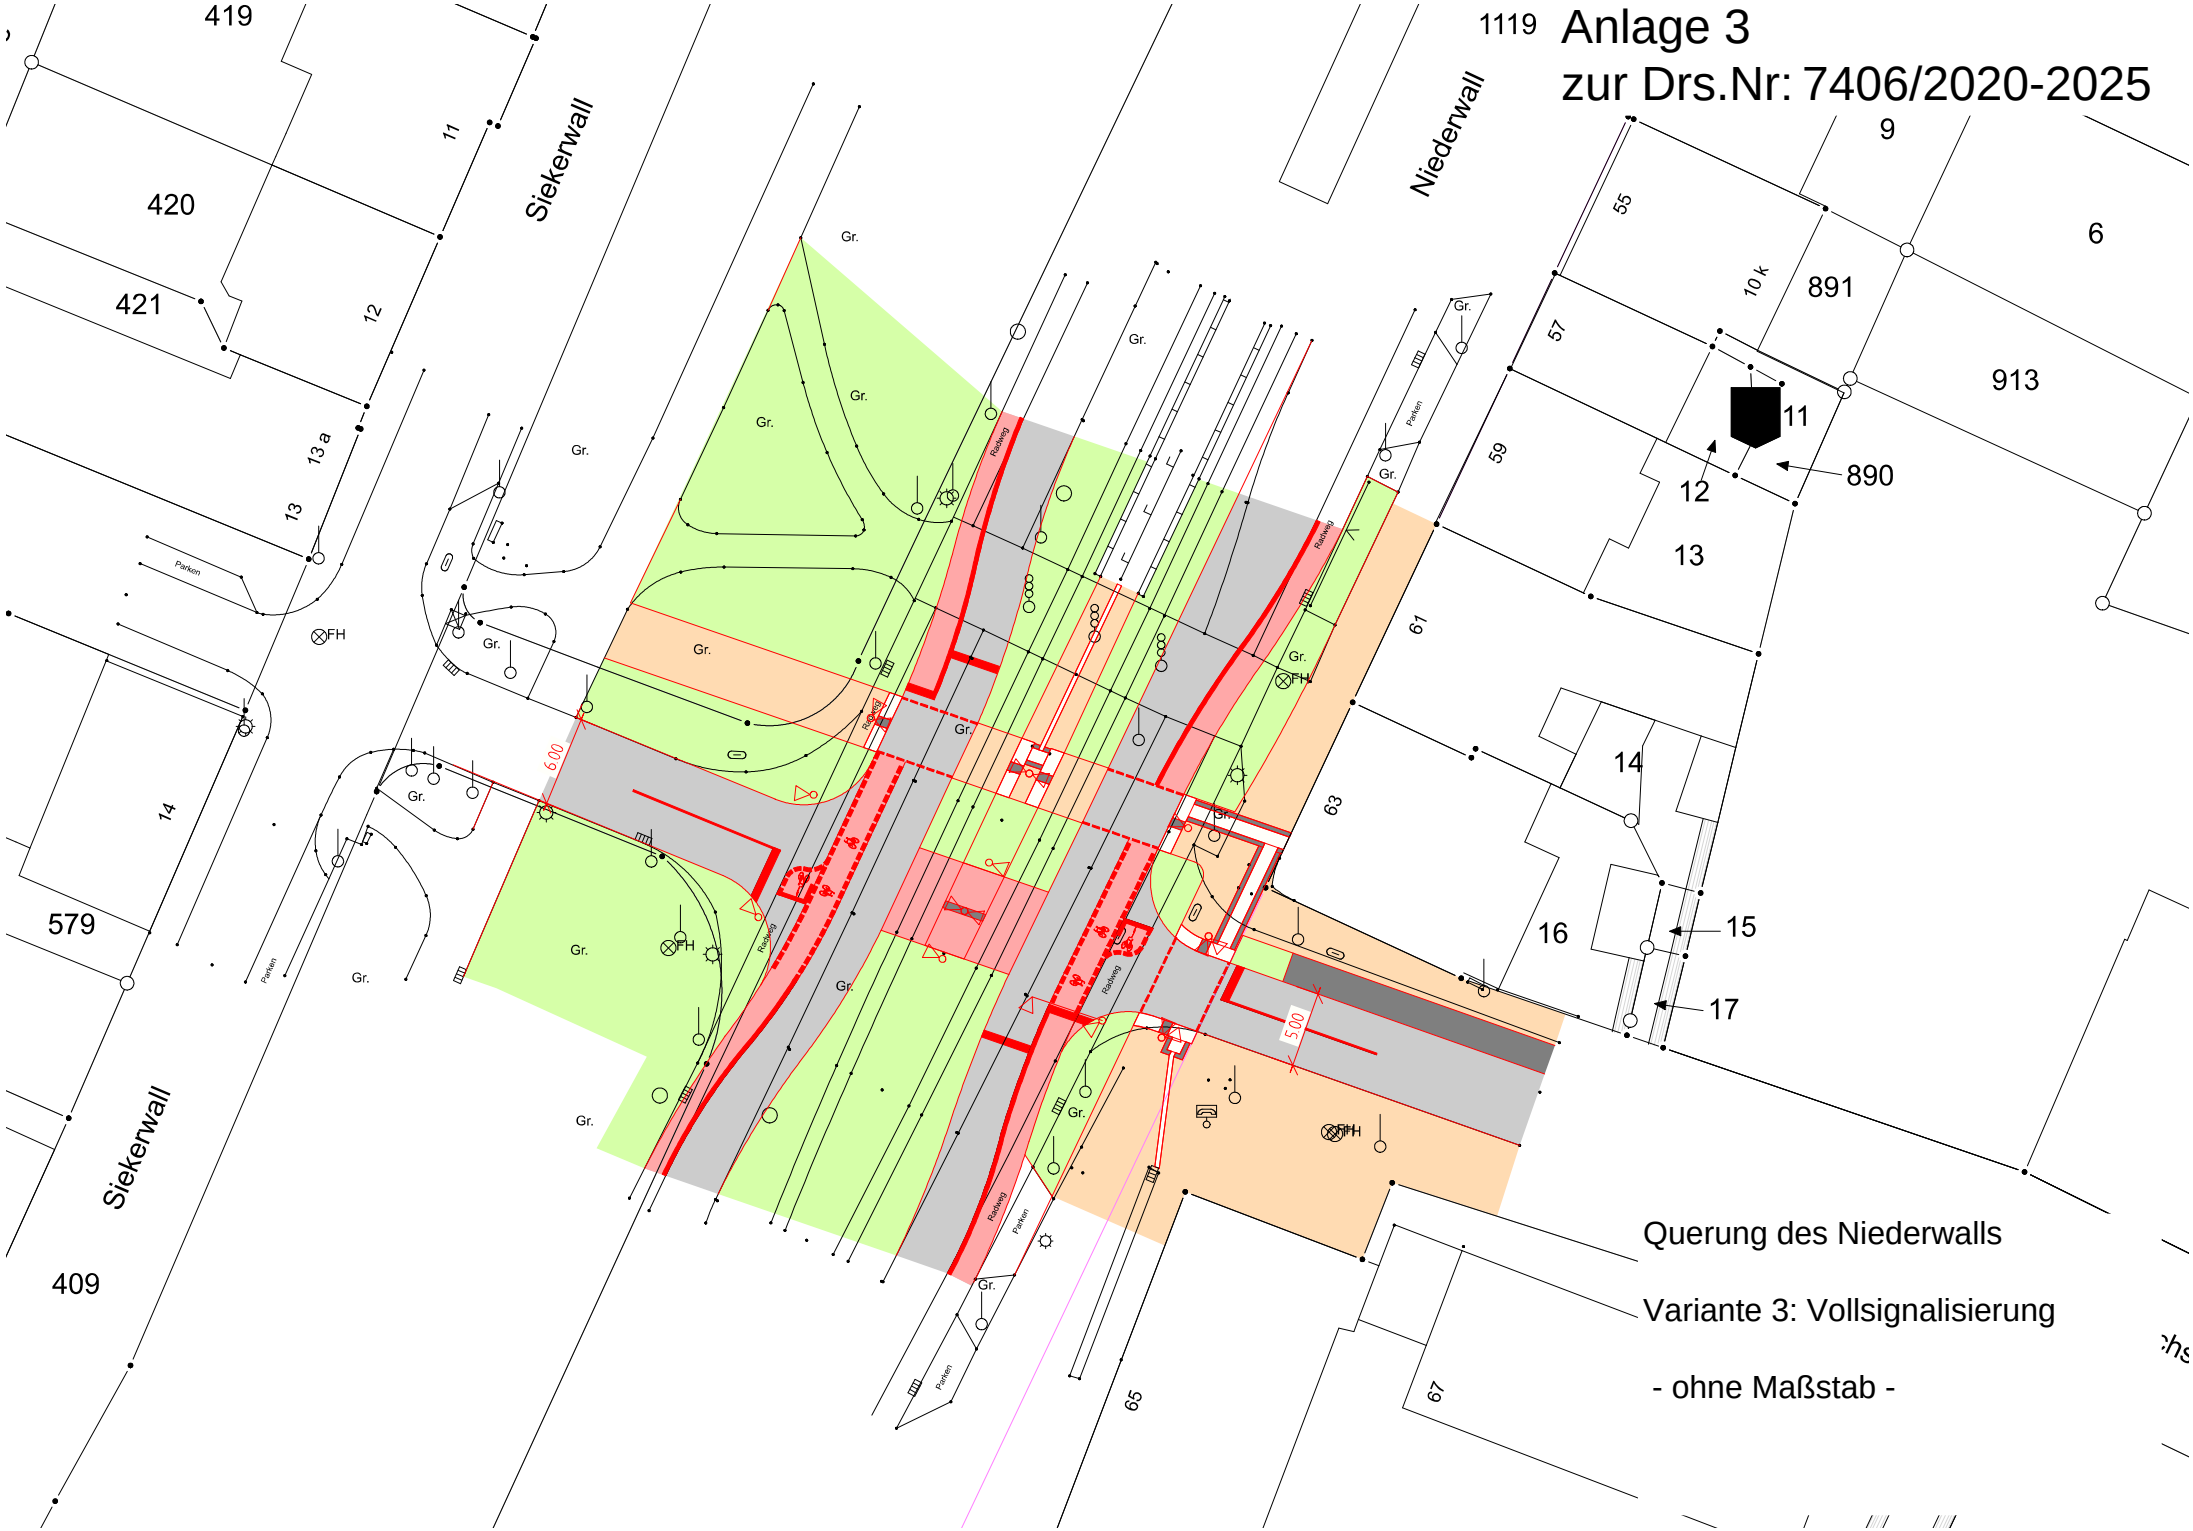

Anlage 3
zur Drs.Nr: 7406/2020-2025
Querung des Niederwalls
Variante 3: Vollsignalisierung
- ohne Maßstab -
Siekerwall
Niederwall
Siekerwall
Gr.
Radweg
Parken
FH
6.00
5.00
419
420
421
409
579
891
913
890
1119