


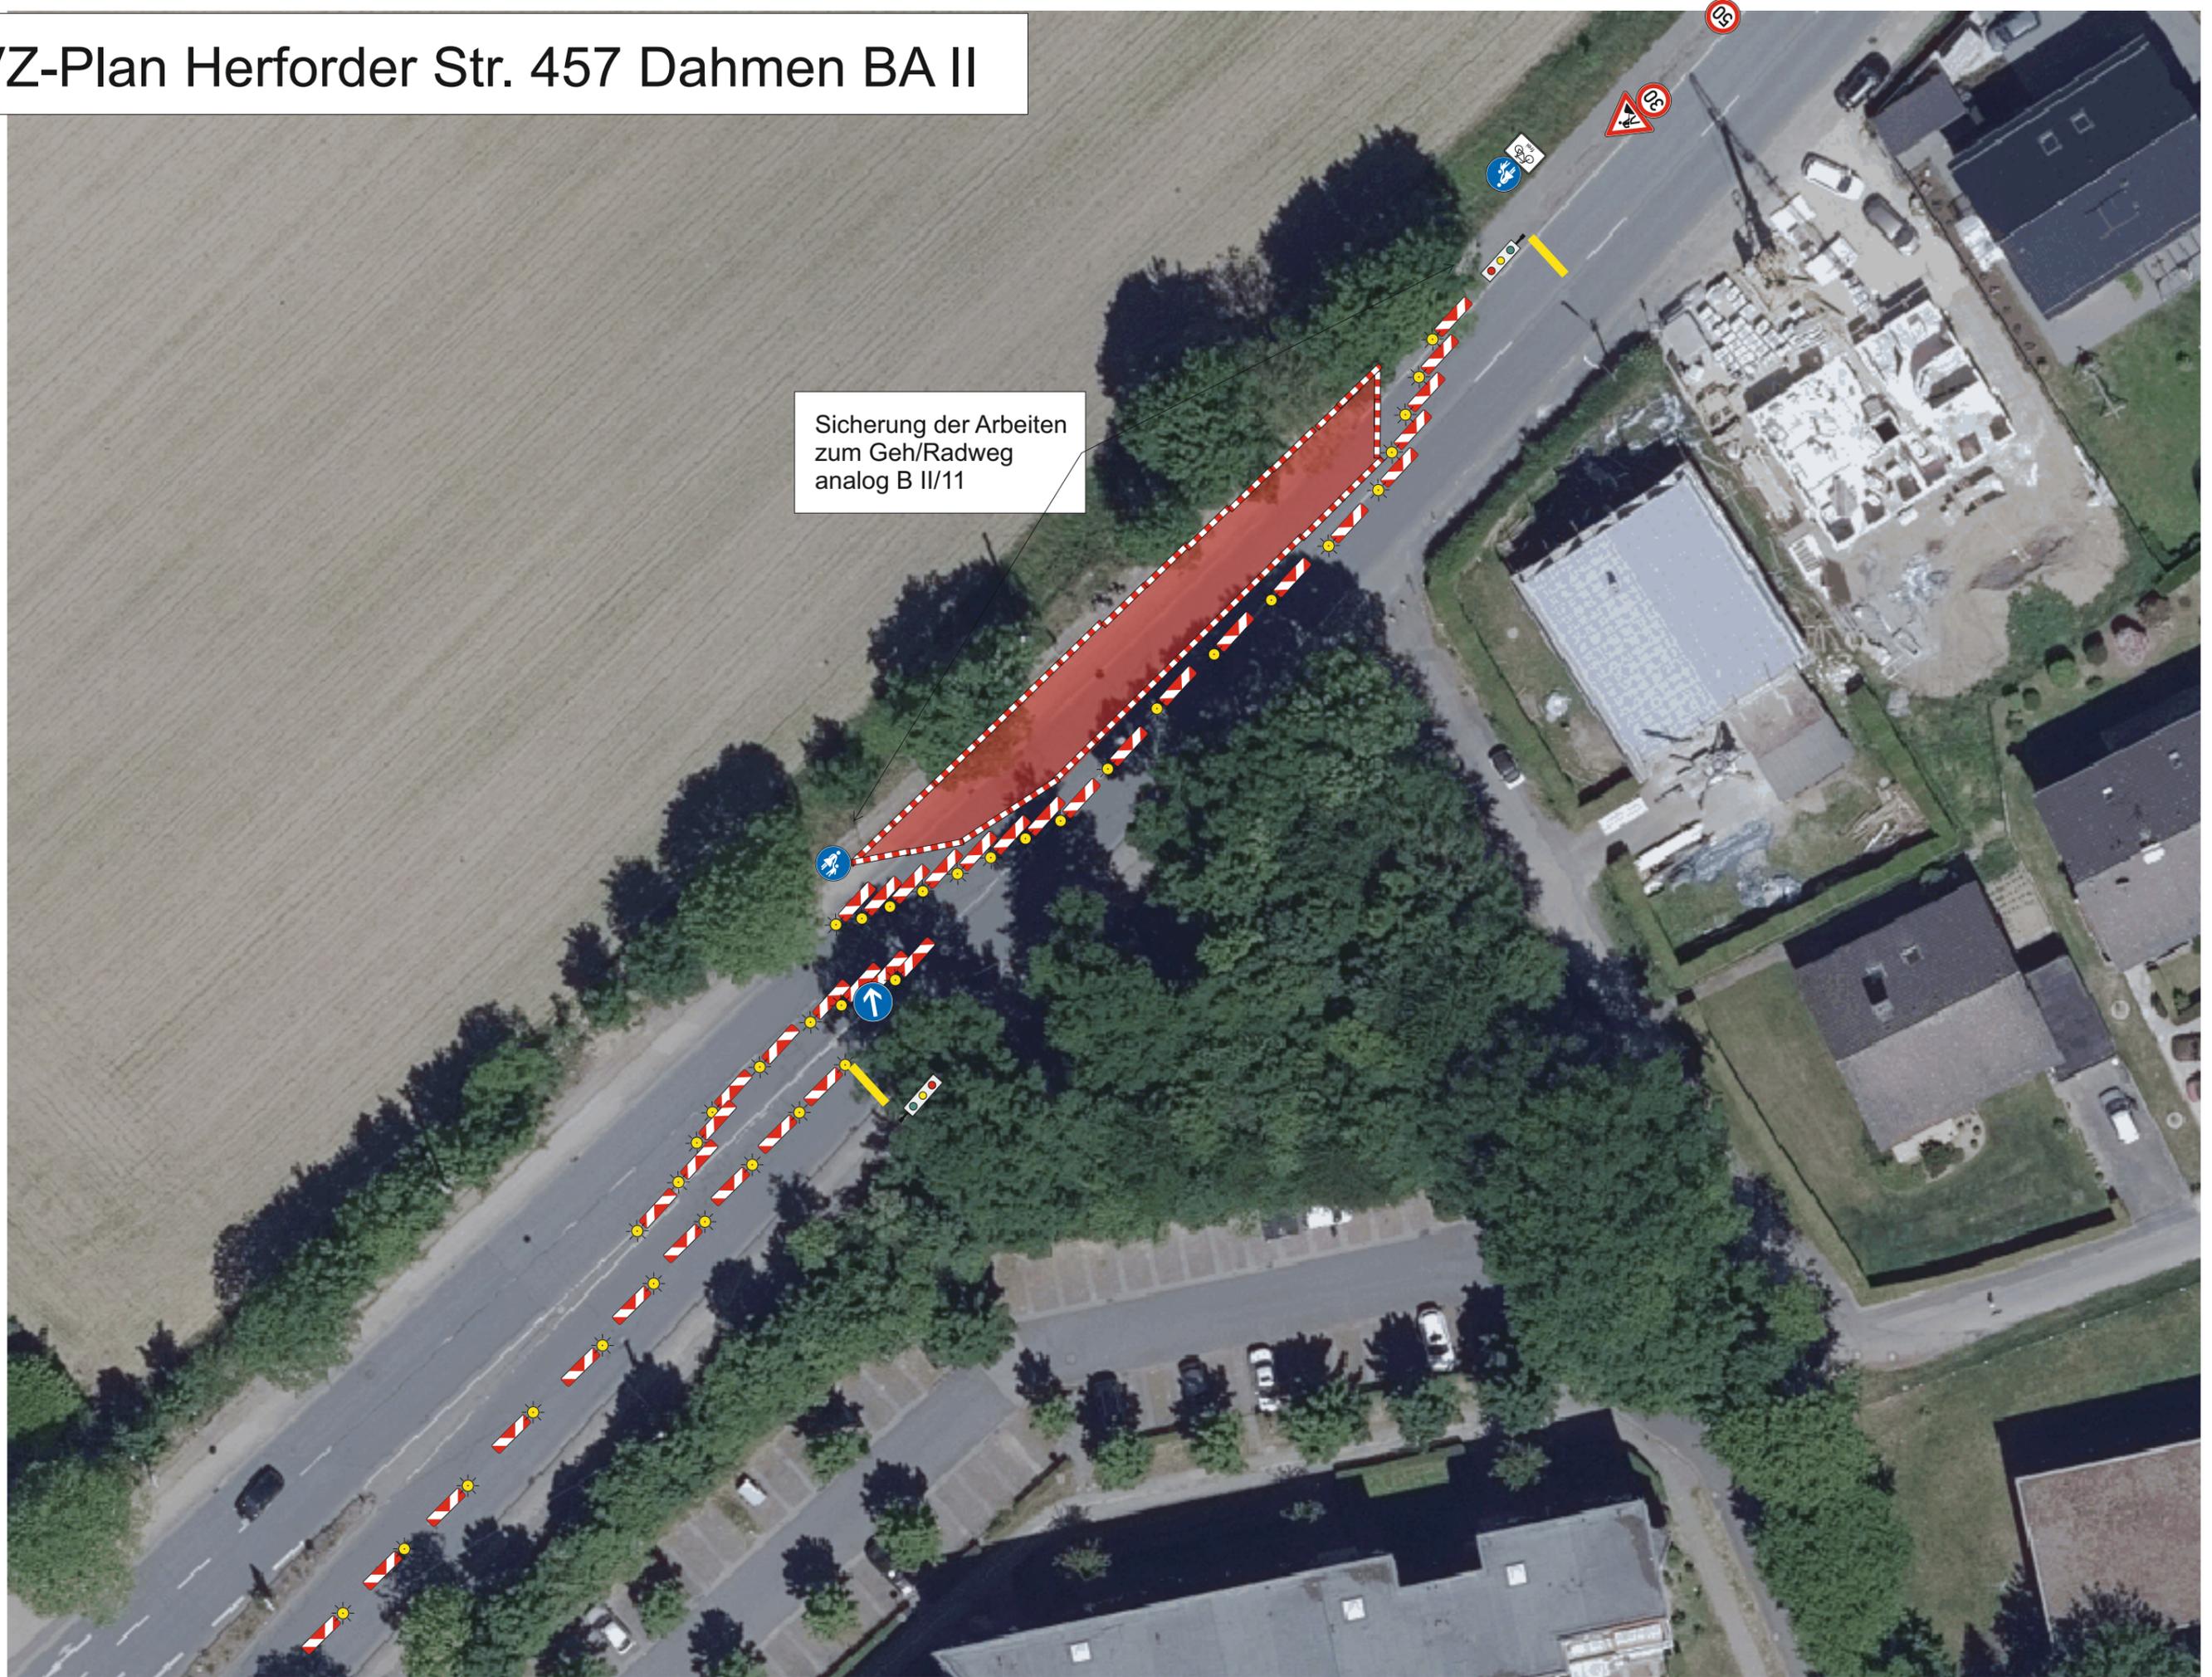

# VZ-Plan Herforder Str. 457 Dahmen BA II



Sicherung der Arbeiten  
zum Geh/Radweg  
analog B II/11