

Parksituation An den Gehren Sitzung der Bezirksvertretung Stieghorst am 29.02.2024 – öffentl. TOP 6

Am 23.01.2024 fand An den Gehren ein Ortstermin statt, in dem Anregungen zur Anpassung der Parkregelung an die Straßenverkehrsbehörde übermittelt wurden. Folgende Punkte sollten mit der Feuerwehr-Befahrung am 14.02.2024 überprüft werden:

- 1. Überprüfung und ggf. Optimierung der am 19.12.2023 eingerichteten Halteverbote zur Durchfahrt von Rettungs- u. Ver-/ Entsorgungsfahrzeugen**
- 2. Prüfung der Einrichtung von Parkplätzen in Schrägaufstellung vor 11-11b (nördlich) oder vor 12-12b (südlich)**
- 3. Prüfung Möglichkeit des Rückbaus Grüninsel zwischen Hausnummer 7A und 9**
- 4. Zusätzlich außerhalb der Befahrung: Prüfung der Einrichtung zusätzlicher Parkplätze Am Alten Dreisch zwischen Hausnummer 1b bis 9b.**

Ergebnis der Befahrung am 14.02.2024

Die Befahrung der Straße "An den Gehren" fand am 14.02.2024 mit einem Drehleiterfahrzeug (DLK) der Feuerwehr Bielefeld statt. Es nahmen der Bezirksbürgermeister, etwa 15 Anwohner, Vertreter der Feuerwehr, der Polizei, der Kommunalen Verkehrsüberwachung und die Straßenverkehrsbehörde teil.

Zu 1.

Die Notwendigkeit der eingerichteten Haltverbote und Standorte der Beschilderung waren unter Erläuterung der Feuerwehr für alle Anwesenden klar ersichtlich und wurde nachvollzogen. Änderungen sind nicht vorzusehen.

Zu 2.

Es zeigte sich das die Einrichtung von Parkplätzen in Schrägaufstellung auf der nördlichen Seite zu zusätzlichen Verschwenkungen der Durchfahrt von Rettungs- / Ver- u. Entsorgungsfahrzeugen und entsprechenden zeitlichen Verzögerungen im Rettungsweg führt. Bei dieser Parkplatzanordnung könnten 6 Parkplätze eingerichtet werden. (Längsaufstellung 6). Die südliche Aufstellung ermöglicht eine friktionsfreie Durchfahrt und die Einrichtung von 8 Parkplätzen in Schrägaufstellung. (Längsaufstellung 5). Die südliche Aufstellung sollte daher umgesetzt werden. (s. beigefügte Skizzen)

Zu 3.



Ein Ergebnis liegt noch nicht vor.


Zu 4.

Die Einrichtung zusätzlicher Parkplätze Am Alten Dreisch zw. Hs Nr. 1b bis 9b ist gem. beigefügter Skizze möglich.

gez.

Lewald

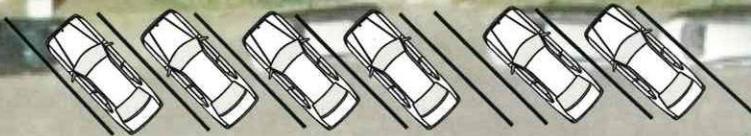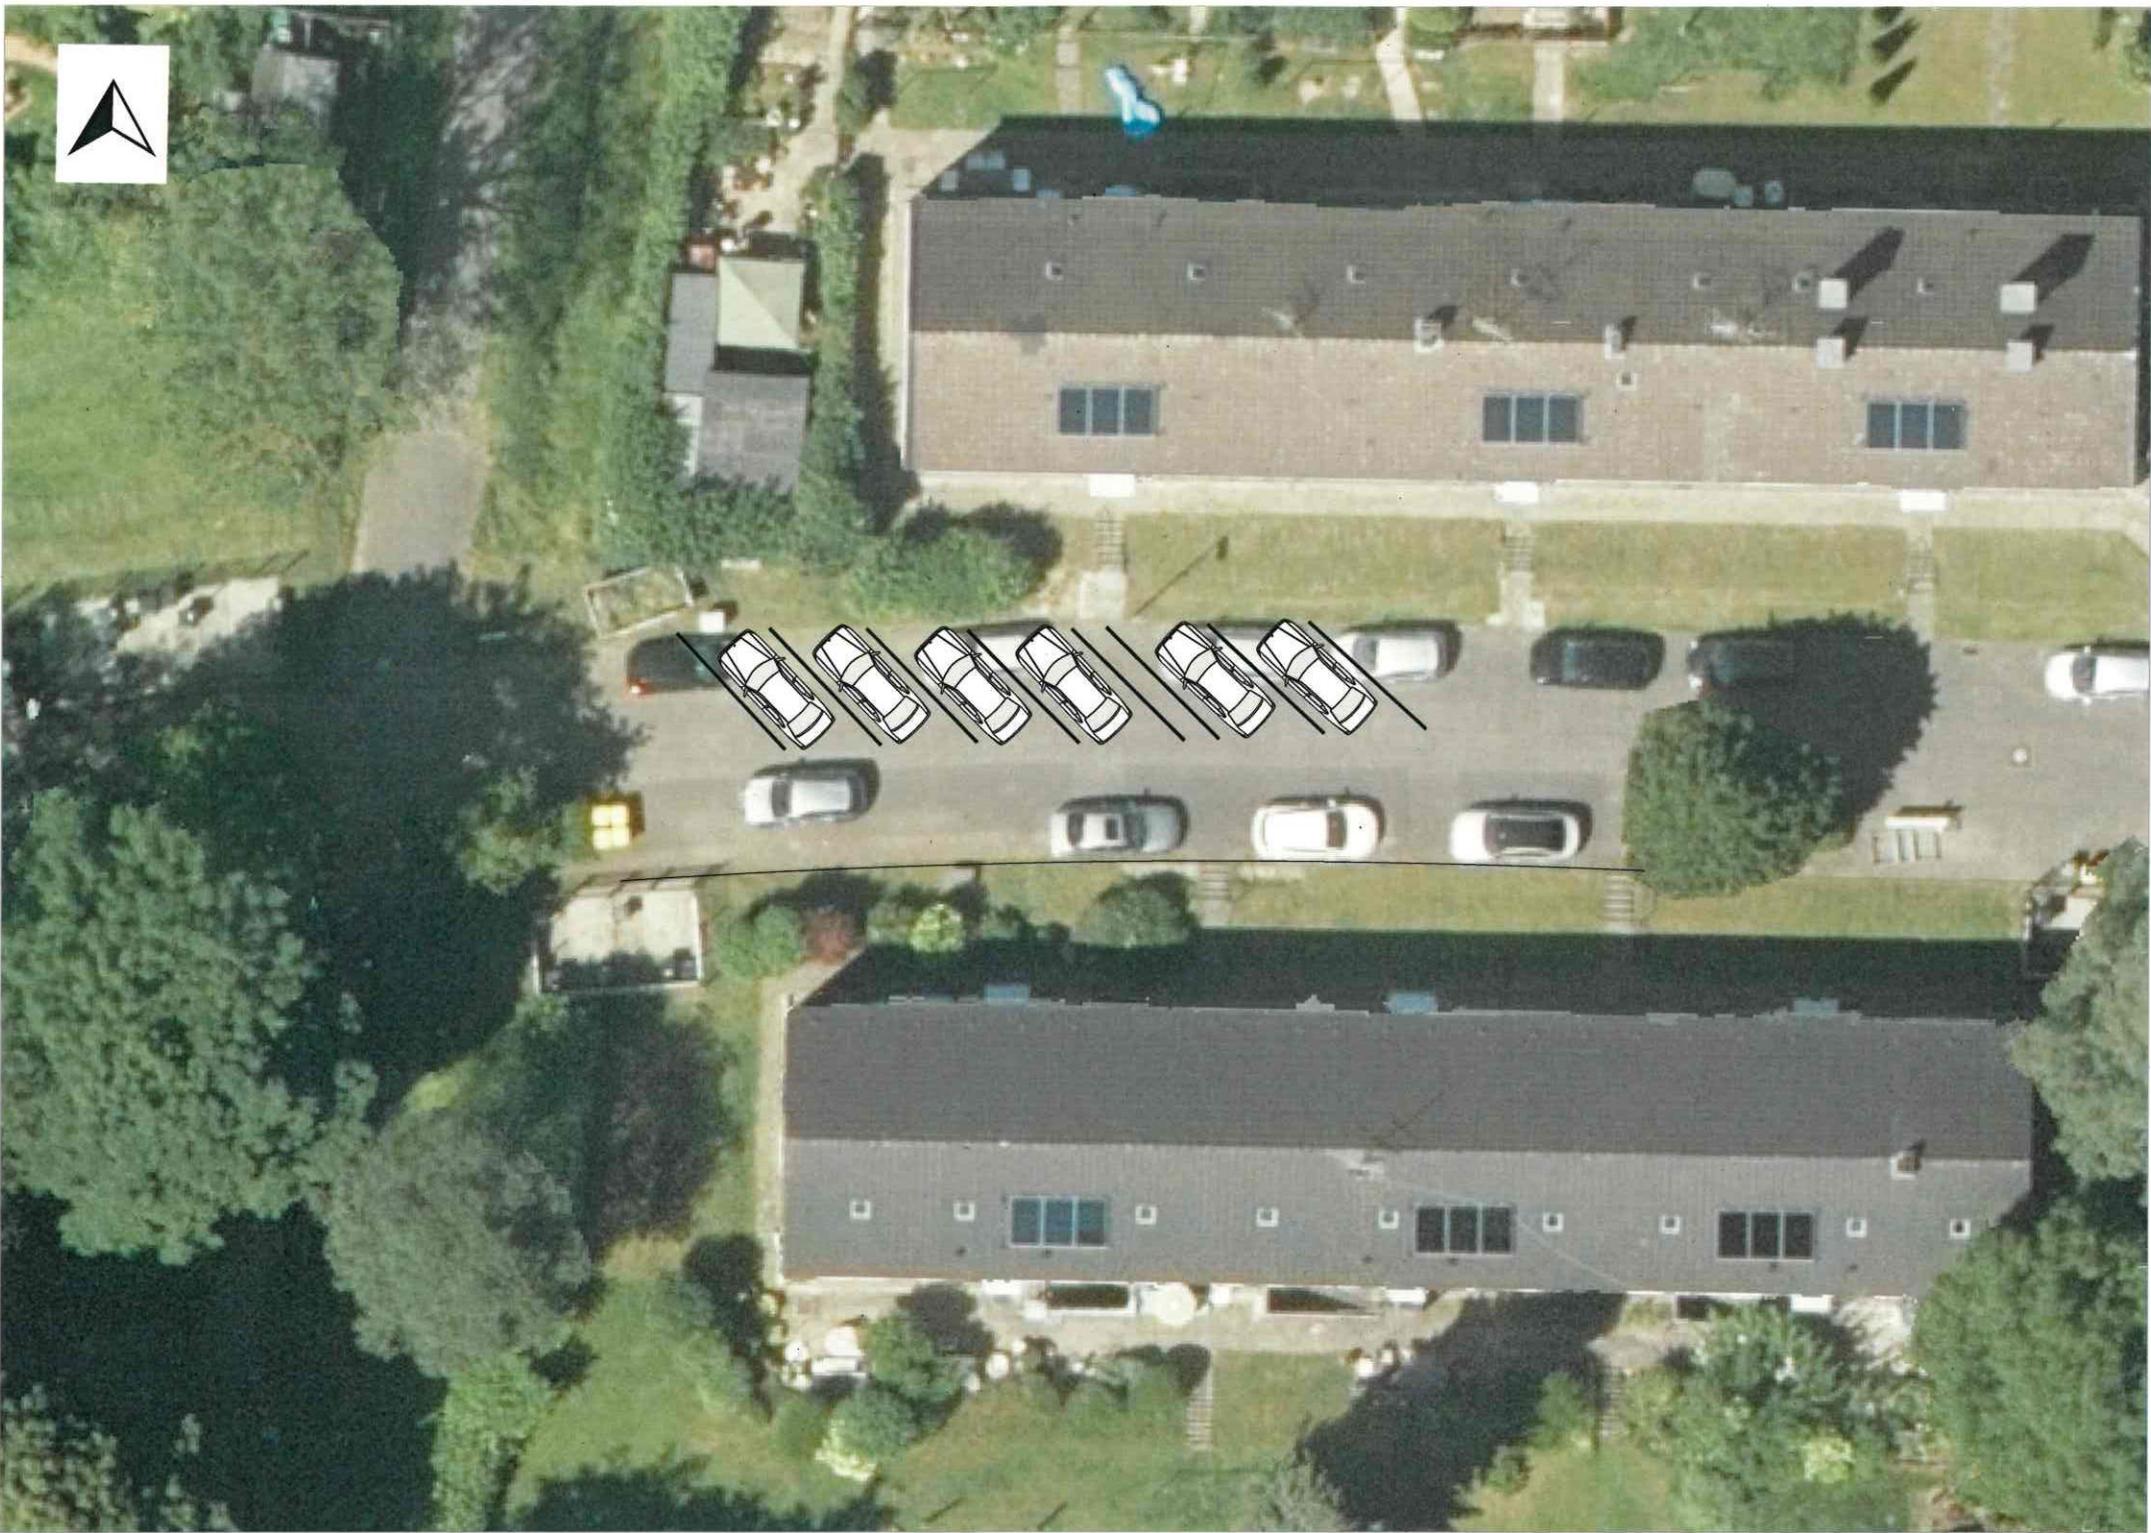

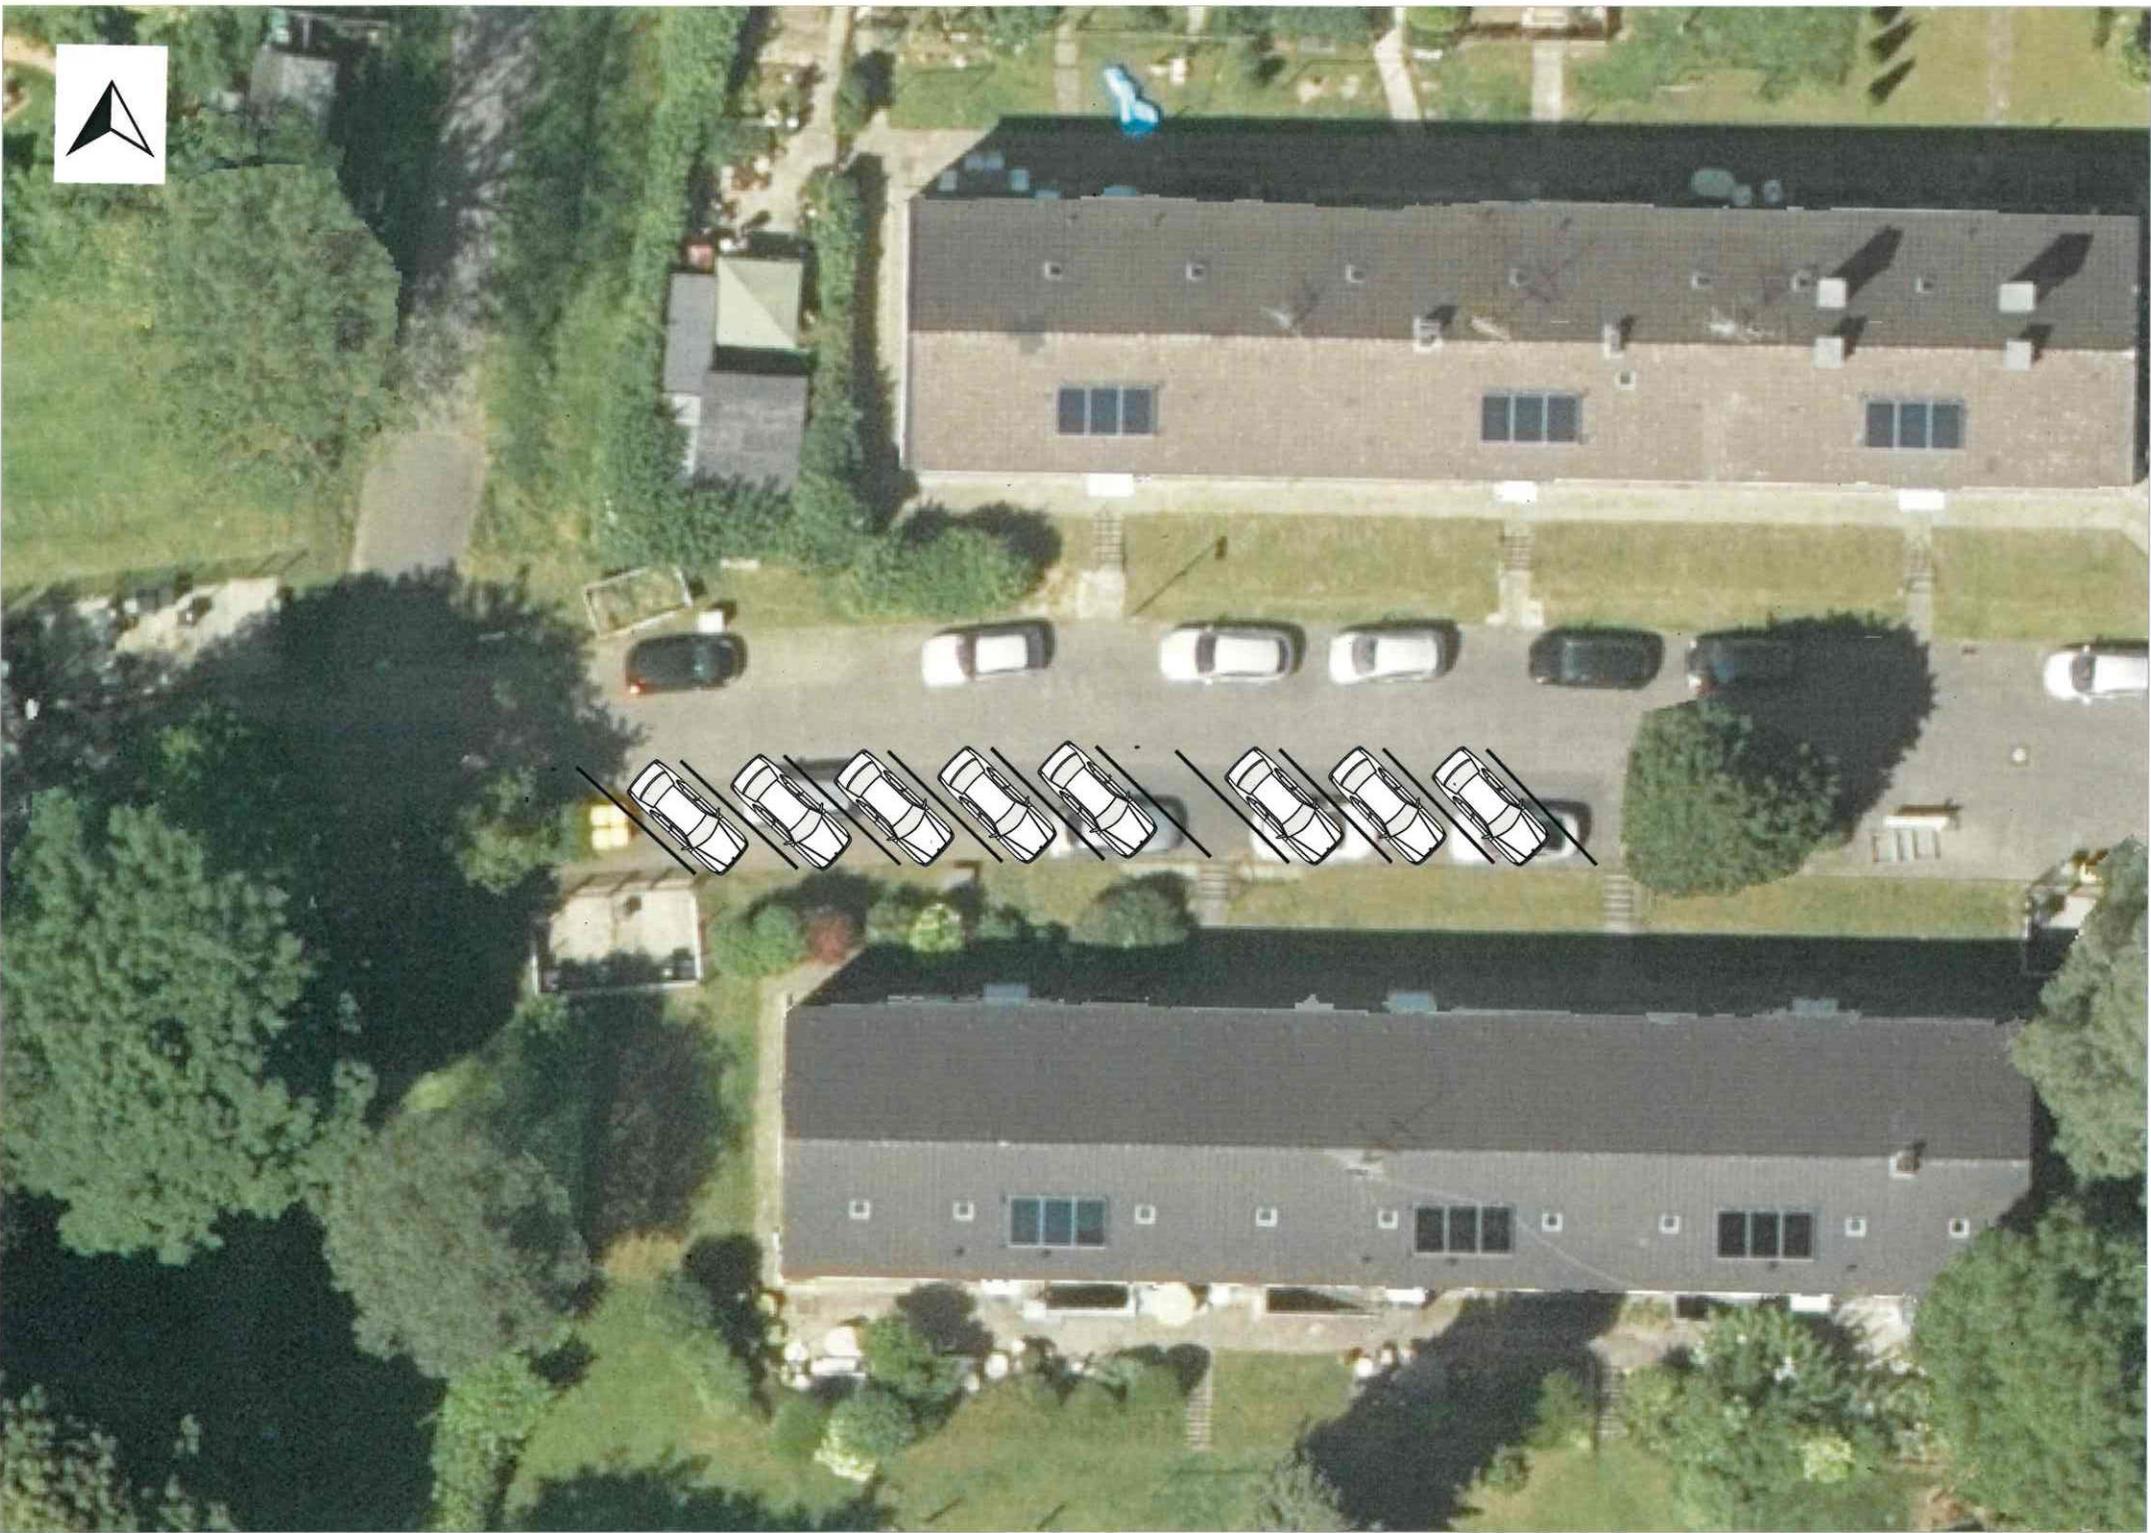



Vor der Müllbox ein Kreuz (2m) markieren

Ausweichfläche für Begegnungsverkehr

Vor der Müllbox ein Kreuz (2m) markieren