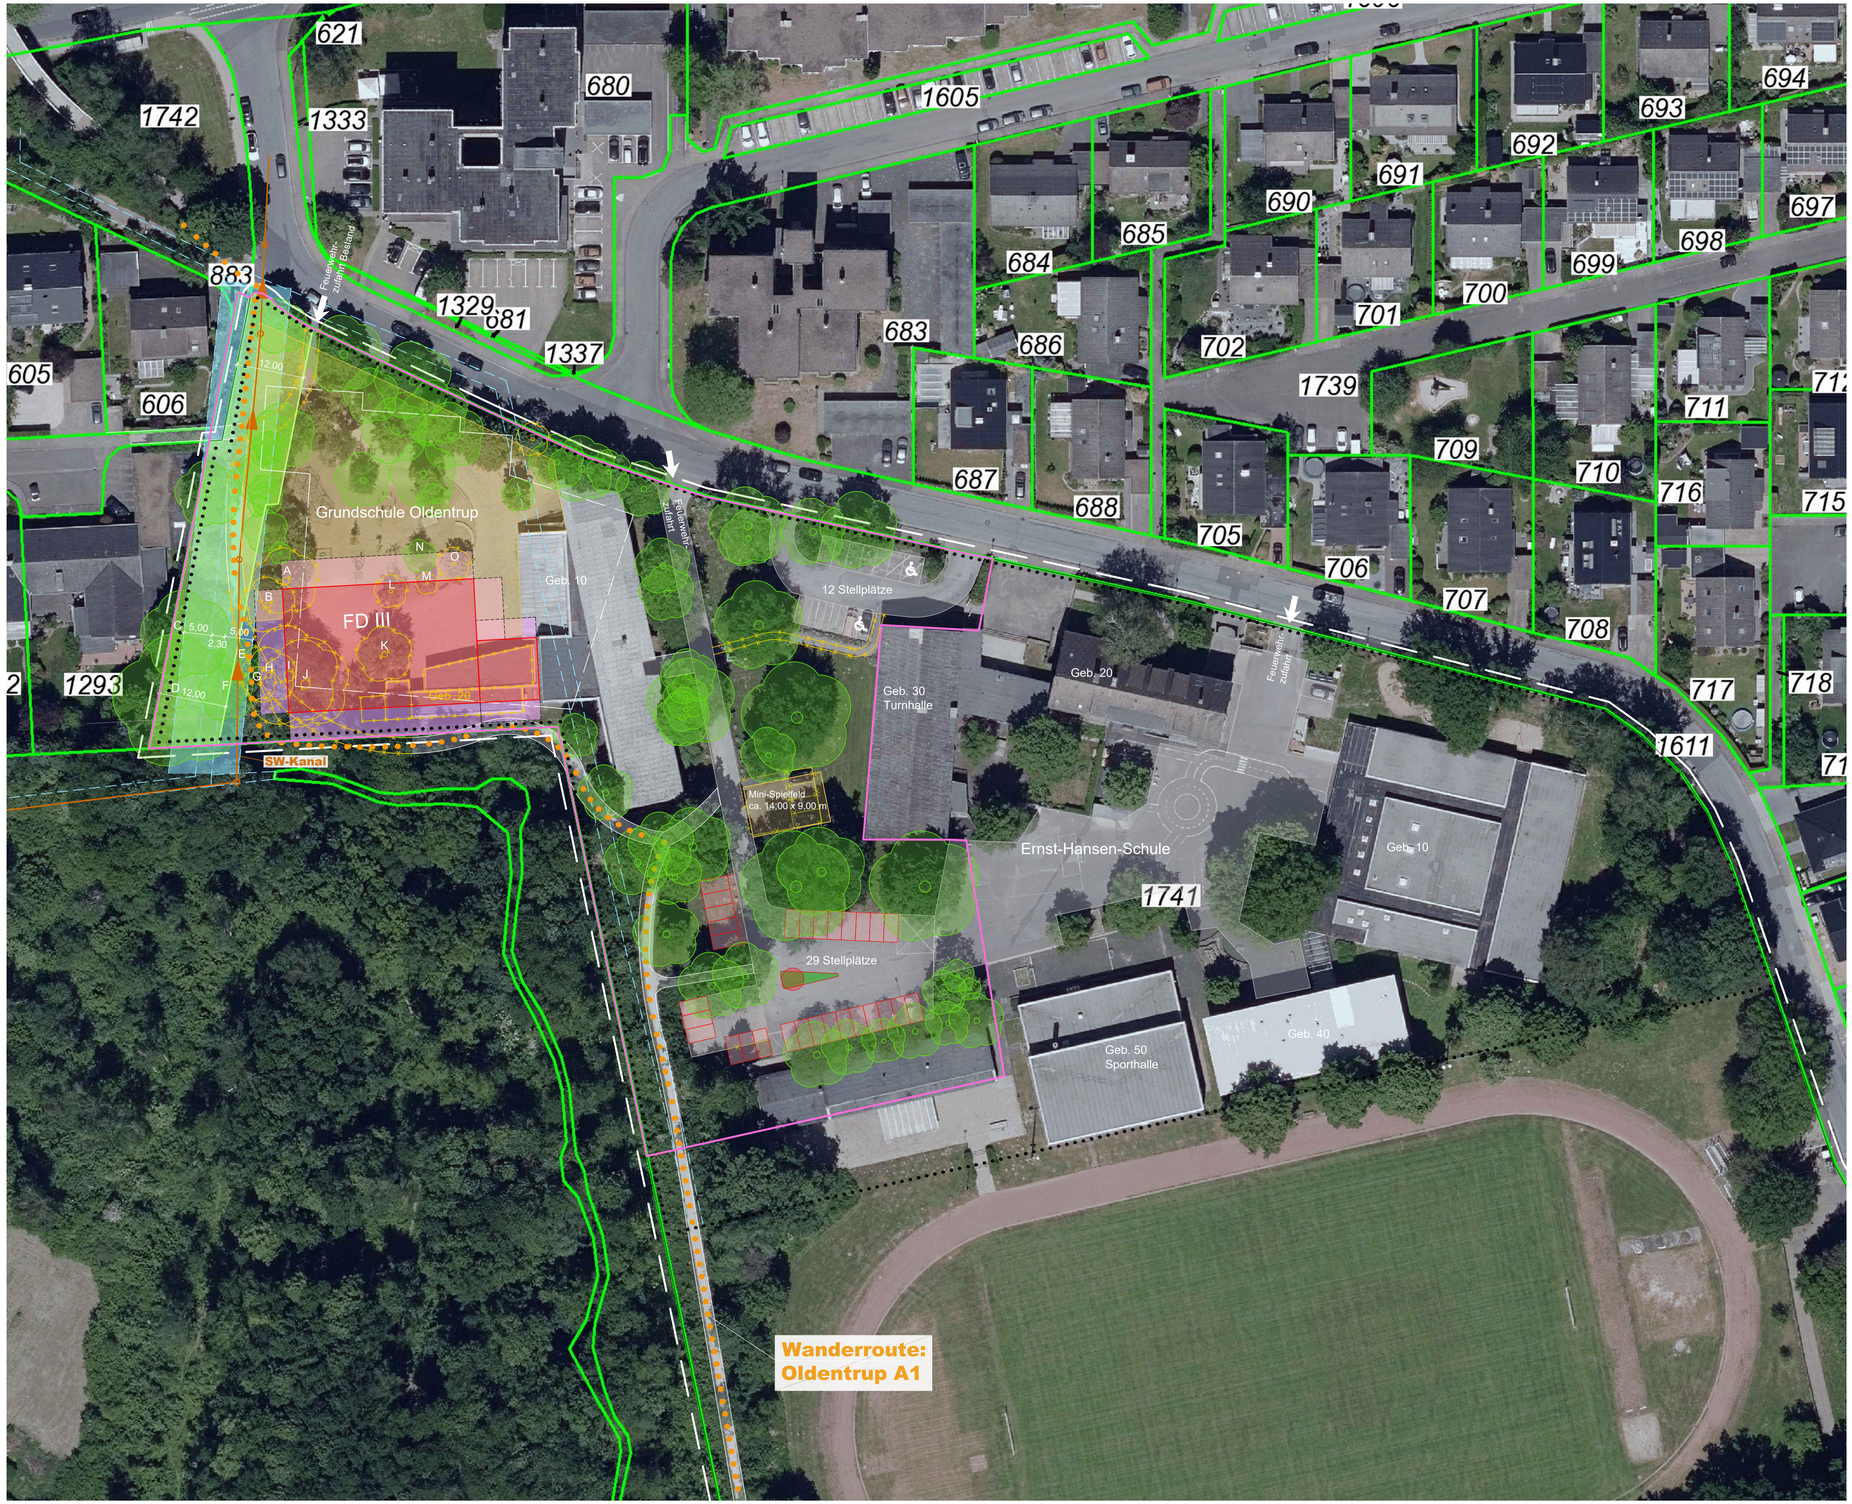

LEGENDE:
- NEUBAU
- ABBRUCH
- BAUGRENZE

VERBLEIBENDE SCHULHOFFLÄCHE: CA. 1950 m²
BENÖTIGTE SCHULHOFFLÄCHE: 1800 m²

GEMARKUNG: BIELEFELD
FLUR: 3
FLURSTÜCK: 1741

GRUNDSTÜCKSGRÖSSE: 44109 m²
EIGENTÜMER: STADT BIELEFELD

BAULAST: OL-207

BEBAUUNGSPLAN: III / O 10 - NIEDERNBREEDE

FESTSETZUNGEN DES B-PLANS:
- FLÄCHEN ODER BAUGRUNDSTÜCKE FÜR DEN GEMEINBEDARF
- SCHULE

BAUHERR
Stadt Bielefeld Immobilienservicebetrieb
AUGUST-BEBEL-STR. 92, 33602 BIELEFELD
0521-51-2774
ARNE.KRUEGER@BIELEFELD.DE

ENTWURF
IMMOBILIENSERVICEBETRIEB
AUGUST-BEBEL-STR. 92, 33602 BIELEFELD

AUSFÜHRUNG
IMMOBILIENSERVICEBETRIEB
AUGUST-BEBEL-STR. 92, 33602 BIELEFELD

PROJEKT
ERRICHTUNG EINES SCHULGEBÄUDES IN SYSTEMBAUWEISE
GS OLDENTRUP

KRÄHENWINKEL 2 33719 BIELEFELD

PLAN-NR.	PLANBEZEICHNUNG
M 1 : 500 WE 04510-40 GEZ. SETTERTOBULTE 09.04.2024	LUFTBILD VARIANTE ANBAU

Das ist eine CAD-Zeichnung. Zeichnung darf handschriftlich nicht verändert werden.
Für diese Zeichnung gelten die einschlägigen Bestimmungen des Urheberrechtsgesetzes des BGB und der HOAI.

04510-40-LA0-A8.dwg
Plot-Datum: 10 April 2024