


Entwurf geplant

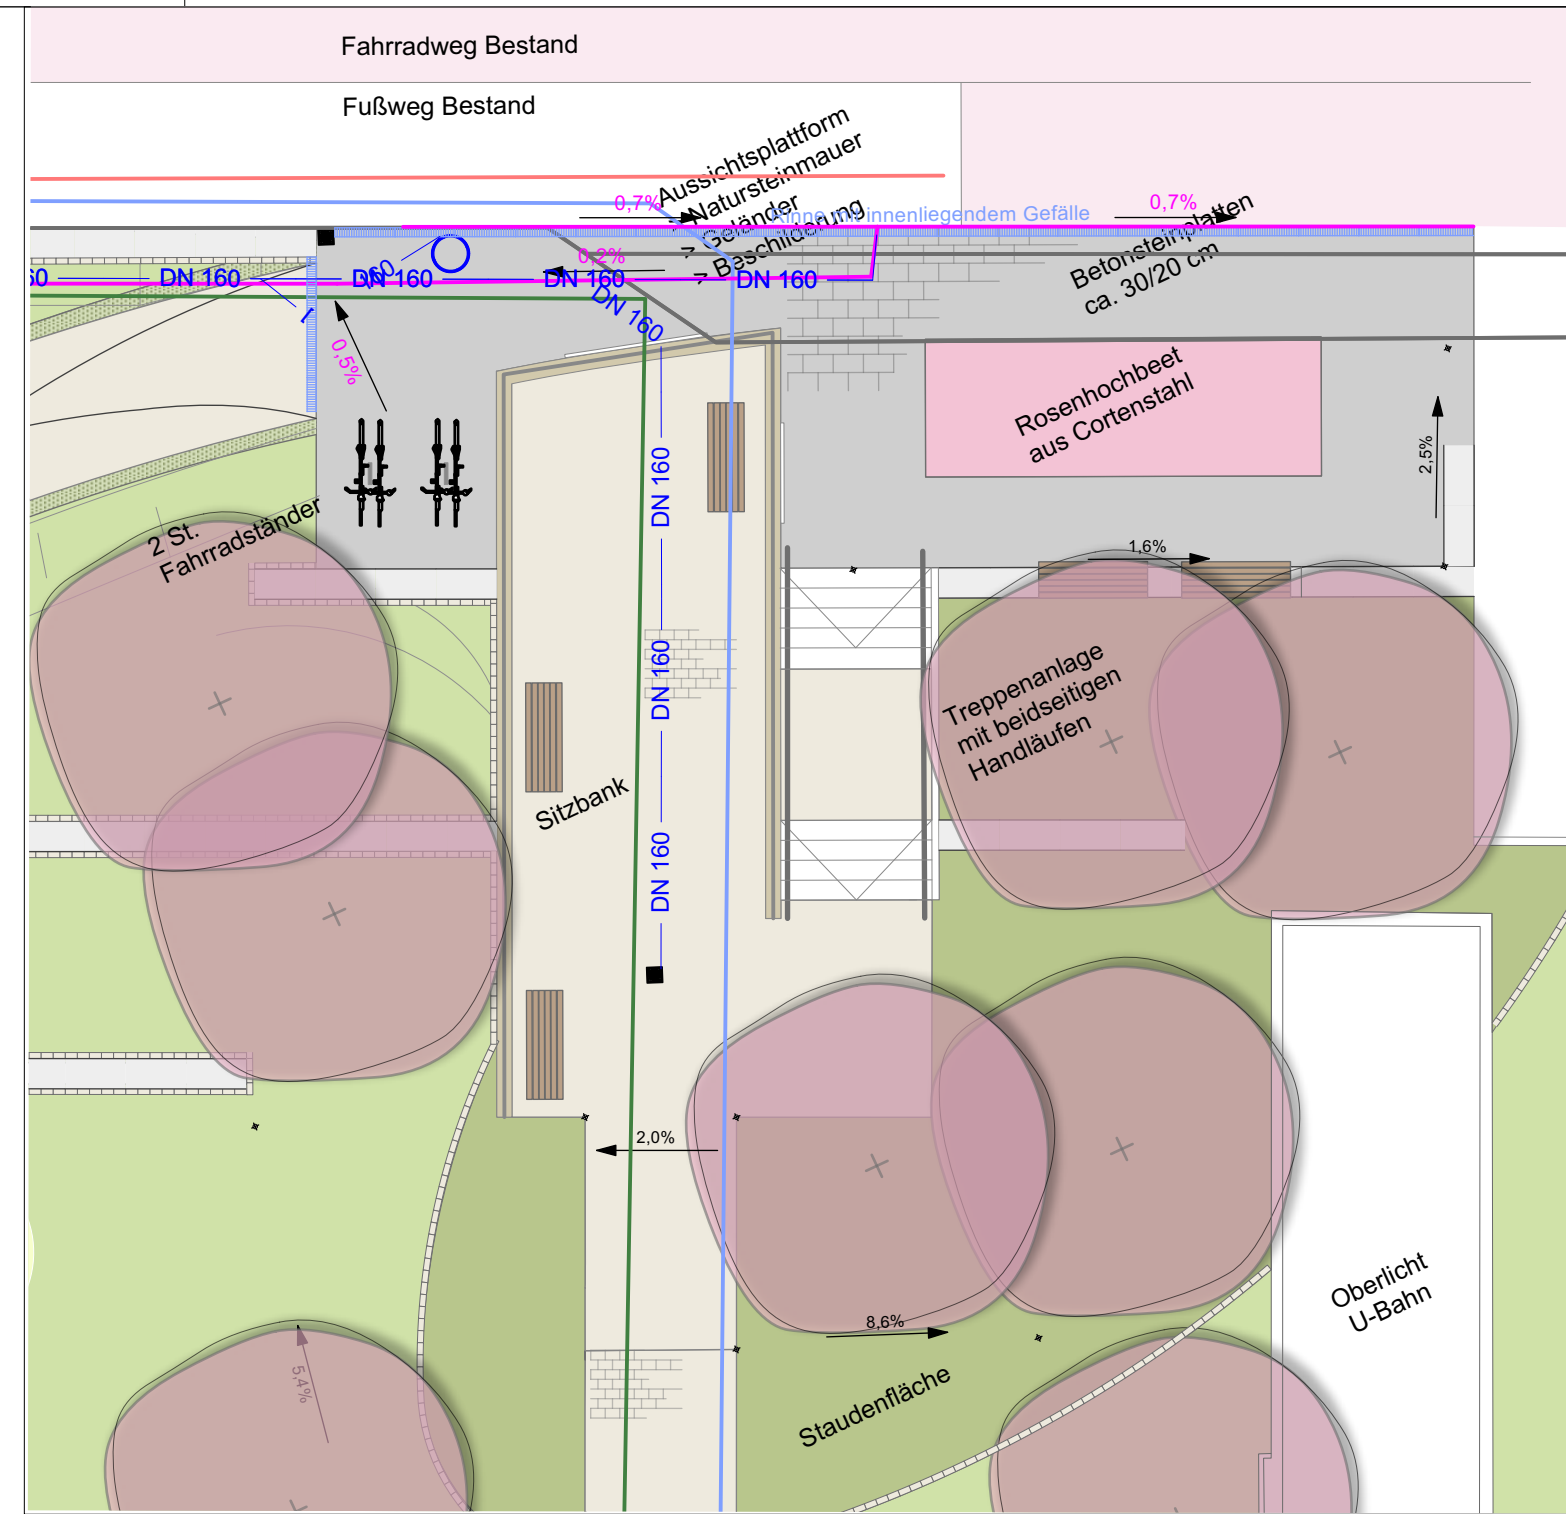

Entwurf neu

<b>Bauvorhaben</b> <b>Rosengarten - Umgestaltung</b>		ohne Maßstab
Lampingstraße 3, 33615 Bielefeld		
<b>Planart</b> <b>Lageplan</b> Haupteingang Vergleich (DIN A3)		<b>Plan-Nr.</b> <b>11002-5-15</b>
<b>Datum</b> 30.04.2024	<b>Planzeichner</b> Gröne/Lü	<b>Planverfasser</b> UWB 700.63
<b>Abteilungsleiter</b> Gröne	<b>Geschäftsbereichsleiter</b> Finke	<b>Technische Betriebsleiterin</b> Seipel
<small>20240430 Rosengarten Ausführung.vwx</small>		