

**Leitungsverlegung Berlebecker Straße / Hörster Straße / Auf dem Busch
Anfrage von Herrn Bezirksbürgermeister Henrichsmeier
Mitteilung in der Bezirksvertretung STieghorst am 13.06.24**


Auf die Anfrage von Herrn Bezirksbürgermeister Henrichsmeier zur BV Sitzung am 13.06.2024 teilen die Stadtwerke Bielefeld GmbH folgende Information mit:

Es wird eine Gasleitung ab der Straße Auf dem Busch Hs. Nr. 66 in die Hörster Straße bis in die Berlebecker Straße Hs. Nr. 18 verlegt.

Die Arbeiten werden voraussichtlich bis Oktober 2024 andauern und werden abschnittsweise ausgeführt.

Mit freundlichen Grüßen

Vahrson

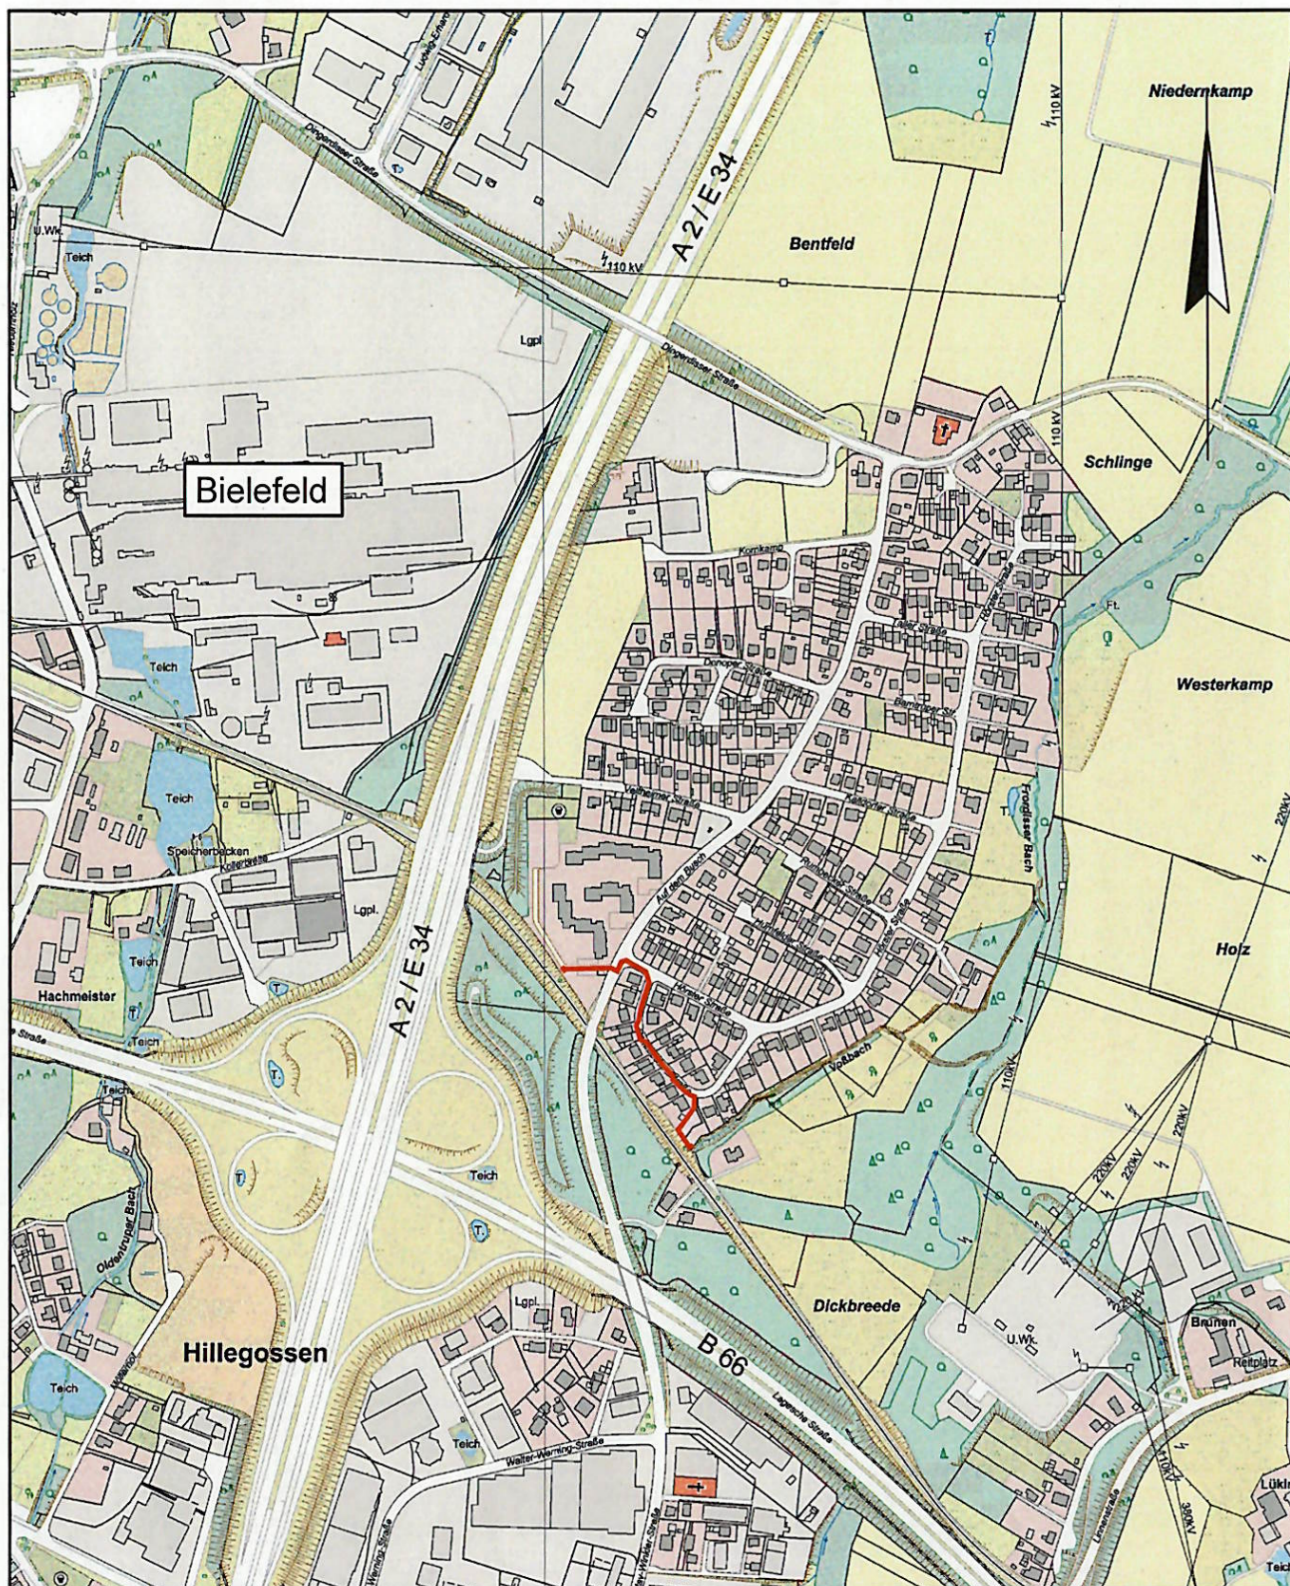

Auftraggeber:

**Stadtwerke
Bielefeld**



Stadtwerke Bielefeld GmbH
Schildescher Straße 16
33611 Bielefeld
Telefon: 0521/51-4226 Fax: 0521/51-4697

LEHMANN
INGENIEURGESELLSCHAFT mbH
Beratende Ingenieure
Rathausplatz 7
09235 Burkhardttsdorf /Mdf.
☎ +49 3721 / 600 5 (0)
info@ig-lehmann.de

Projekt: **Bielefeld**
Neuerlegung HGD-Leitung 19
Auf dem Busch / Hörster Straße / Berlebecker Straße
Planinhalt: **Übersichtskarte**

Maßstab

1 : 25.000

Datum

Dezember 2023

Unterschrift

G. Richter

Unterlage:

1