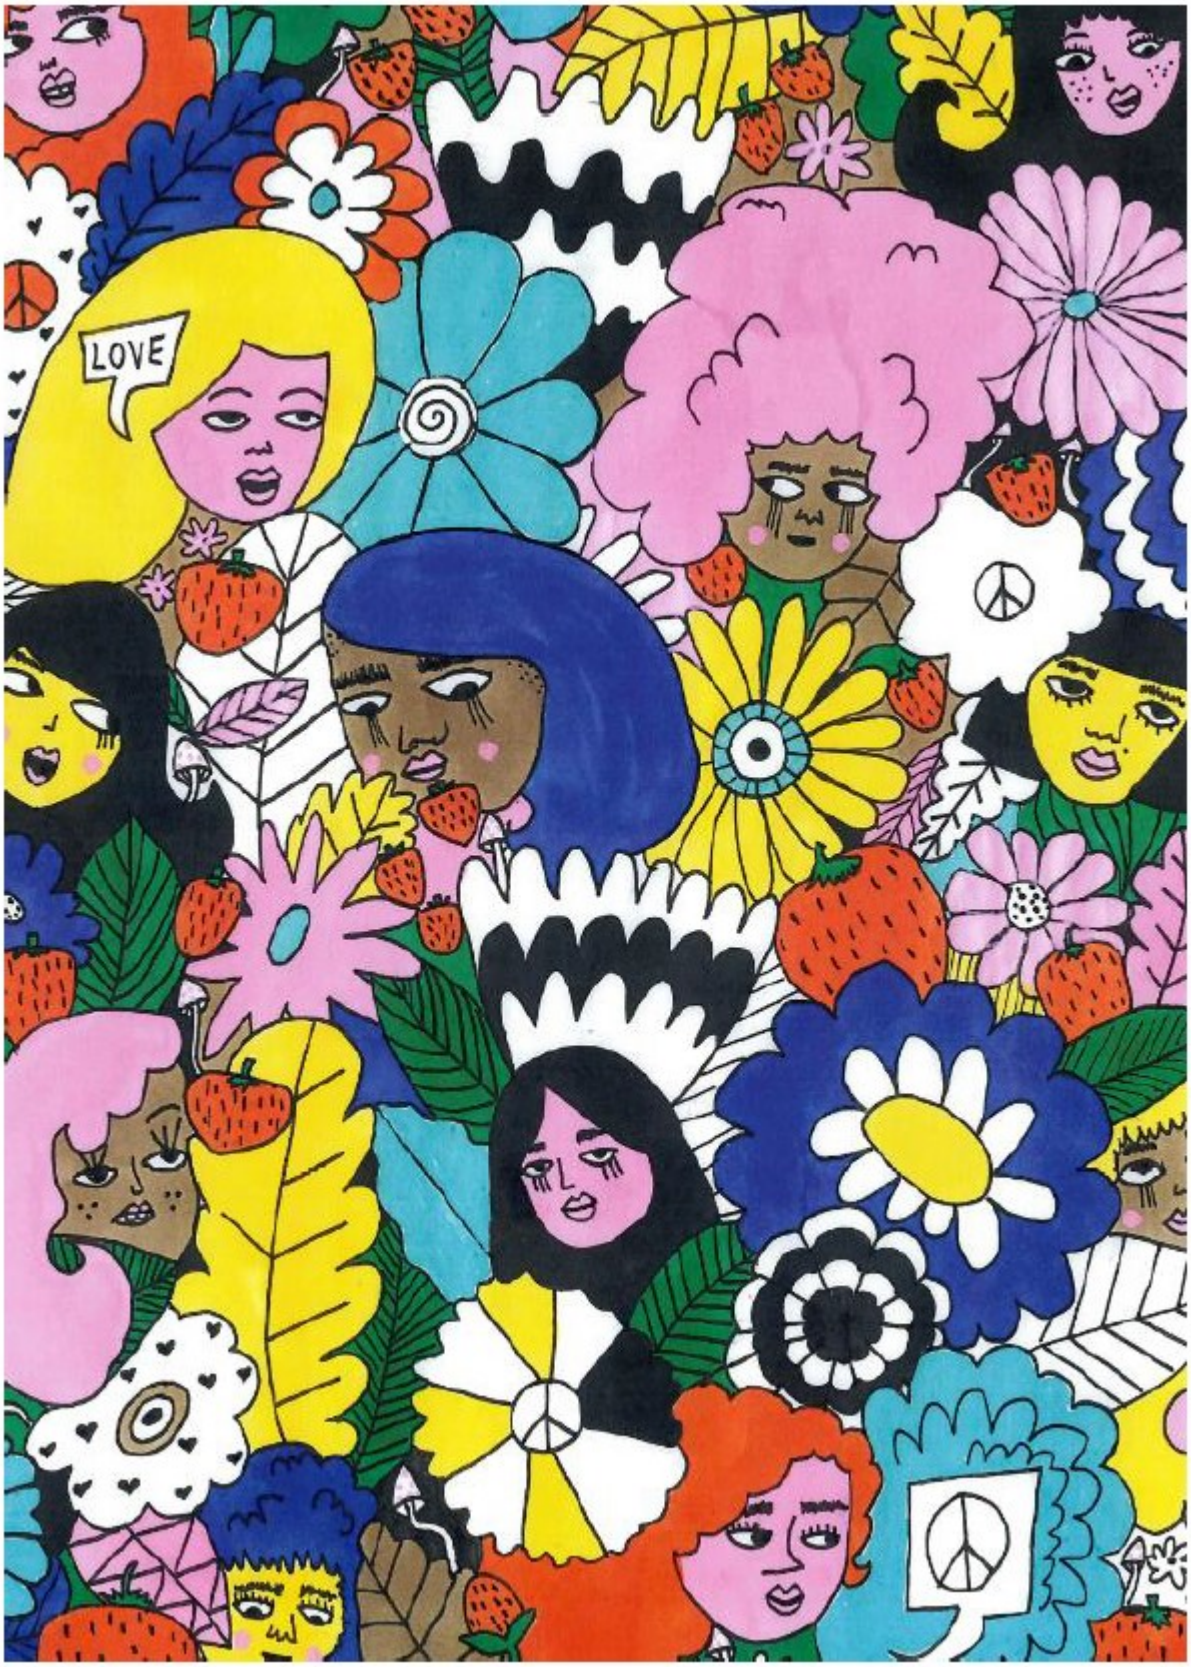Beispiel für die Ausgestaltung **Anlage**