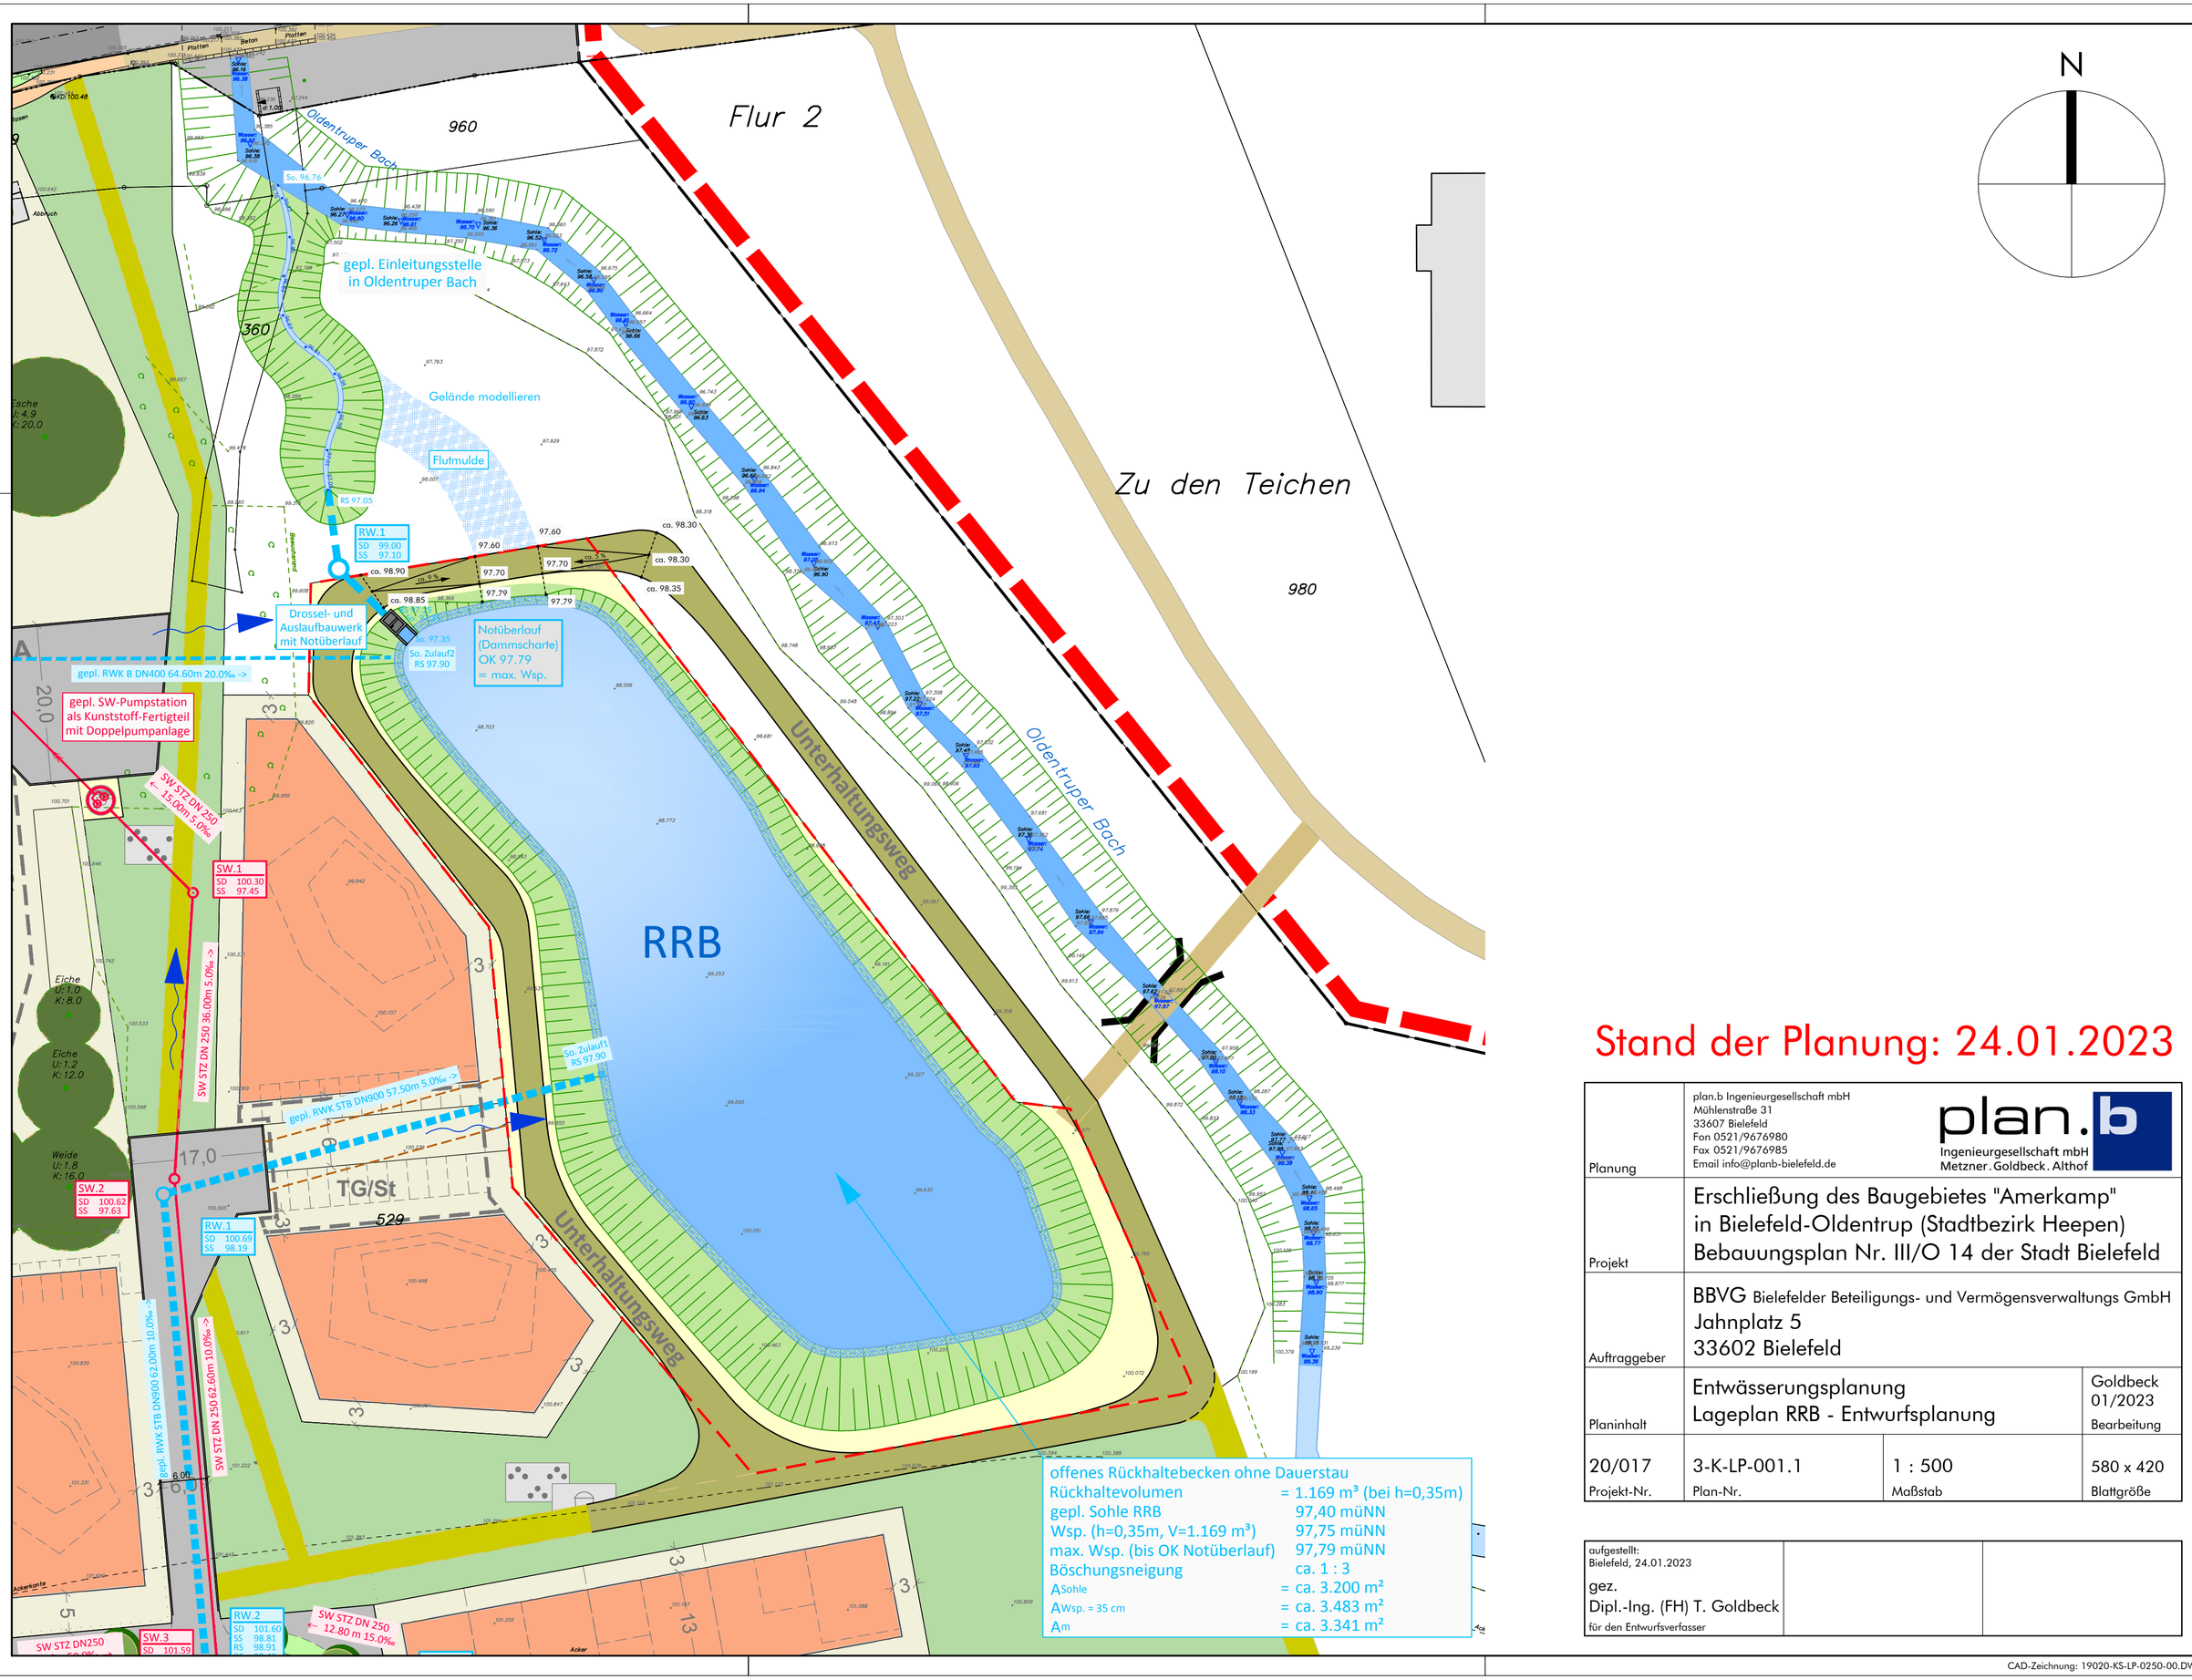


Stand der Planung: 24.01.2023

Planung	plan.b Ingenieurgesellschaft mbH Mühlenstraße 31 33607 Bielefeld Fon 0521/9676980 Fax 0521/9676985 Email info@planb-bielefeld.de plan.b Ingenieurgesellschaft mbH Metzner.Goldbeck.Althof		
Projekt	Erschließung des Baugebietes "Amerkamp" in Bielefeld-Oldentrup (Stadtbezirk Heepen) Bebauungsplan Nr. III/O 14 der Stadt Bielefeld		
Auftraggeber	BBVG Bielefelder Beteiligungs- und Vermögensverwaltungs GmbH Jahnplatz 5 33602 Bielefeld		
Planinhalt	Entwässerungsplanung Lageplan RRB - Entwurfsplanung		Goldbeck 01/2023 Bearbeitung
20/017 Projekt-Nr.	3-K-LP-001.1 Plan-Nr.	1 : 500 Maßstab	580 x 420 Blattgröße

aufgestellt:
Bielefeld, 24.01.2023

gez.
Dipl.-Ing. (FH) T. Goldbeck
für den Entwurfsverfasser

CAD-Zeichnung: 19020-KS-LP-0250-00.DWG