


Jöllheide

Sofortmaßnahme

Übersichtsplan Var. 3

M 1:2000

-660.22- Verkehrswegeplanung, Juli 2024 Hop/lw

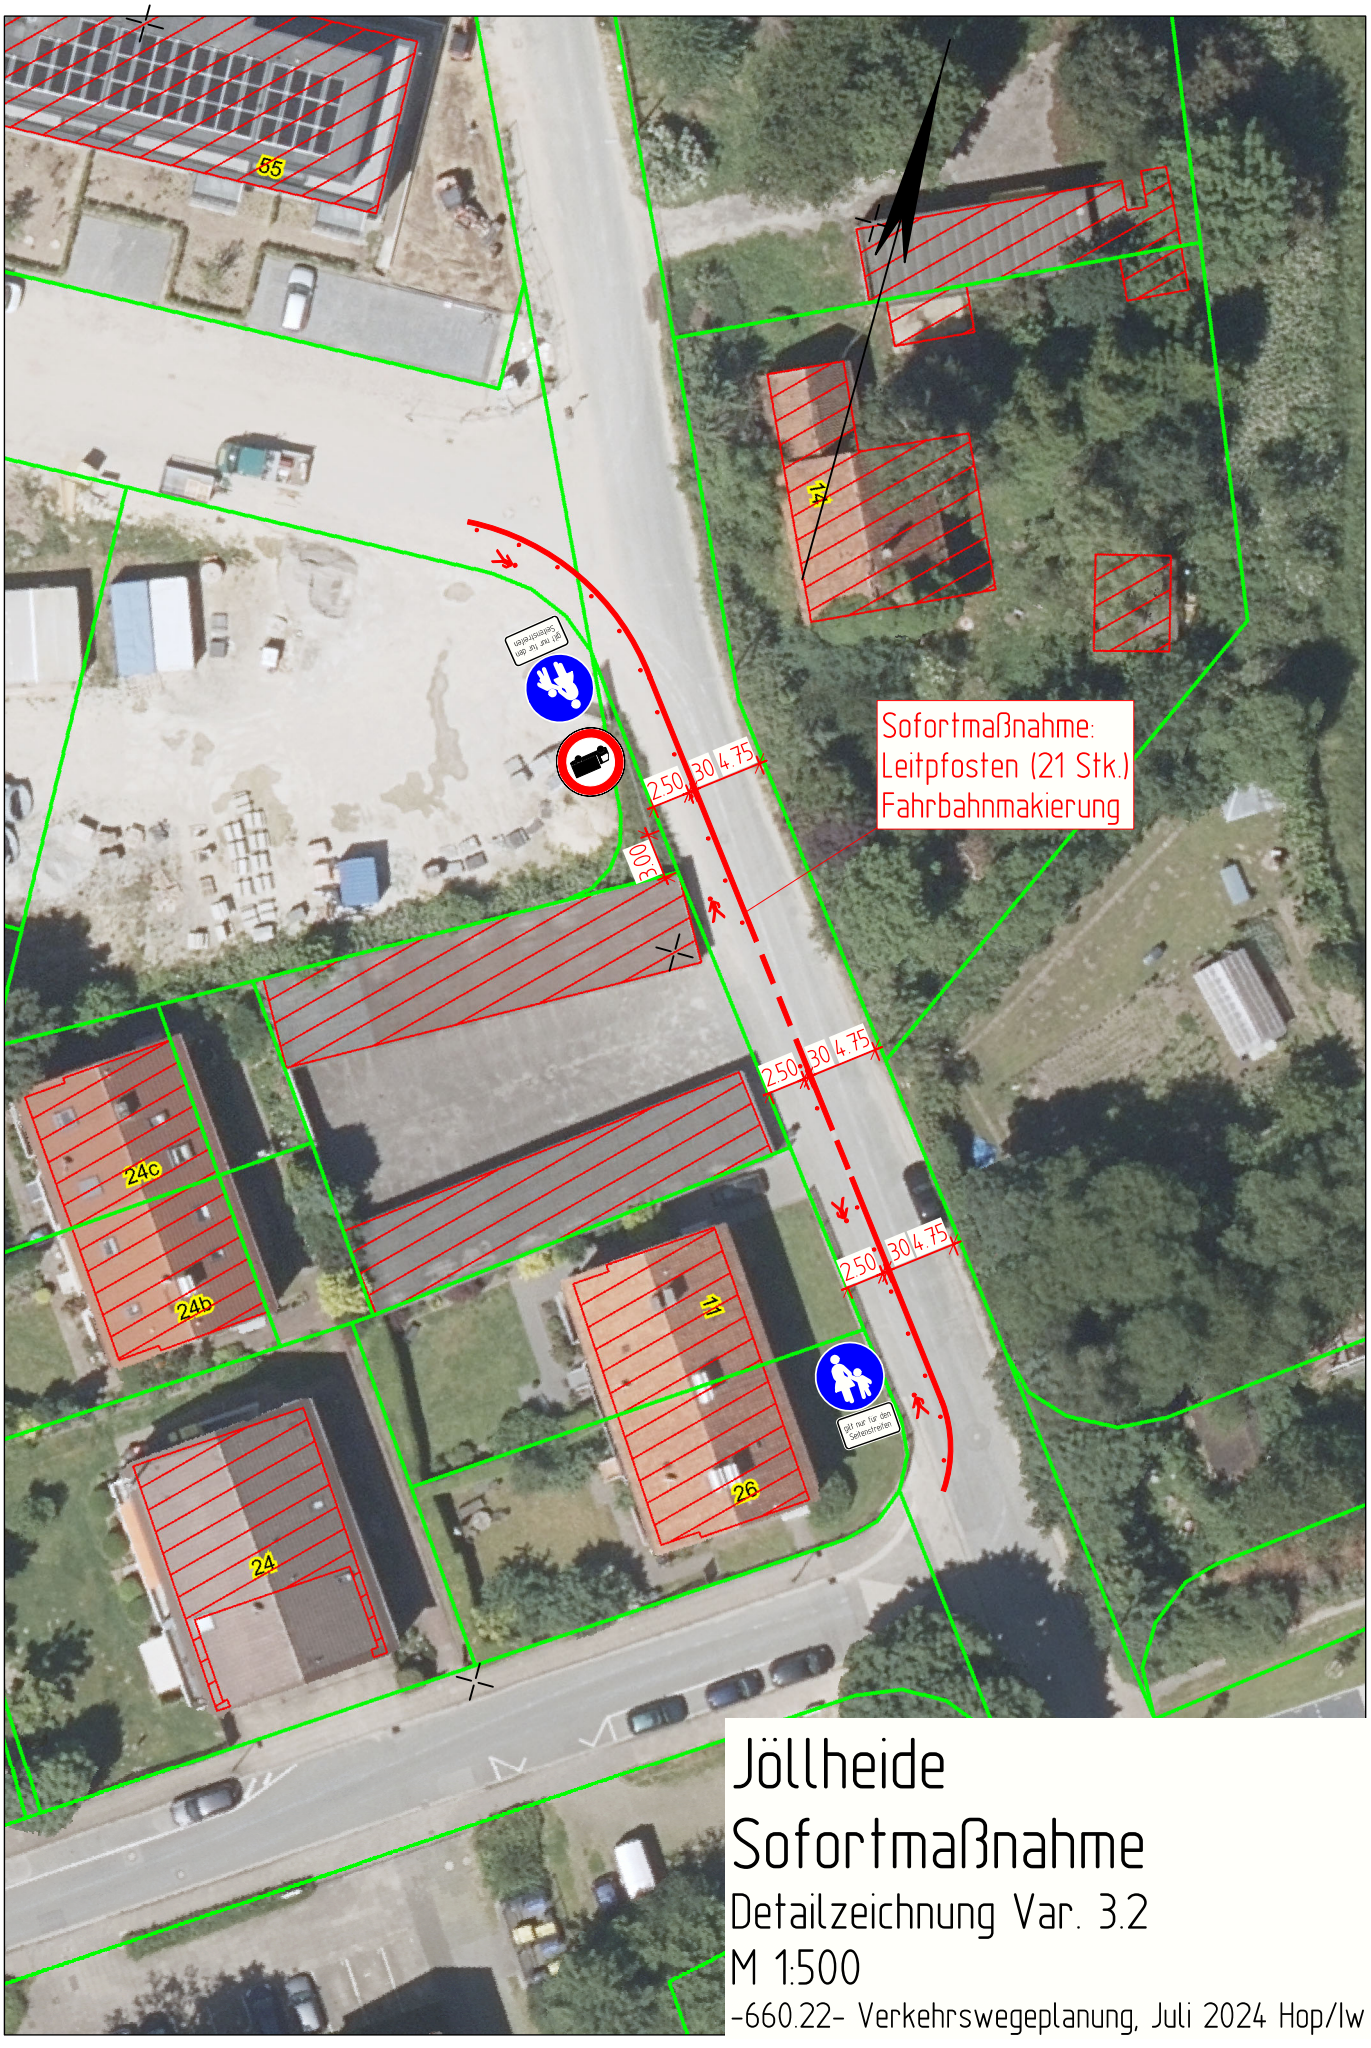

Jöllheide
Sofortmaßnahme
Detailzeichnung Var. 3.2
M 1:500

-660.22- Verkehrswegeplanung, Juli 2024 Hop/lw