Geplante Umnummerierung der Akazienstraße
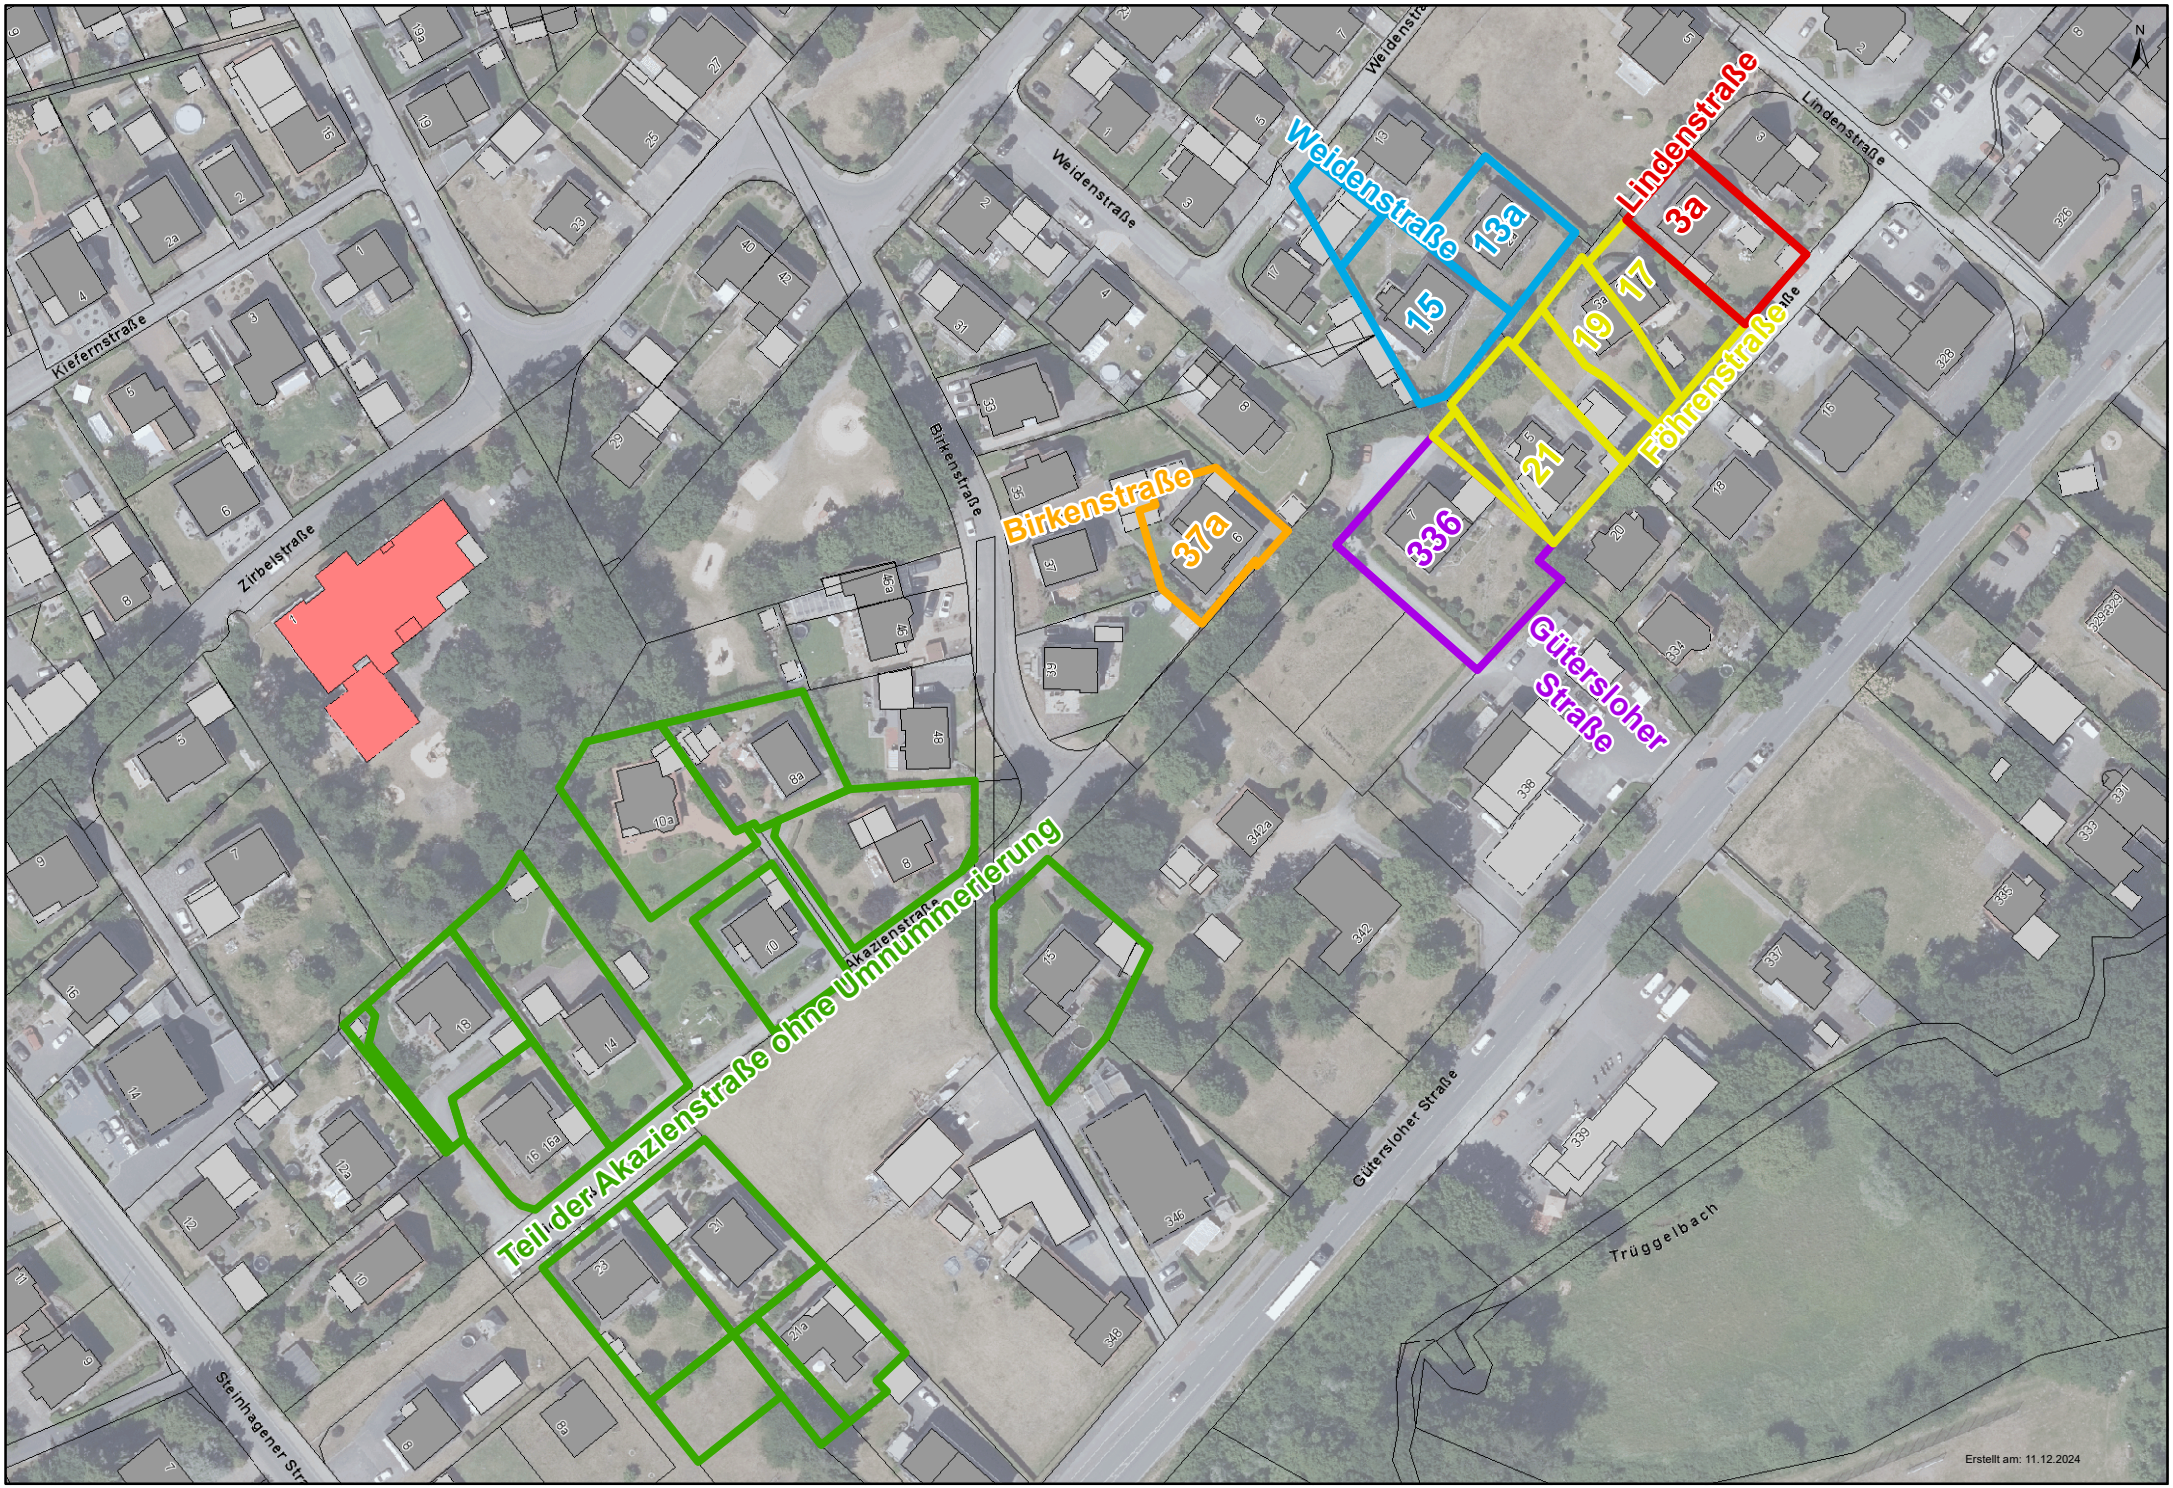
Anlage 1