




Projekt	Melanchthonstraße, Pestalozzistraße, Wittekindstraße		
Projekt-Nr.	...	Maßstab	1:2.000
Projekt-beschreibung	Tempo 30-Zone	Blatt-Nr.	...
	...	Datum	18.12.2024

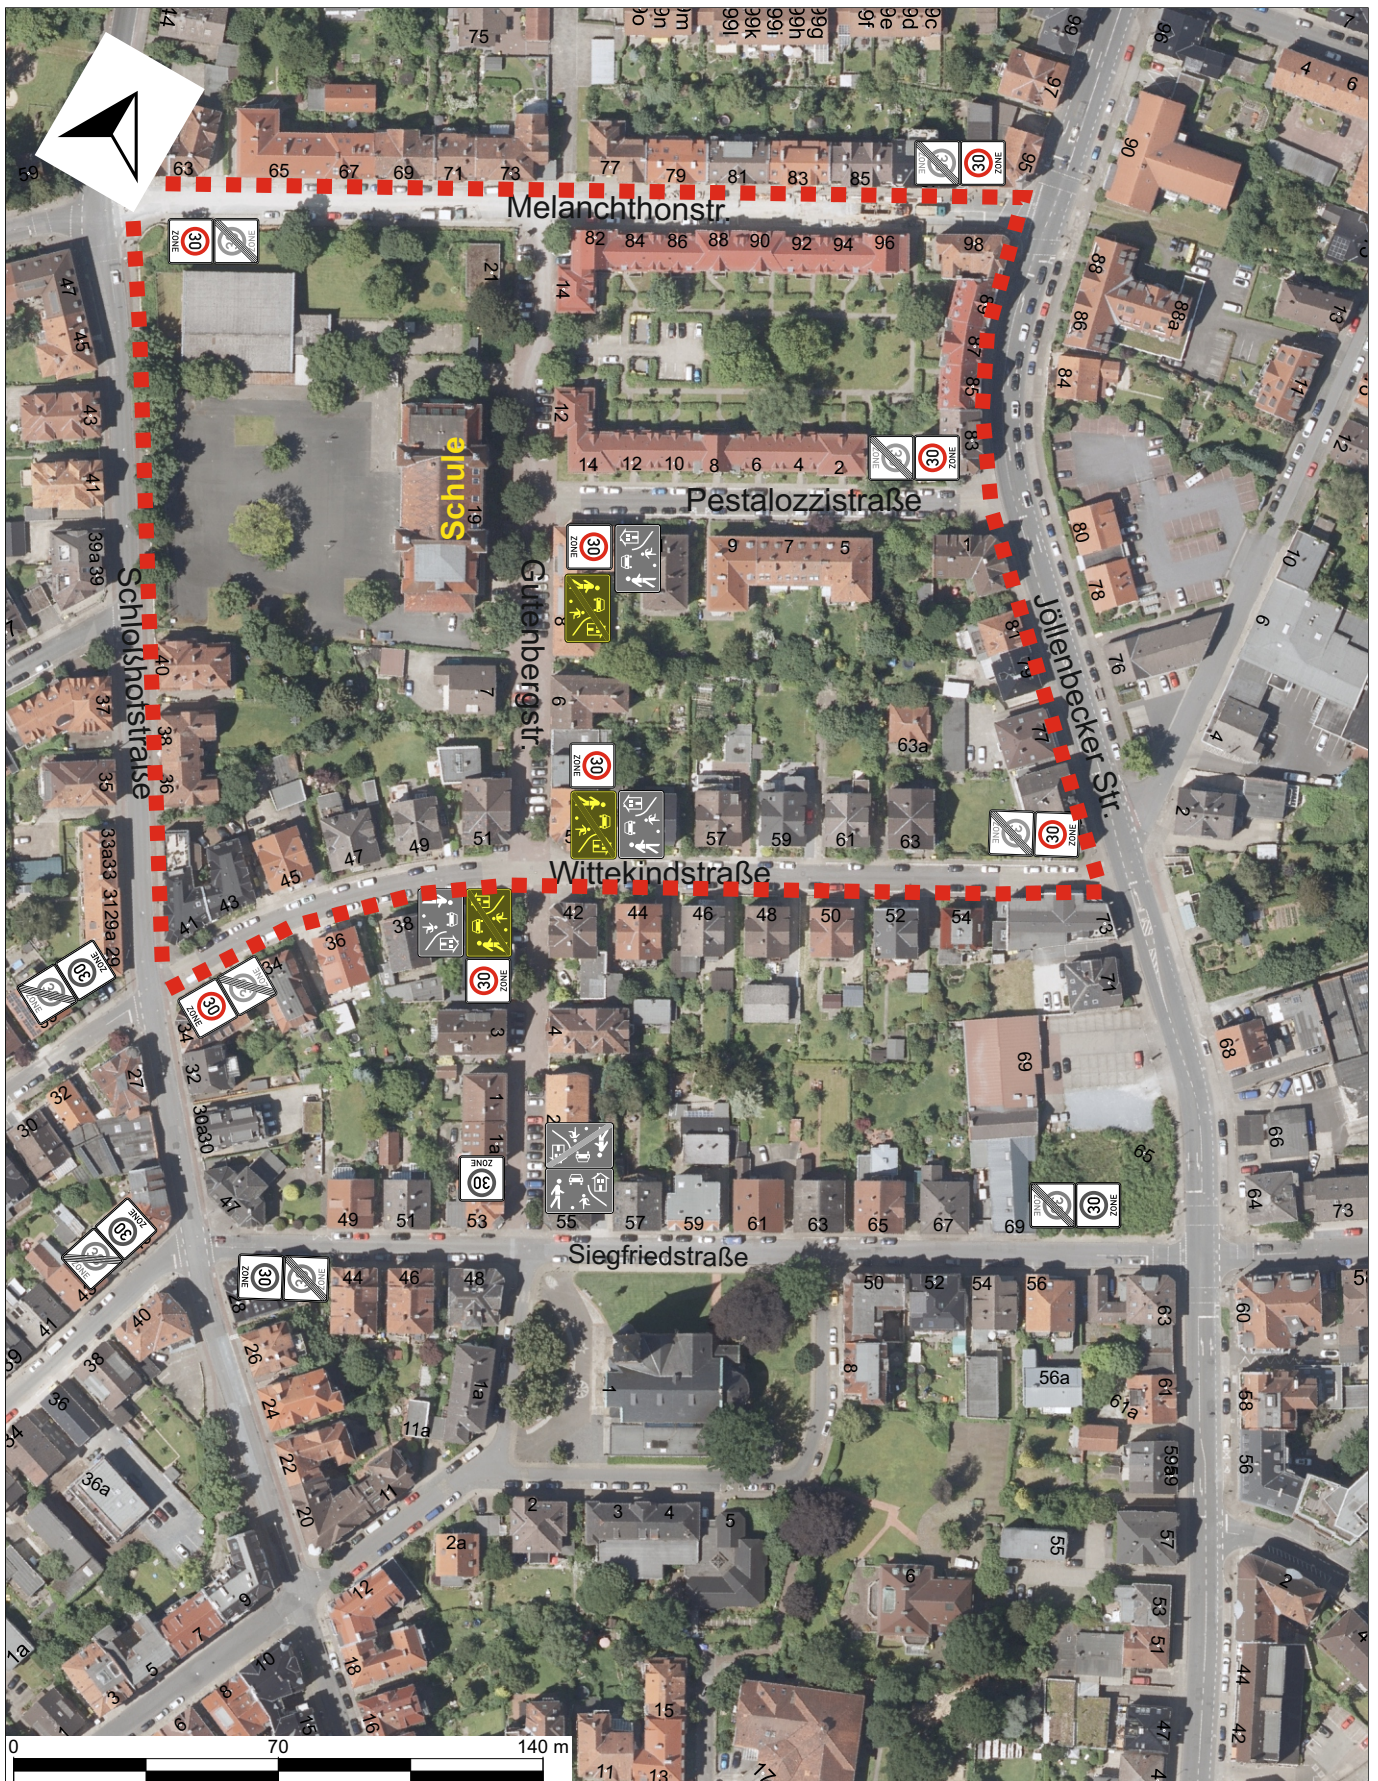

Stadt Bielefeld
 Amt für Verkehr
 -660.24- Straßenverkehrsbehörde
 August-Bebel-Straße 92
 33602 Bielefeld

Waldemar Gressik

Fon:	0521 / 51 3040
Fax:	0521 / 51 6356
Mobil:	

e-Mail: waldemar.gressik@bielefeld.de