


Austausch 357 gegen 357-50 in Jöllenbeck -West

Stand: 29.01.25

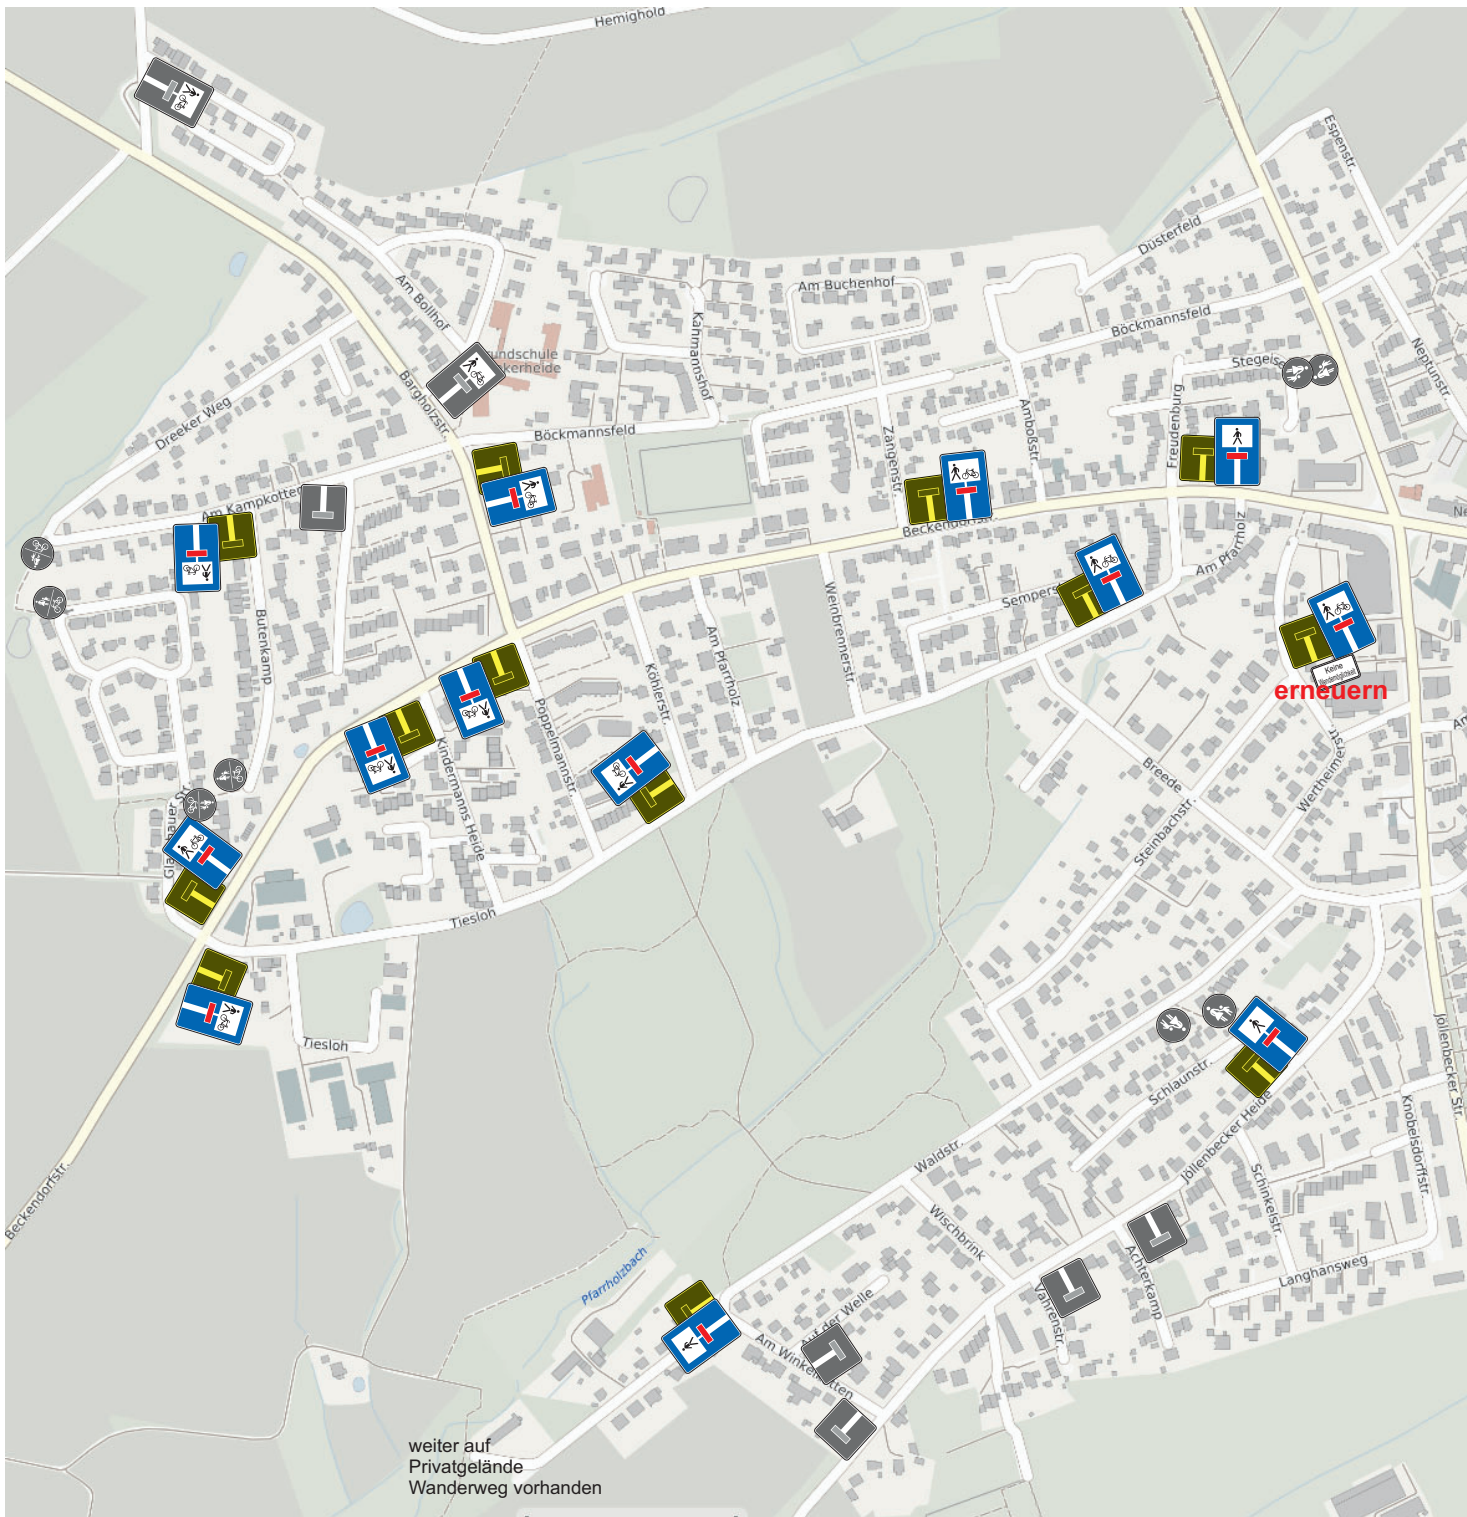

Material: 10 x 357-50, 3 x 357-51
 Abbau: 13 x 357
 ggfls. ZZ 1008-34 mehrfach erneuern

weiter auf
Privatgelände
daher keine
Änderung