


B-L11-10 / OWD+Deutsche Bahn / FG-Tunnel Albrecht-Delius-Weg

- > BV Mitte / BA Büro des Rates



siehe
nächste
Seite



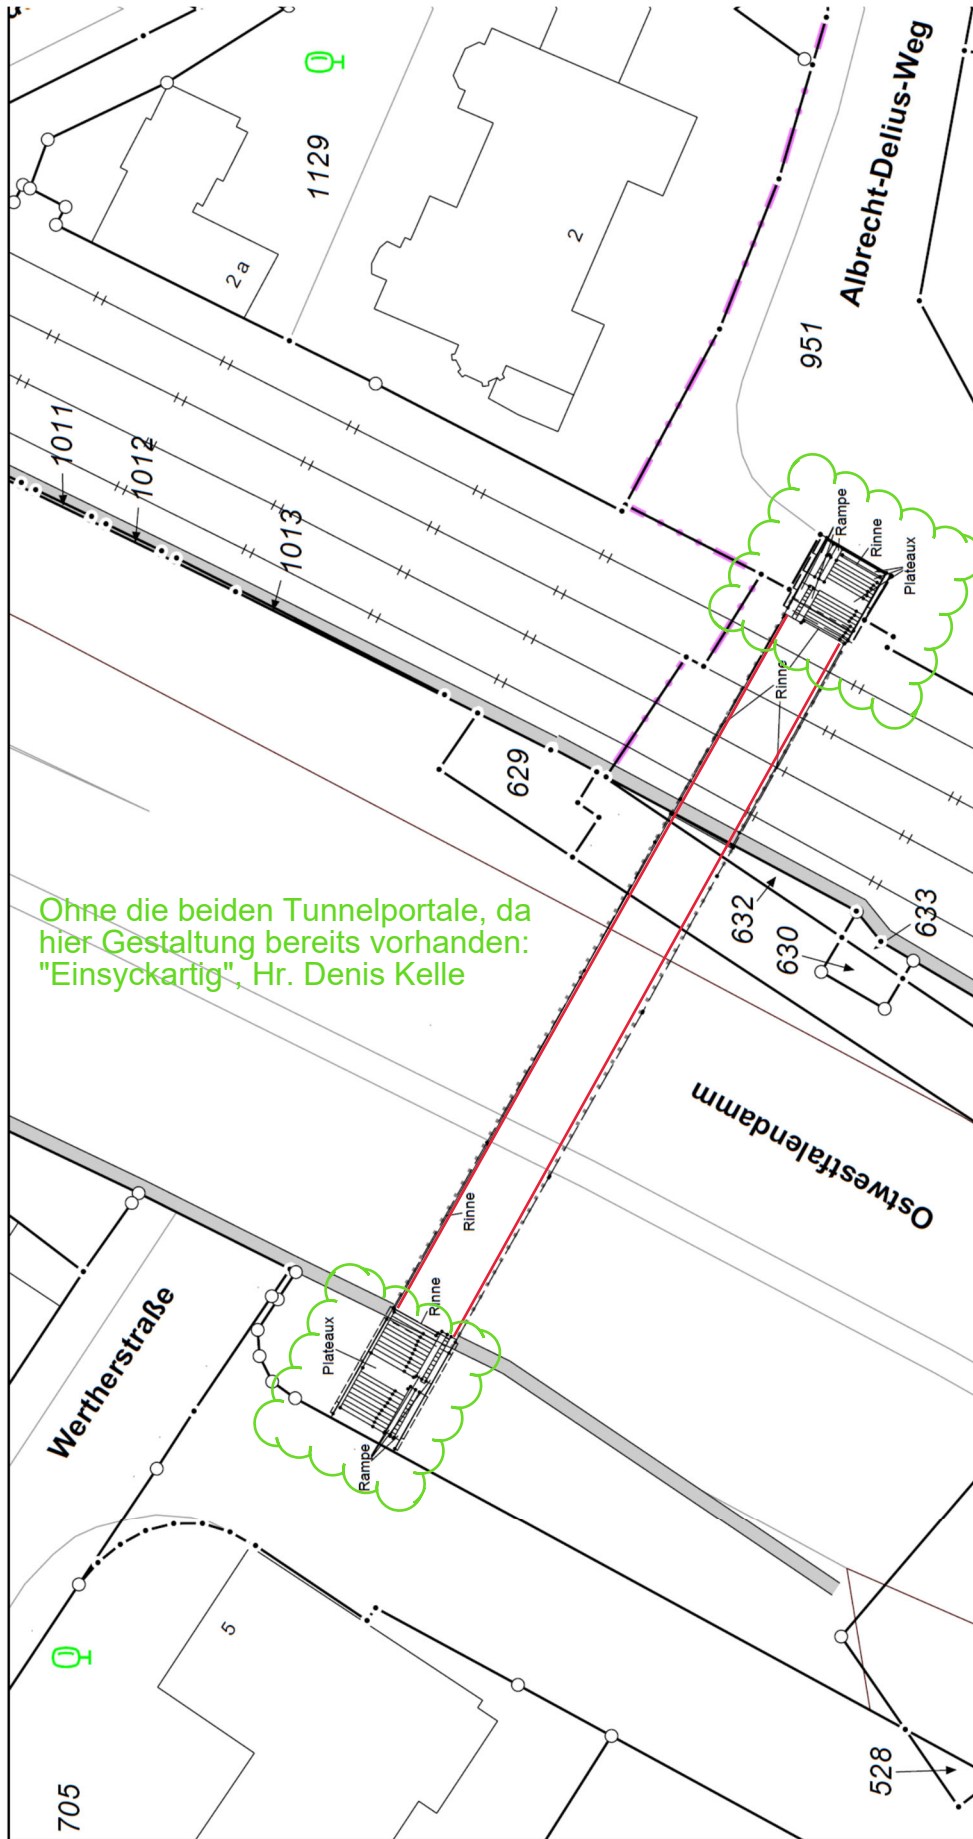

Ohne die beiden Tunnelportale, da hier Gestaltung bereits vorhanden: "Einsyckartig", Hr. Denis Kelle