
B-I9-1V / Voltmannstraße / FG-Tunnel (Grünzug UNI)

- > BV Schildesche / BA Jöllenbeck



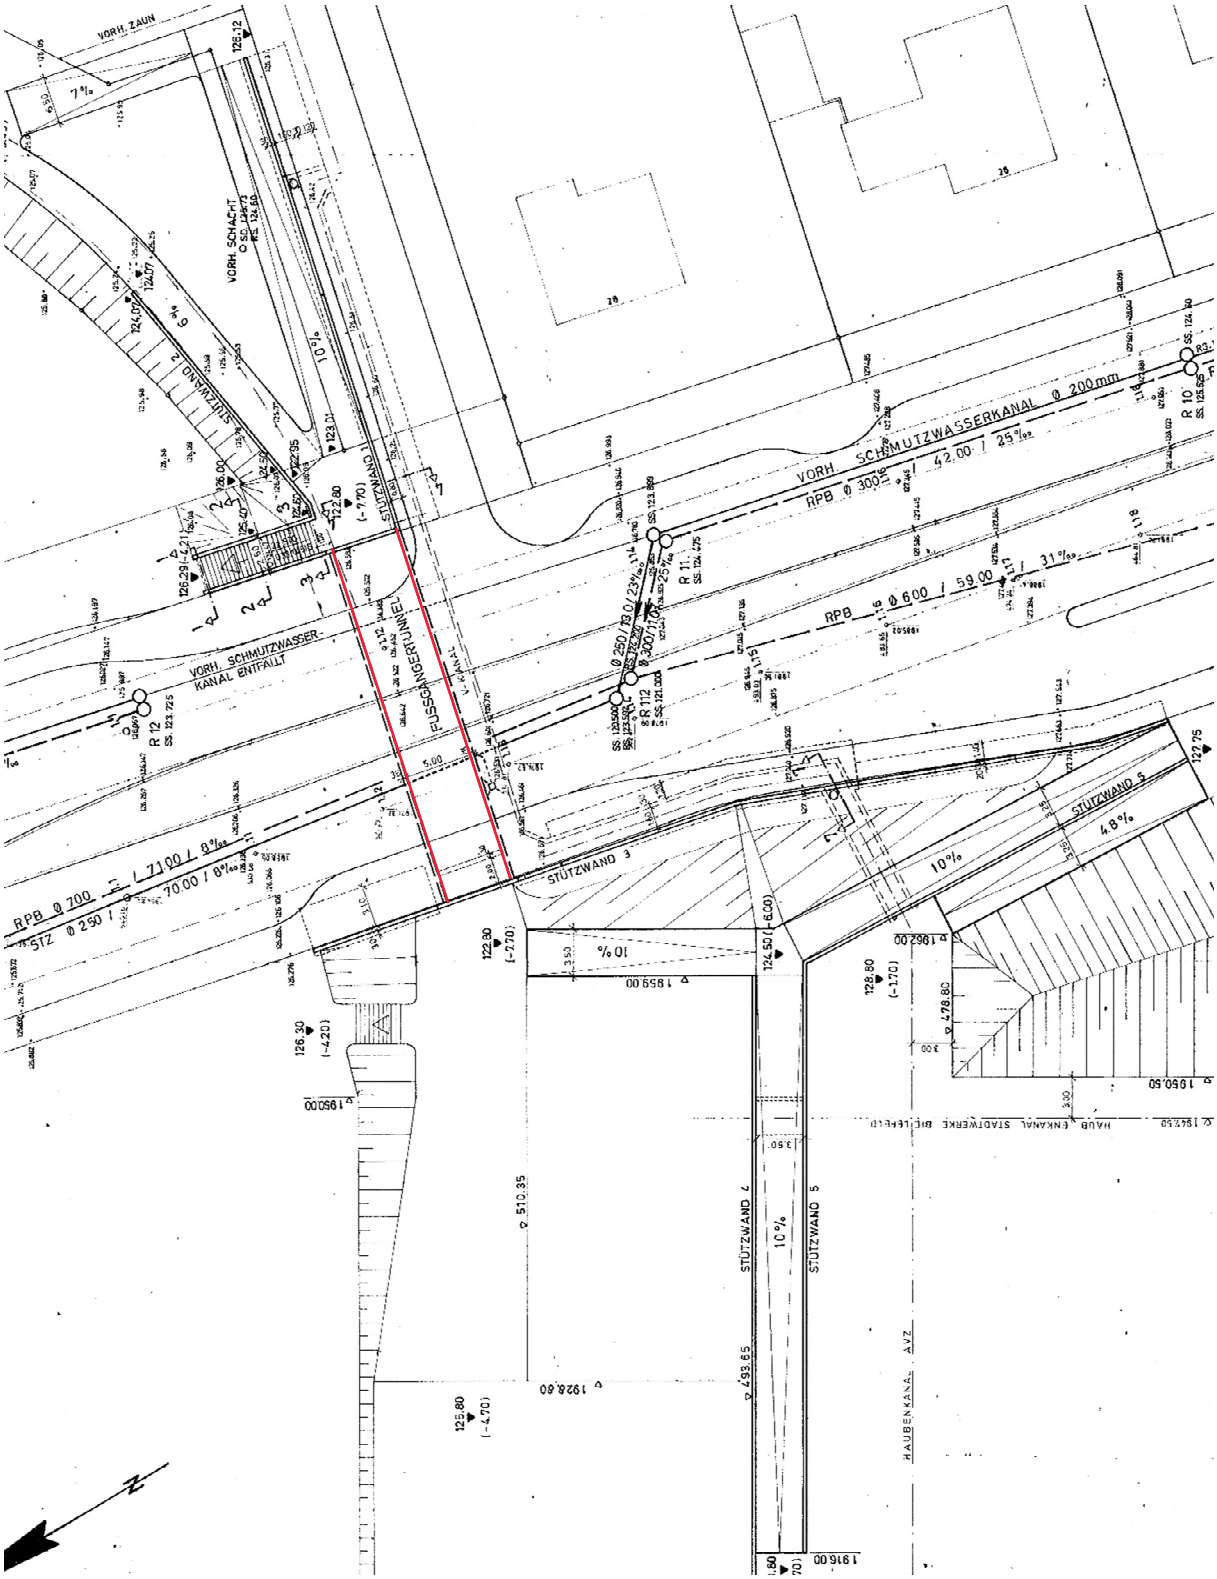


VORH. ZAUN
VORH. SCHACHT
STÜTZWAND 2
STÜTZWAND 1
STÜTZWAND 3
STÜTZWAND 4
STÜTZWAND 5
FUSSGÄNGERTUNNEL
VORH. SCHMUTZWASSERKANAL Ø 200 mm
VORH. SCHMUTZWASSER-KANAL ENTFÄLLT
RPB Ø 300 / 42.00 / 25 %
RPB Ø 600 / 59.00 / 31 %
RPB Ø 700 / 7100 / 8 %
STZ Ø 250 / 70.00 / 8 %
R 10
R 11
R 12
R 111
R 112
10 %
4.8 %
HAUBENKANAL AVZ