



Lageplan

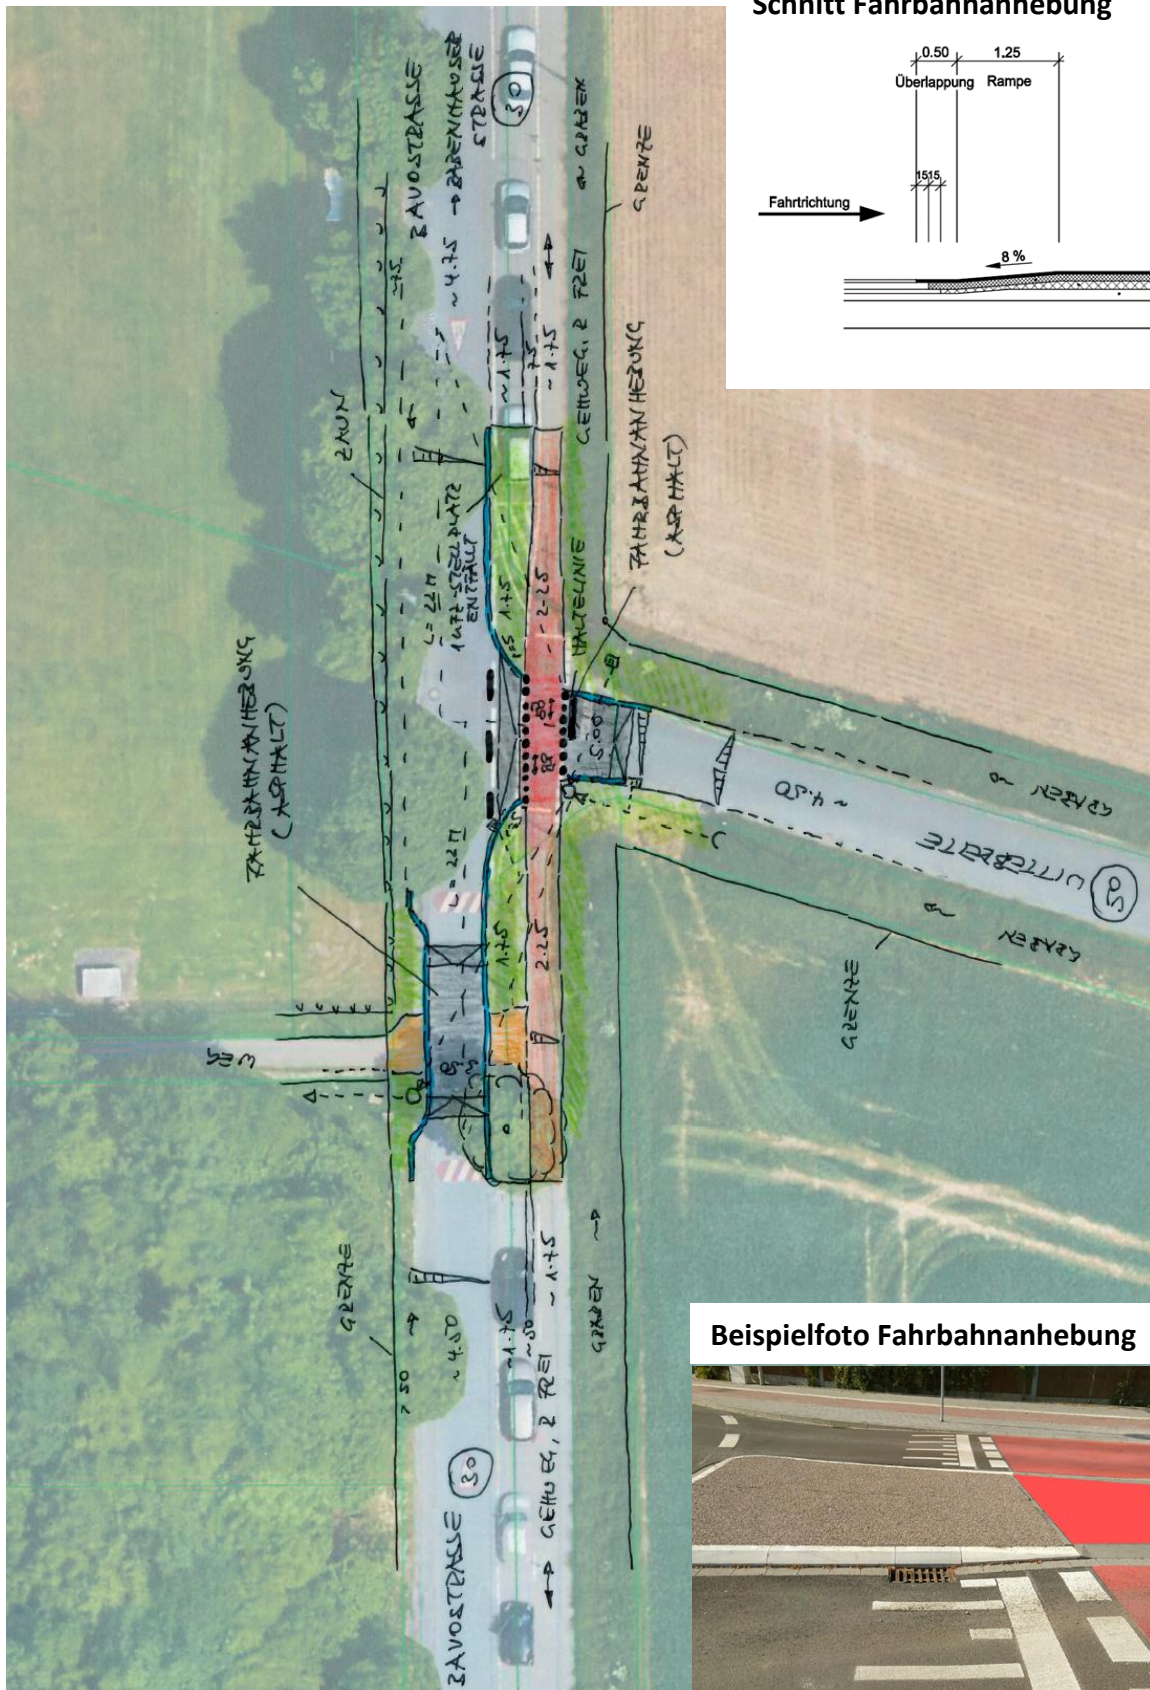

Schnitt Fahrbahnanhebung

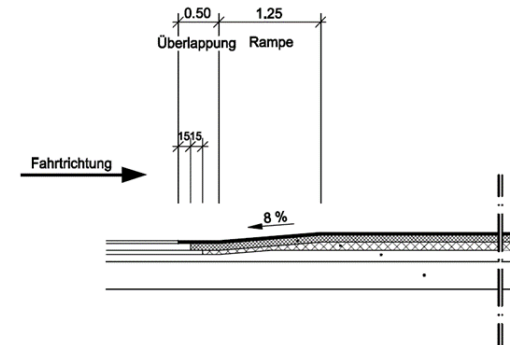

Beispielfoto Fahrbahnanhebung

