


Regelquerschnitt 1
 Achse 1
 Planstraße B

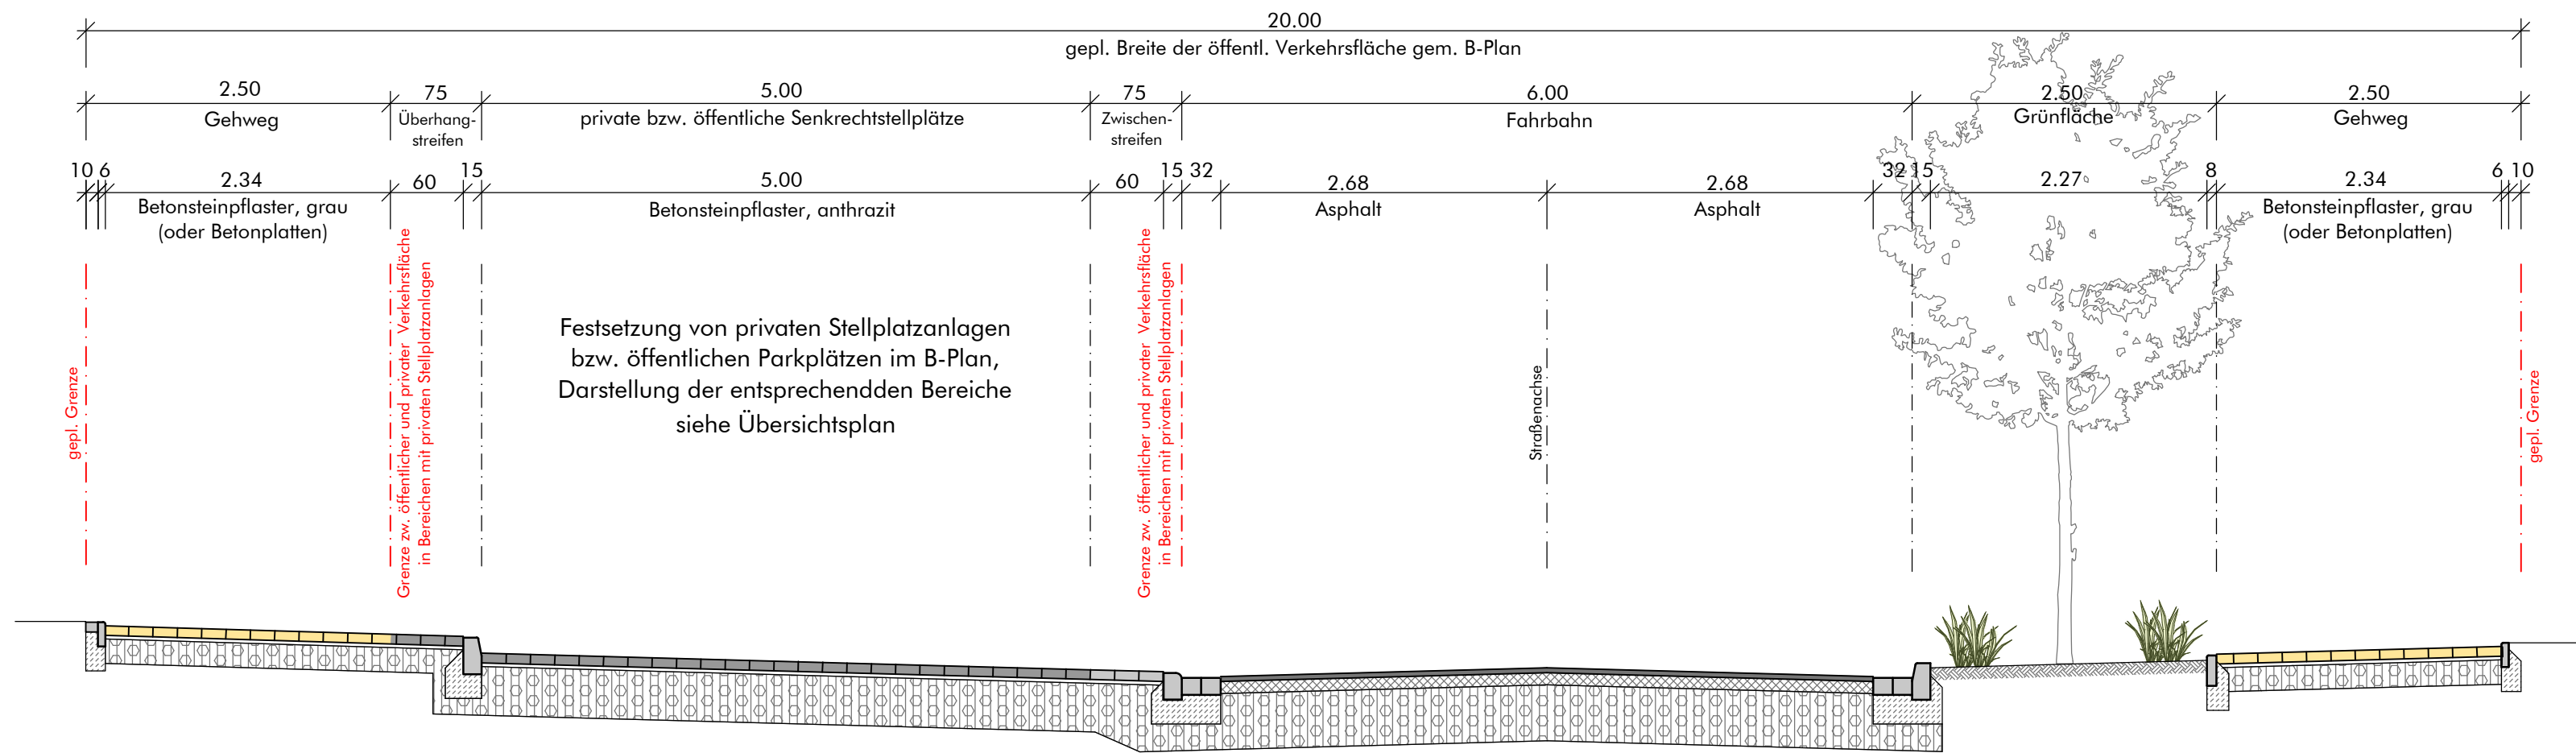

Erschließung des Baugebietes "Amerkamp"
 Bebauungsplan Nr. III/O 14 der Stadt Bielefeld
 in Bielefeld-Oldentrup, Stadtbezirk Heepen
 Regelquerschnitt 1 (Achse 1, Planstr. B)
 M. 1:50 (bei Ausdruck in Originalgröße)
 Anlage 2a zur Drucksachen-Nr. **10431/2020-2025**