


Regelquerschnitt 2

Achse 1

Planstraße B

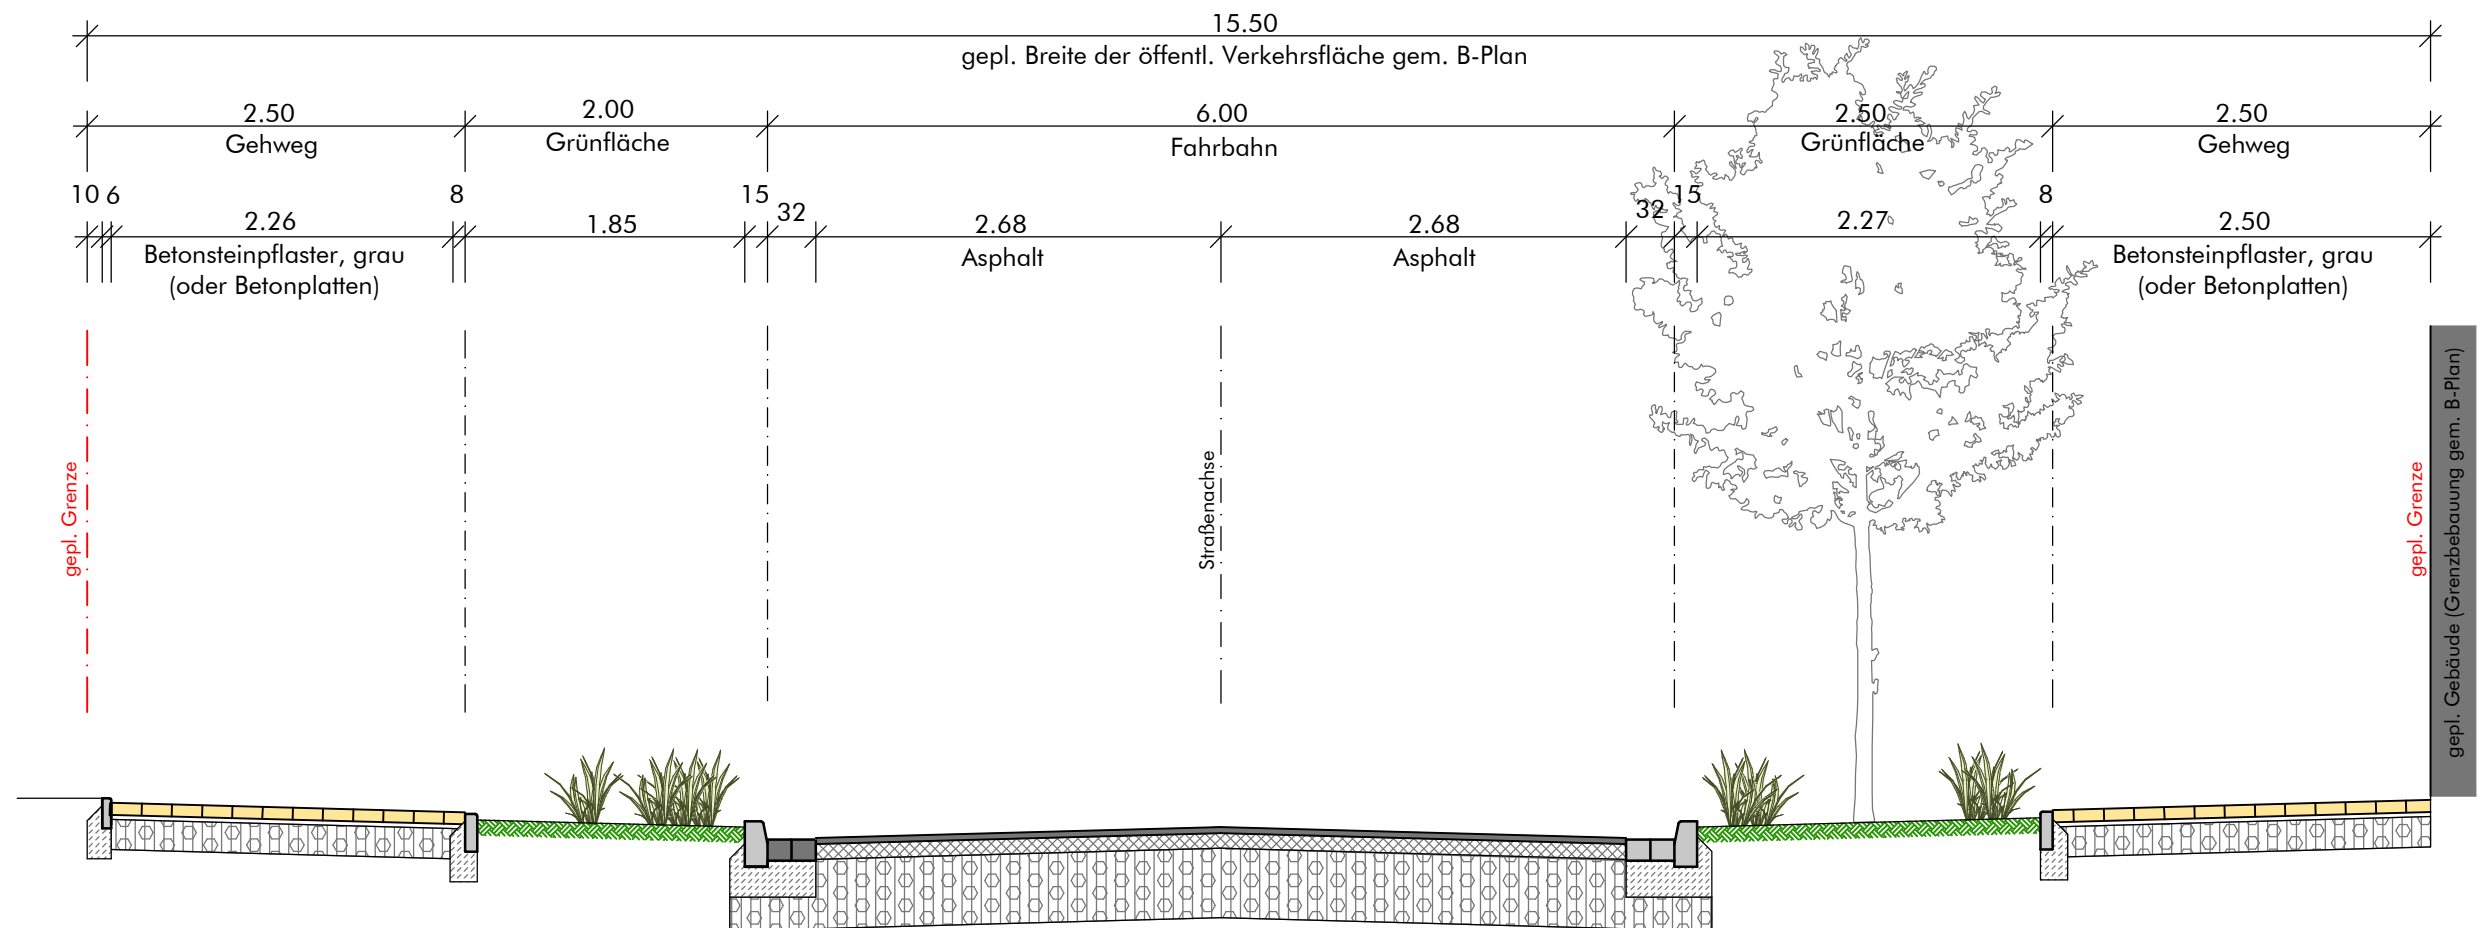

Erschließung des Baugebietes "Amerkamp"
Bebauungsplan Nr. III/O 14 der Stadt Bielefeld
in Bielefeld-Oldentrup, Stadtbezirk Heepen

Regelquerschnitt 2 (Achse 1, Planstr. B)

M. 1:50 (bei Ausdruck in Originalgröße)

Anlage 2b zur Drucksachen-Nr. **10431/2020-2025**