


Regelquerschnitt 4

Achsen 1 und 11

Planstraßen C und F

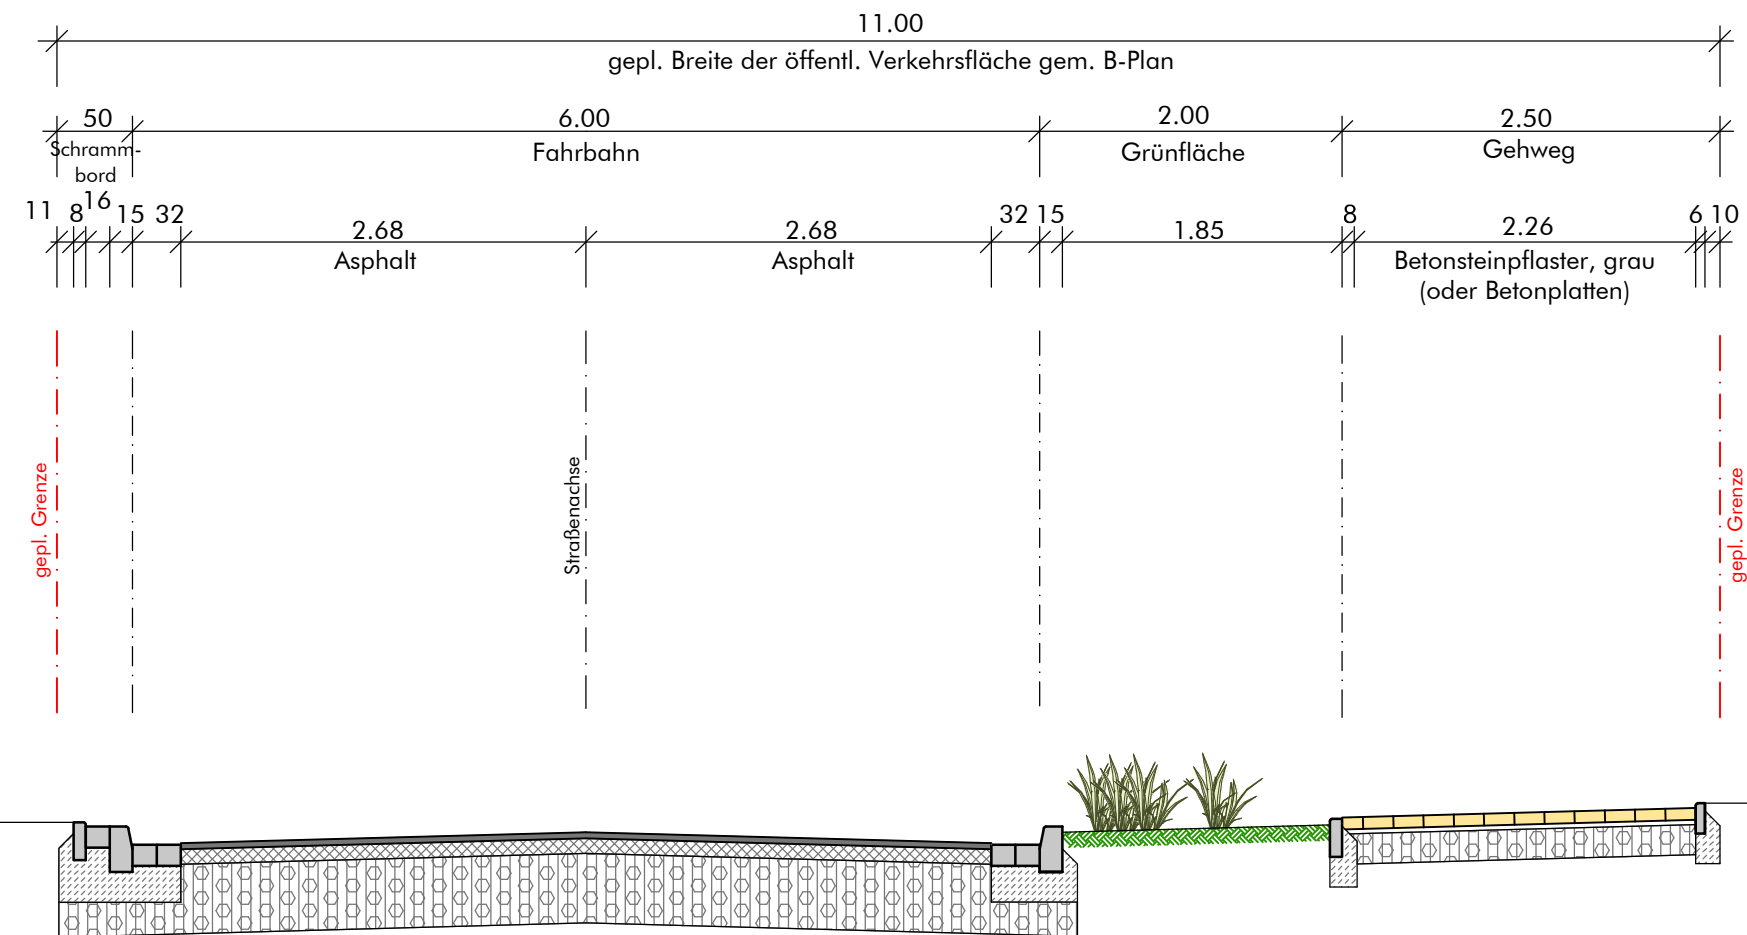

Erschließung des Baugebietes "Amerkamp"
Bebauungsplan Nr. III/O 14 der Stadt Bielefeld
in Bielefeld-Oldentrup, Stadtbezirk Heepen

Regelquerschnitt 4 (Achsen 1/11, Planstr. C/F)
M. 1:50 (bei Ausdruck in Originalgröße)

Anlage 2d zur Drucksachen-Nr. **10431/2020-2025**