


Regelquerschnitt 5

Achse 8

Planstraße D

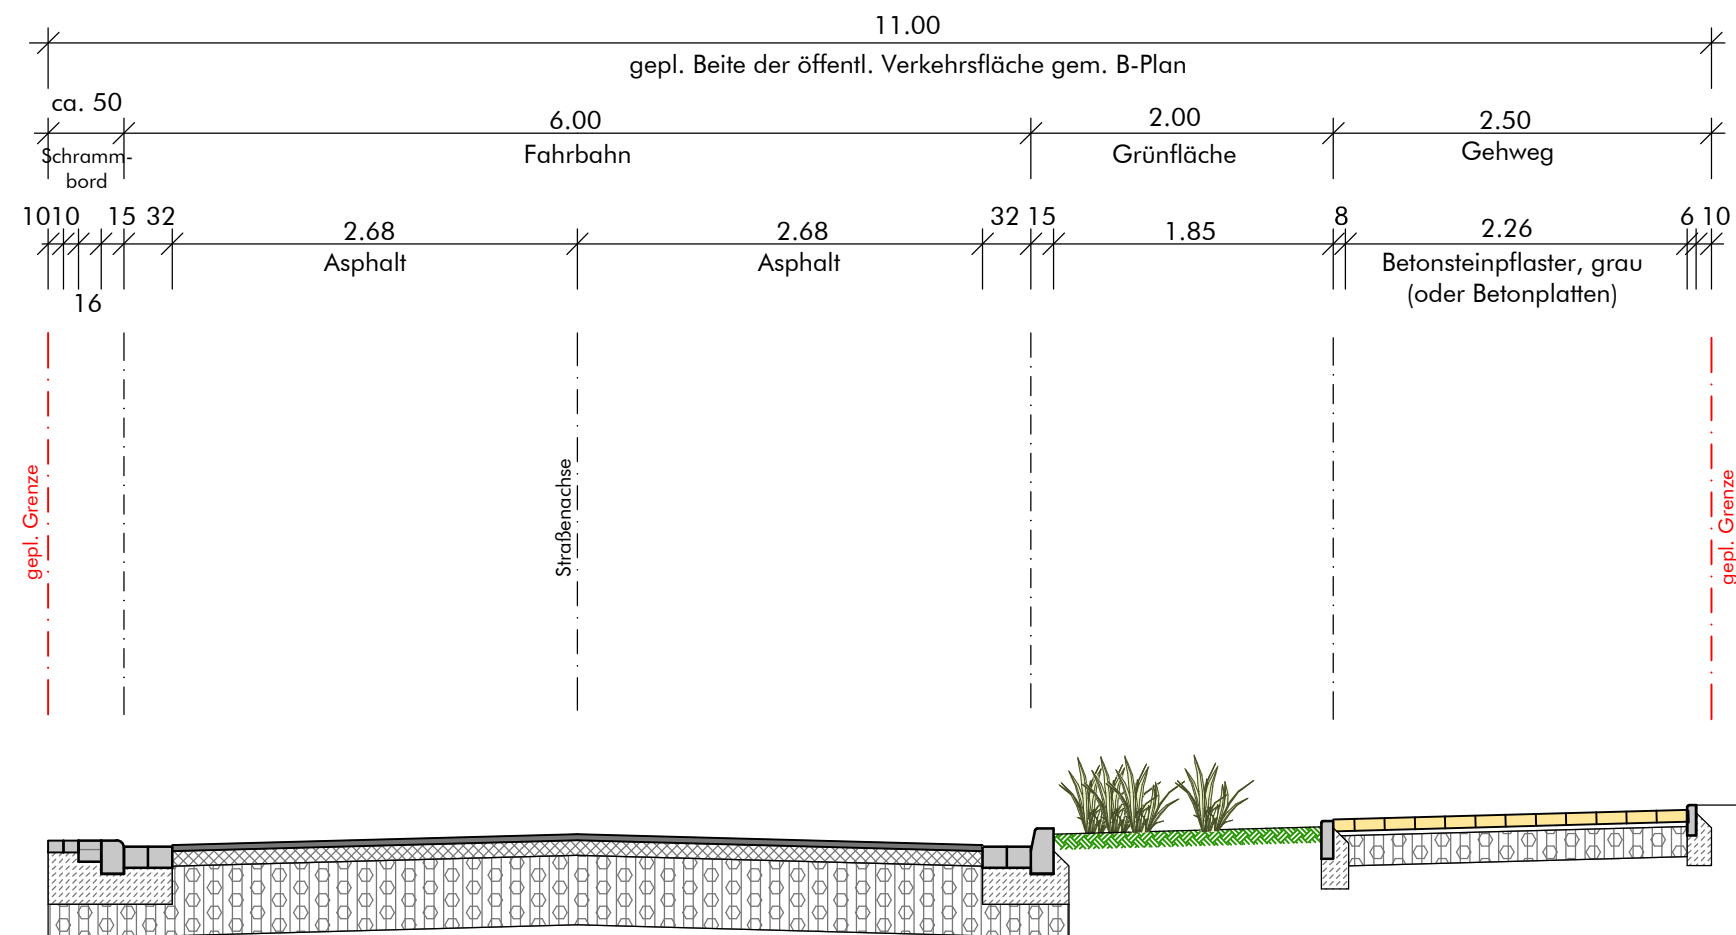

Erschließung des Baugebietes "Amerkamp"
Bebauungsplan Nr. III/O 14 der Stadt Bielefeld
in Bielefeld-Oldentrup, Stadtbezirk Heepen

Regelquerschnitt 5 (Achse 8, Planstr. D)

M. 1:50 (bei Ausdruck in Originalgröße)

Anlage 2e zur Drucksachen-Nr. **10431/2020-2025**