


Regelquerschnitt 6

Achse 6

Planstraße E

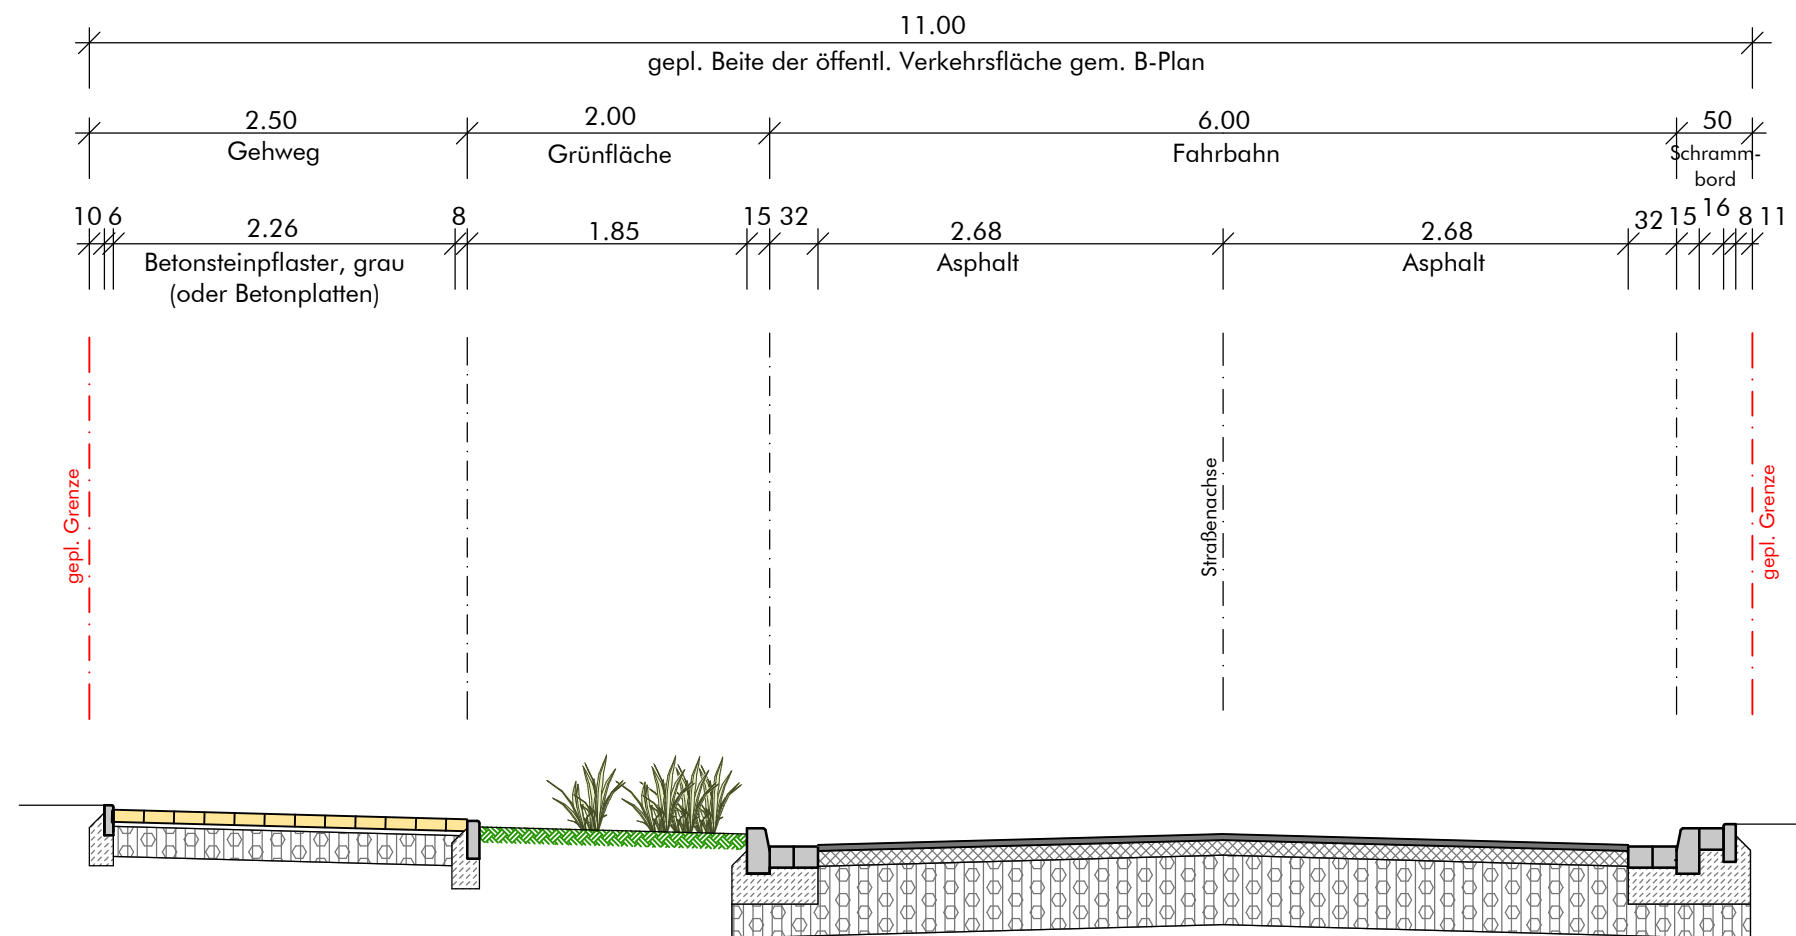

Erschließung des Baugebietes "Amerkamp"
Bebauungsplan Nr. III/O 14 der Stadt Bielefeld
in Bielefeld-Oldentrup, Stadtbezirk Heepen

Regelquerschnitt 6 (Achse 6, Planstr. E)

M. 1:50 (bei Ausdruck in Originalgröße)

Anlage 2f zur Drucksachen-Nr. **10431/2020-2025**