Anlage 2 zur Drucksachen-Nr. 10337/2020-2025
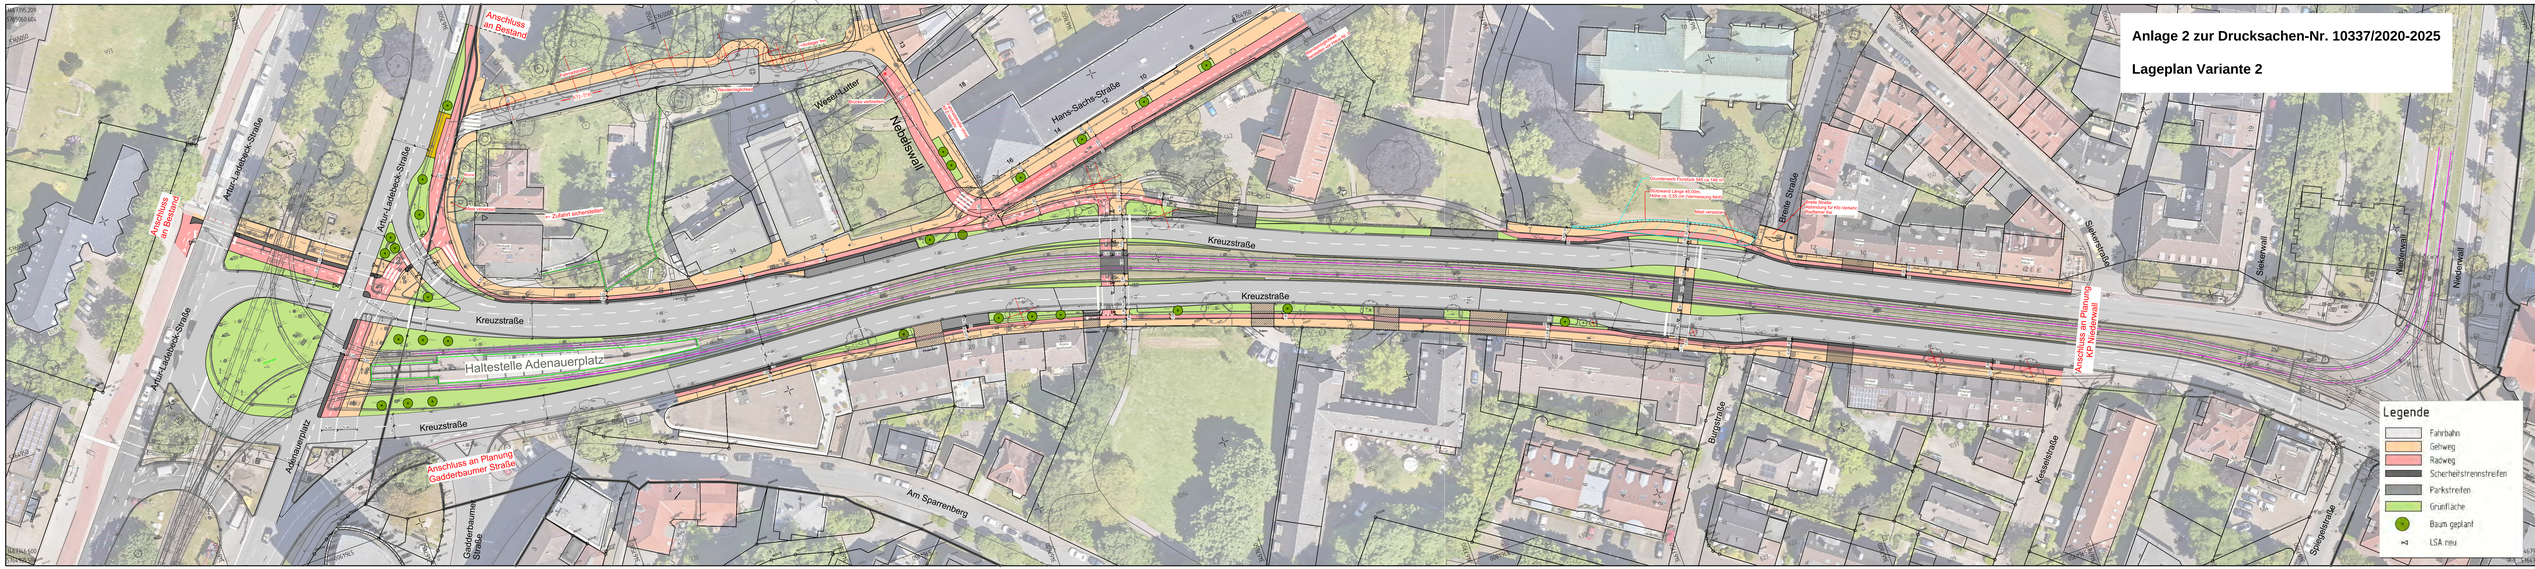
Lageplan Variante 2