


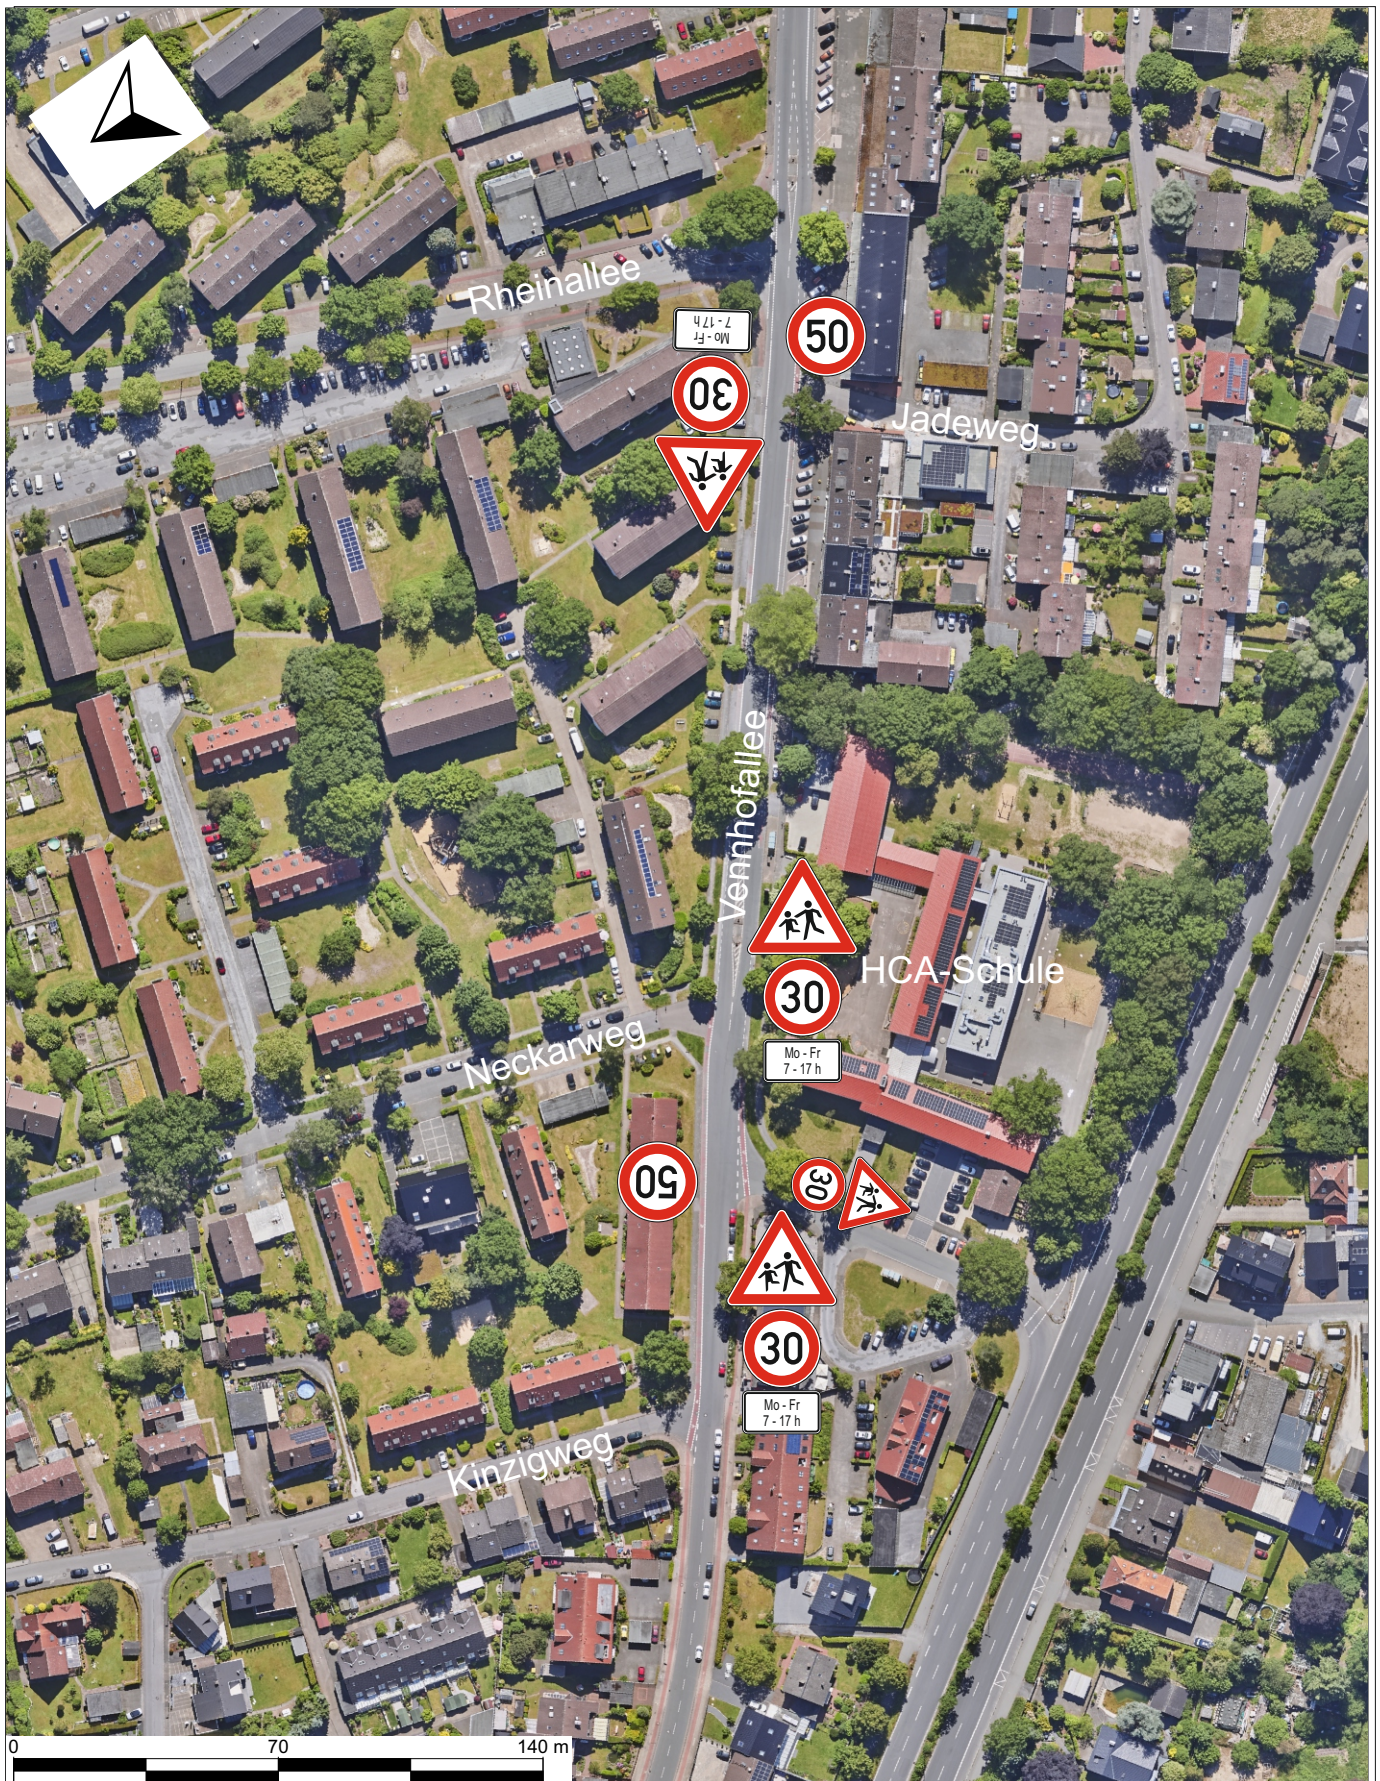

Projekt	Vennhofallee		
Projekt-Nr.	...	Maßstab	1:2000
Projekt- beschreibung	T30 Schule	Blatt-Nr.	1
	...	Datum	06.03.2024
Auftraggeber	...	Name	Frau Langer
Auftrag- nehmer	...	...	
	...	Datei layout.cdr	